

Zeichenerklärung

PLANUNG

BESTAND

Böschung



Beiwuchs



1

- D+300

0+300


Höhen

x 53,20

54,95

30 cm Unit

80/120 auf

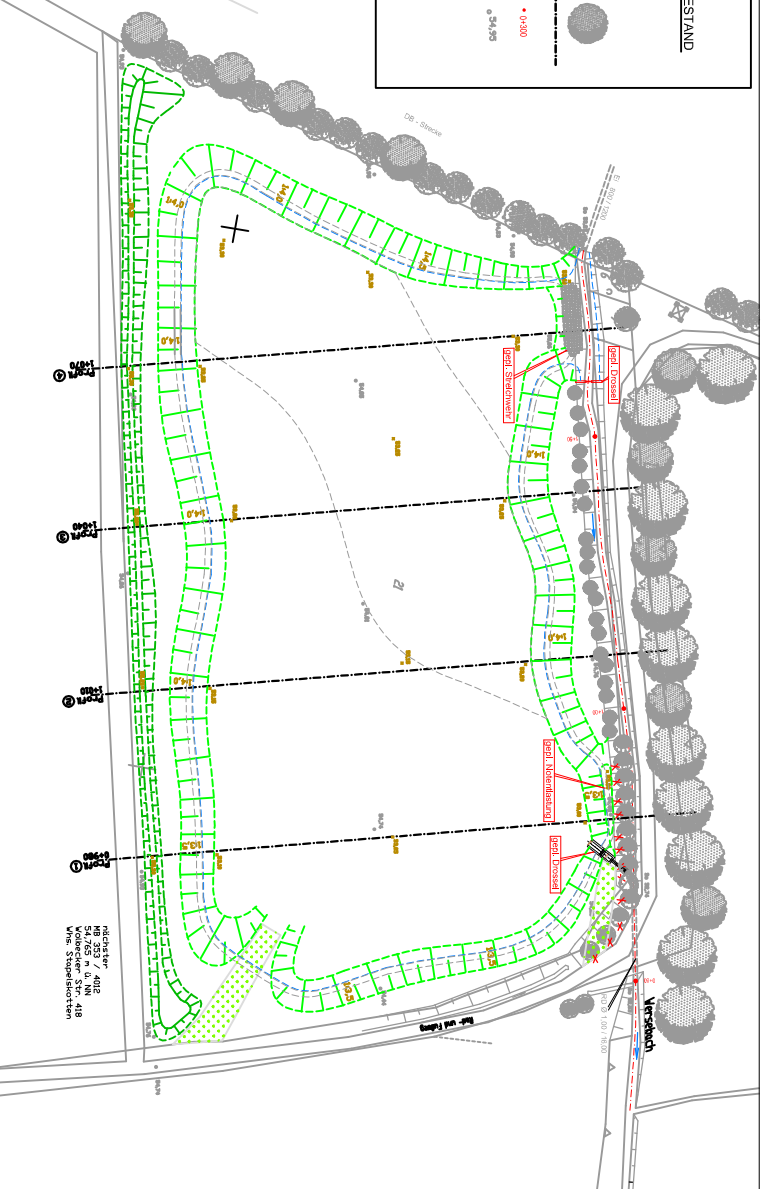

Änderungsanzeige gem. § 58.1 LWG

Anlage Nr. 1

Fach Nr.: VL 46 (P) 2004

Blatt Nr. 1 3

Lageplan

Maßstab
1 : 500

Wersebach

	Datum	Name	Gew.-Nr. 3 293 000. 1
beurteilt	26.07.04	Polize	

geprüft				

Stadttell Handorf

Aufgestellt: :
Bezirk Ost

LA.

Studienförderung

STADT
TILKHAUSNABER

Tiefbauamt

OROLOGISCHE VERMESSUNG

RRB

Wersebach

Gew.-Nr. 3 293 000

Stadtteil M
