
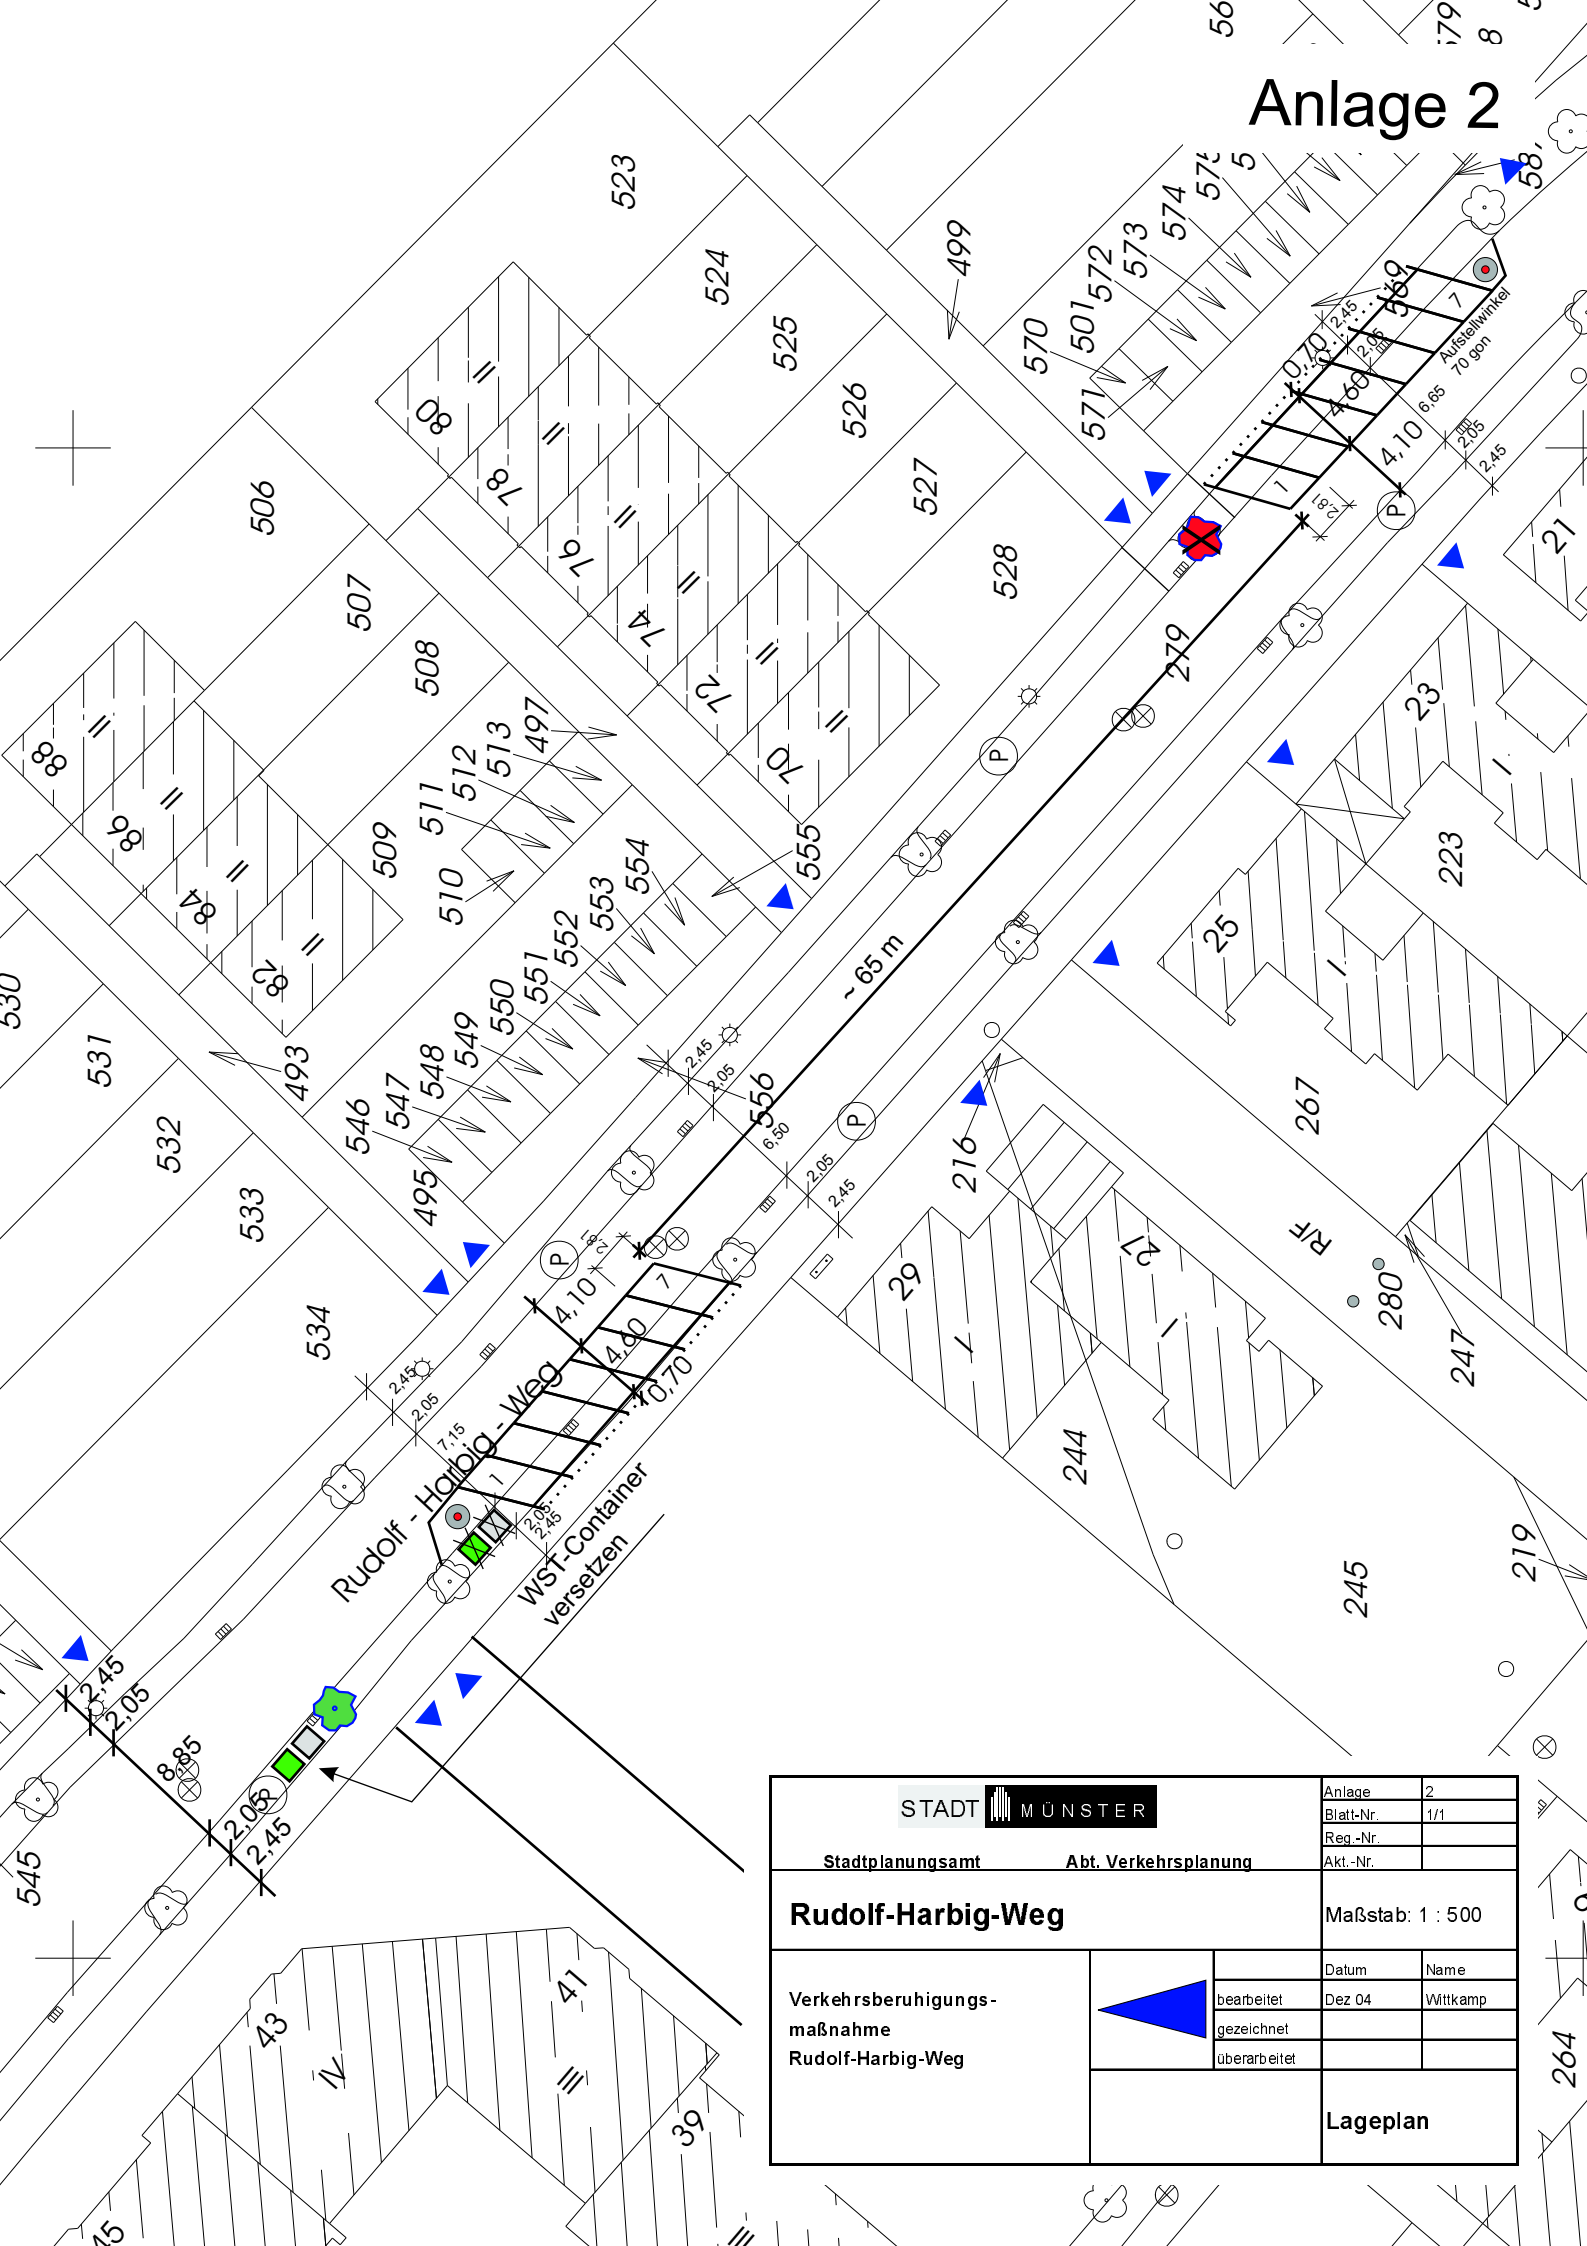


Anlage 2

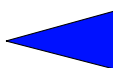

STADTMÜNSTER		Anlage	2	
		Blatt-Nr.	1/1	
Stadtplanungsamt		Abt. Verkehrsplanung	Akt.-Nr.	
Rudolf-Harbig-Weg			Maßstab: 1 : 500	
Verkehrsberuhigungs- maßnahme Rudolf-Harbig-Weg			Datum	Name
		bearbeitet	Dez 04	Wittkamp
		gezeichnet		
		überarbeitet		
			Lageplan	