


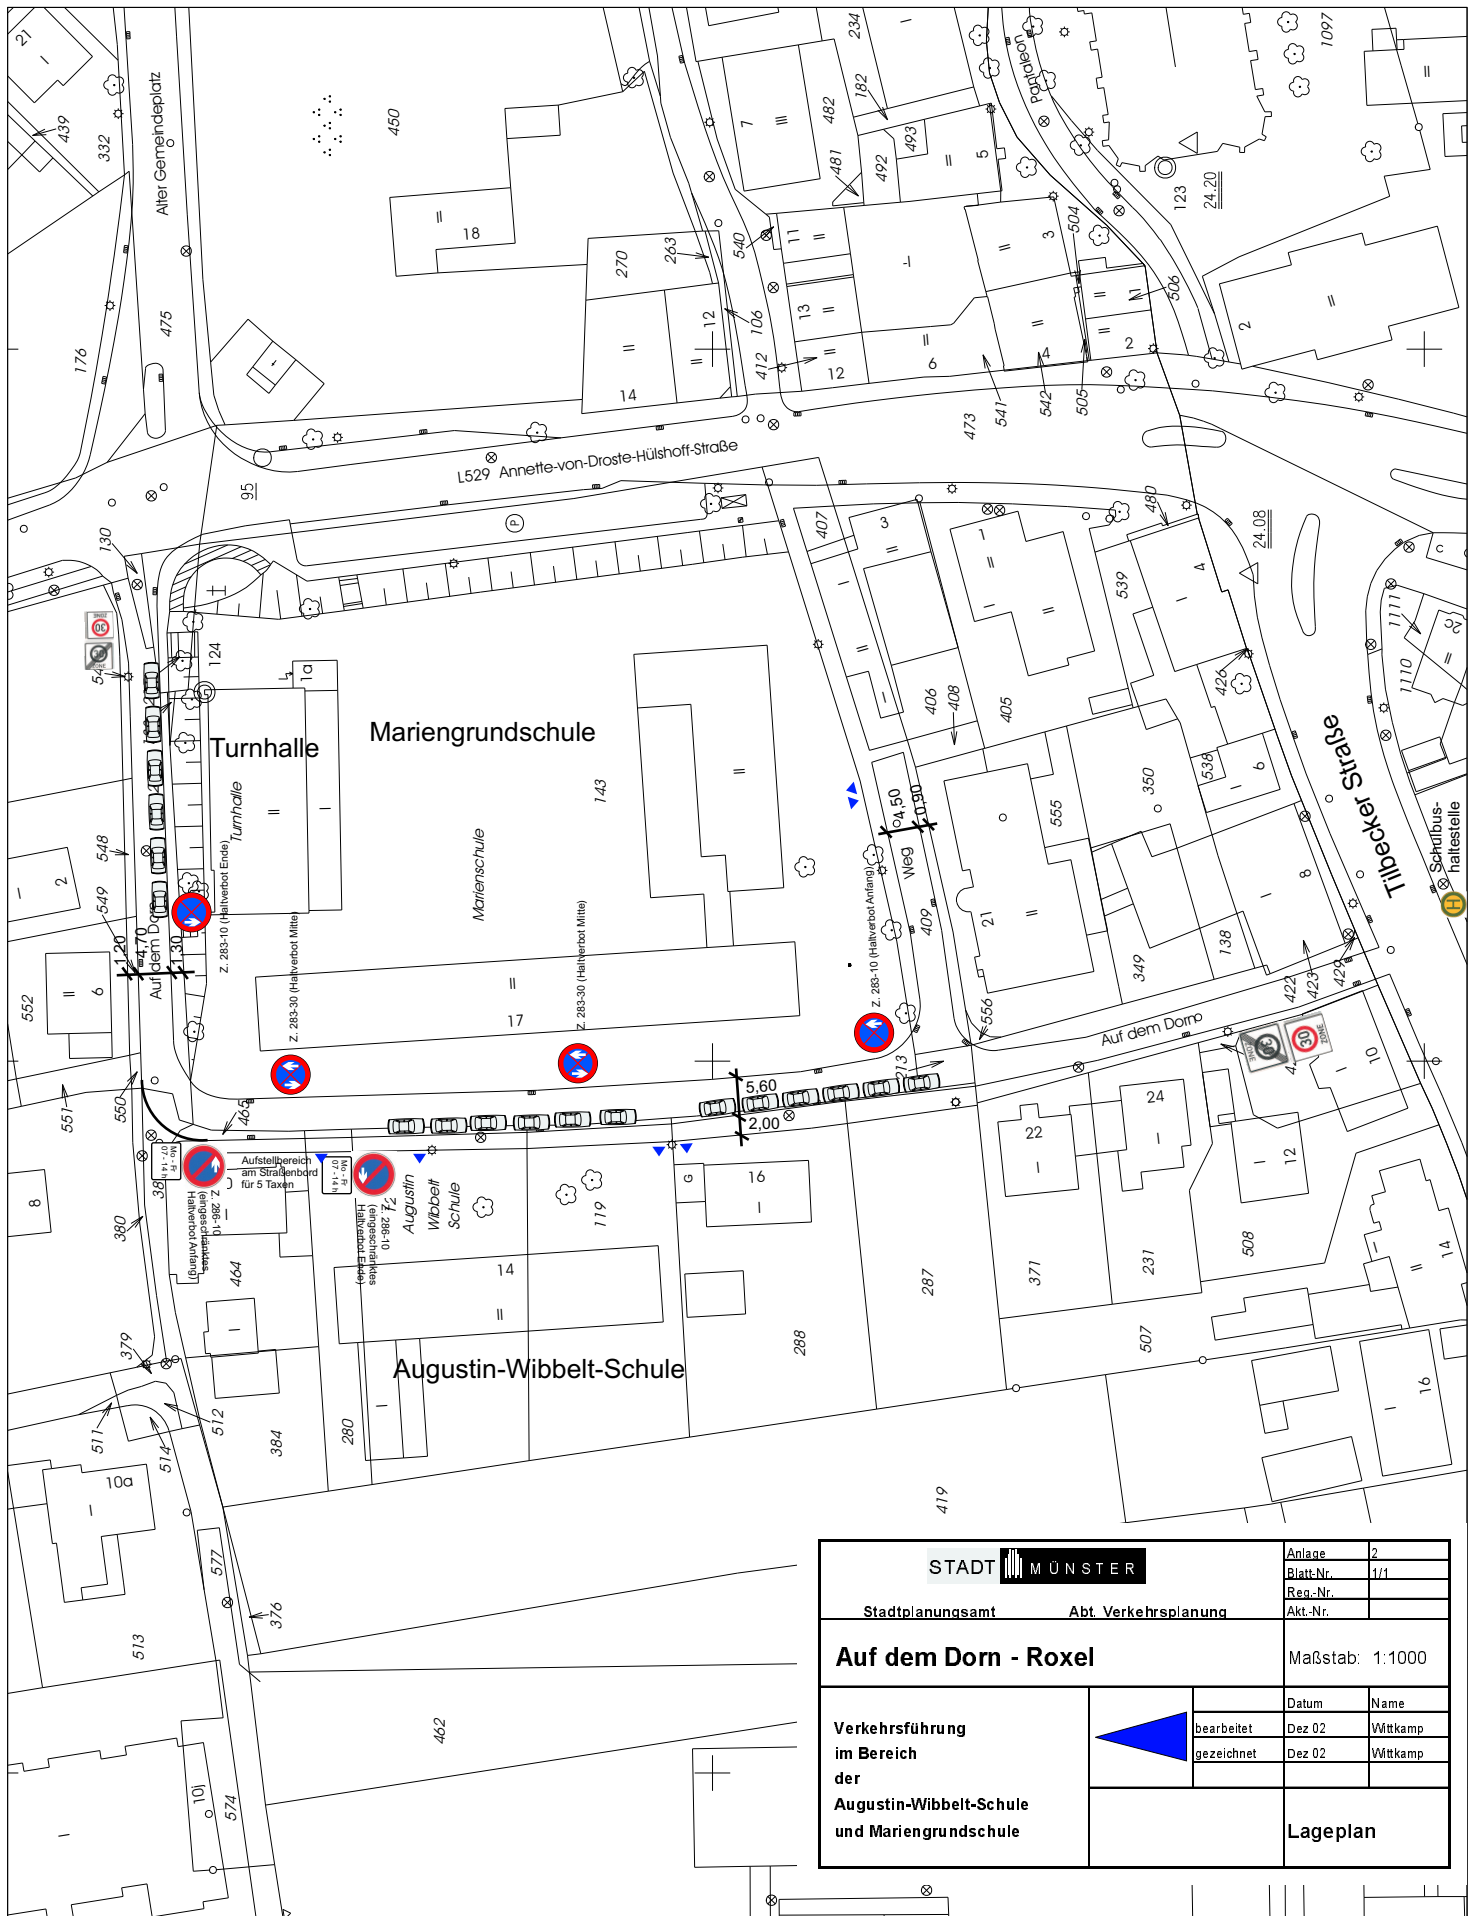

STADT MÜNSTER		Anlage	2
		Blatt-Nr.	1/1
Stadtplanungsamt		Reg.-Nr.	
Abt. Verkehrsplanung		Akt.-Nr.	
Auf dem Dorn - Roxel		Maßstab: 1:1000	
Verkehrsführung im Bereich der Augustin-Wibbelt-Schule und Mariengrundschule		Datum	Name
		bearbeitet	Dez 02 Wittkamp
		gezeichnet	Dez 02 Wittkamp
		Lageplan	