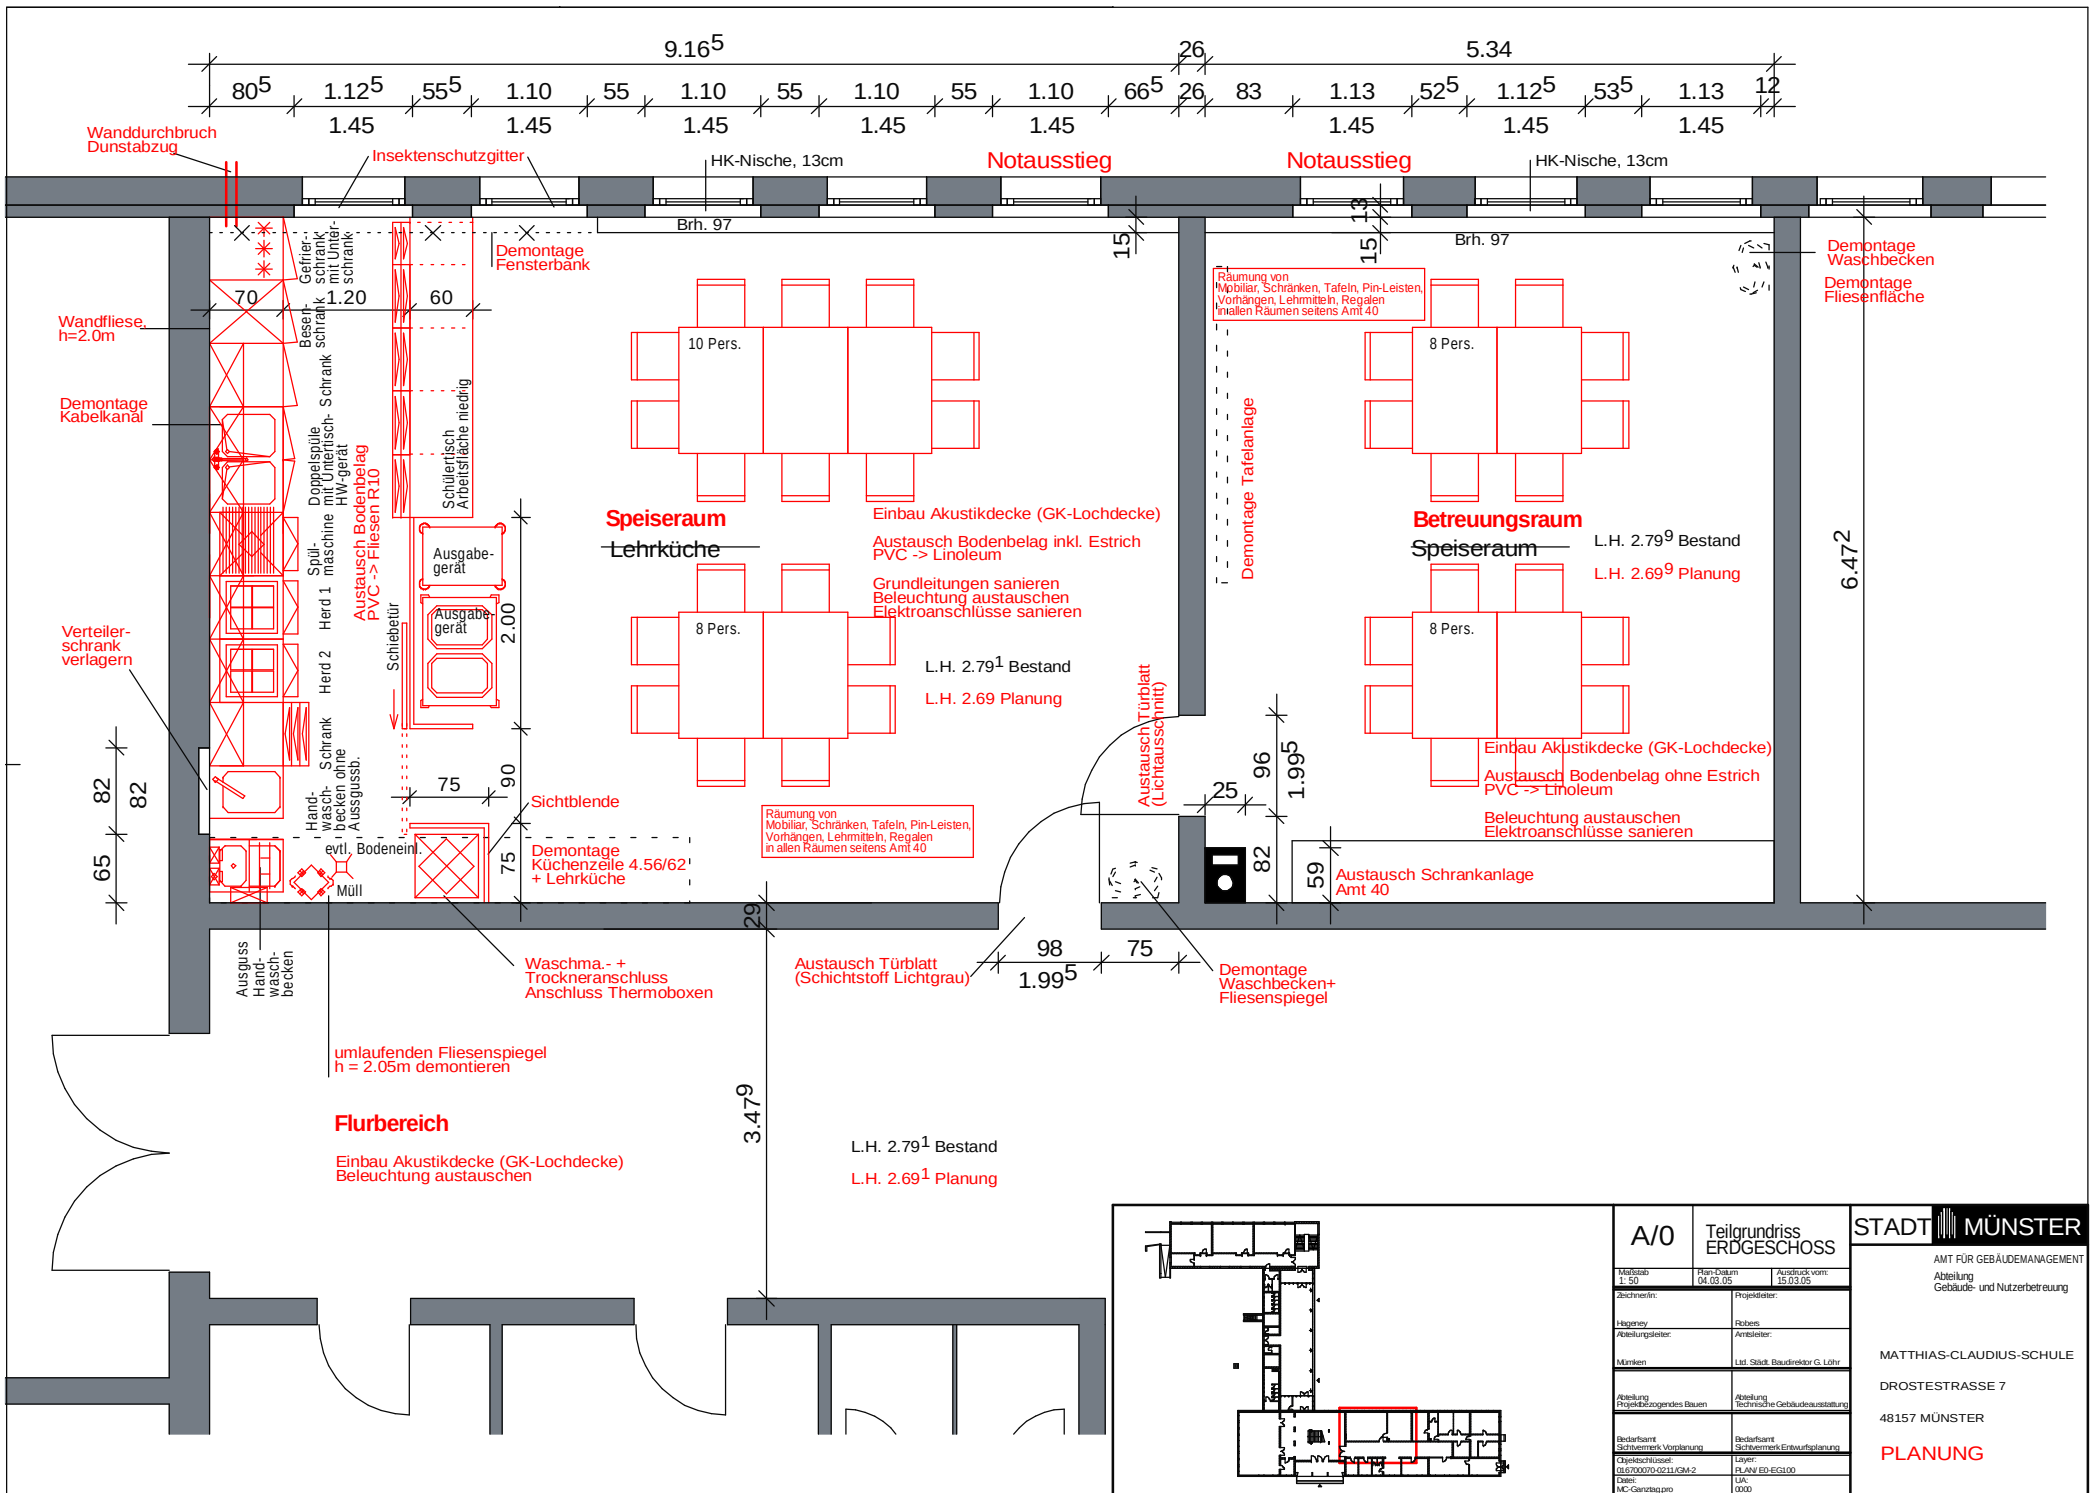


A/0 Teilgrundriss ERDGESCHOSS			STADT MÜNSTER	
Maßstab: 1:50	Hin-Datum: 04.03.05	Ausdruck vom: 15.03.05	AMT FÜR GEBÄUDEMANAGEMENT Abteilung Gebäude- und Nutzerbetreuung	
Zeichnerin:	Projektleiter:		MATTHIAS-CLAUDIUS-SCHULE	
Hauptmtr:	Revisor:		DROSTESTRASSE 7	
Abteilungsleiter:	Anwelder:		48157 MÜNSTER	
München:	Lst. Städt. Baudekret G. Lohr		PLANUNG	
Abteilung Projektbegleitendes Bauen	Abteilung Technische Gebäudeausstattung			
Bedarfsamt Schienenmark Vorpianung	Bedarfsamt Schienenmark Erneuerungsplanung			
Objektschlüssel: 05.000000-02.11/GM-2	Lager: PLAN ED-EGG00			
Dat: M.C. Gerstberger	Lst: 0000			