


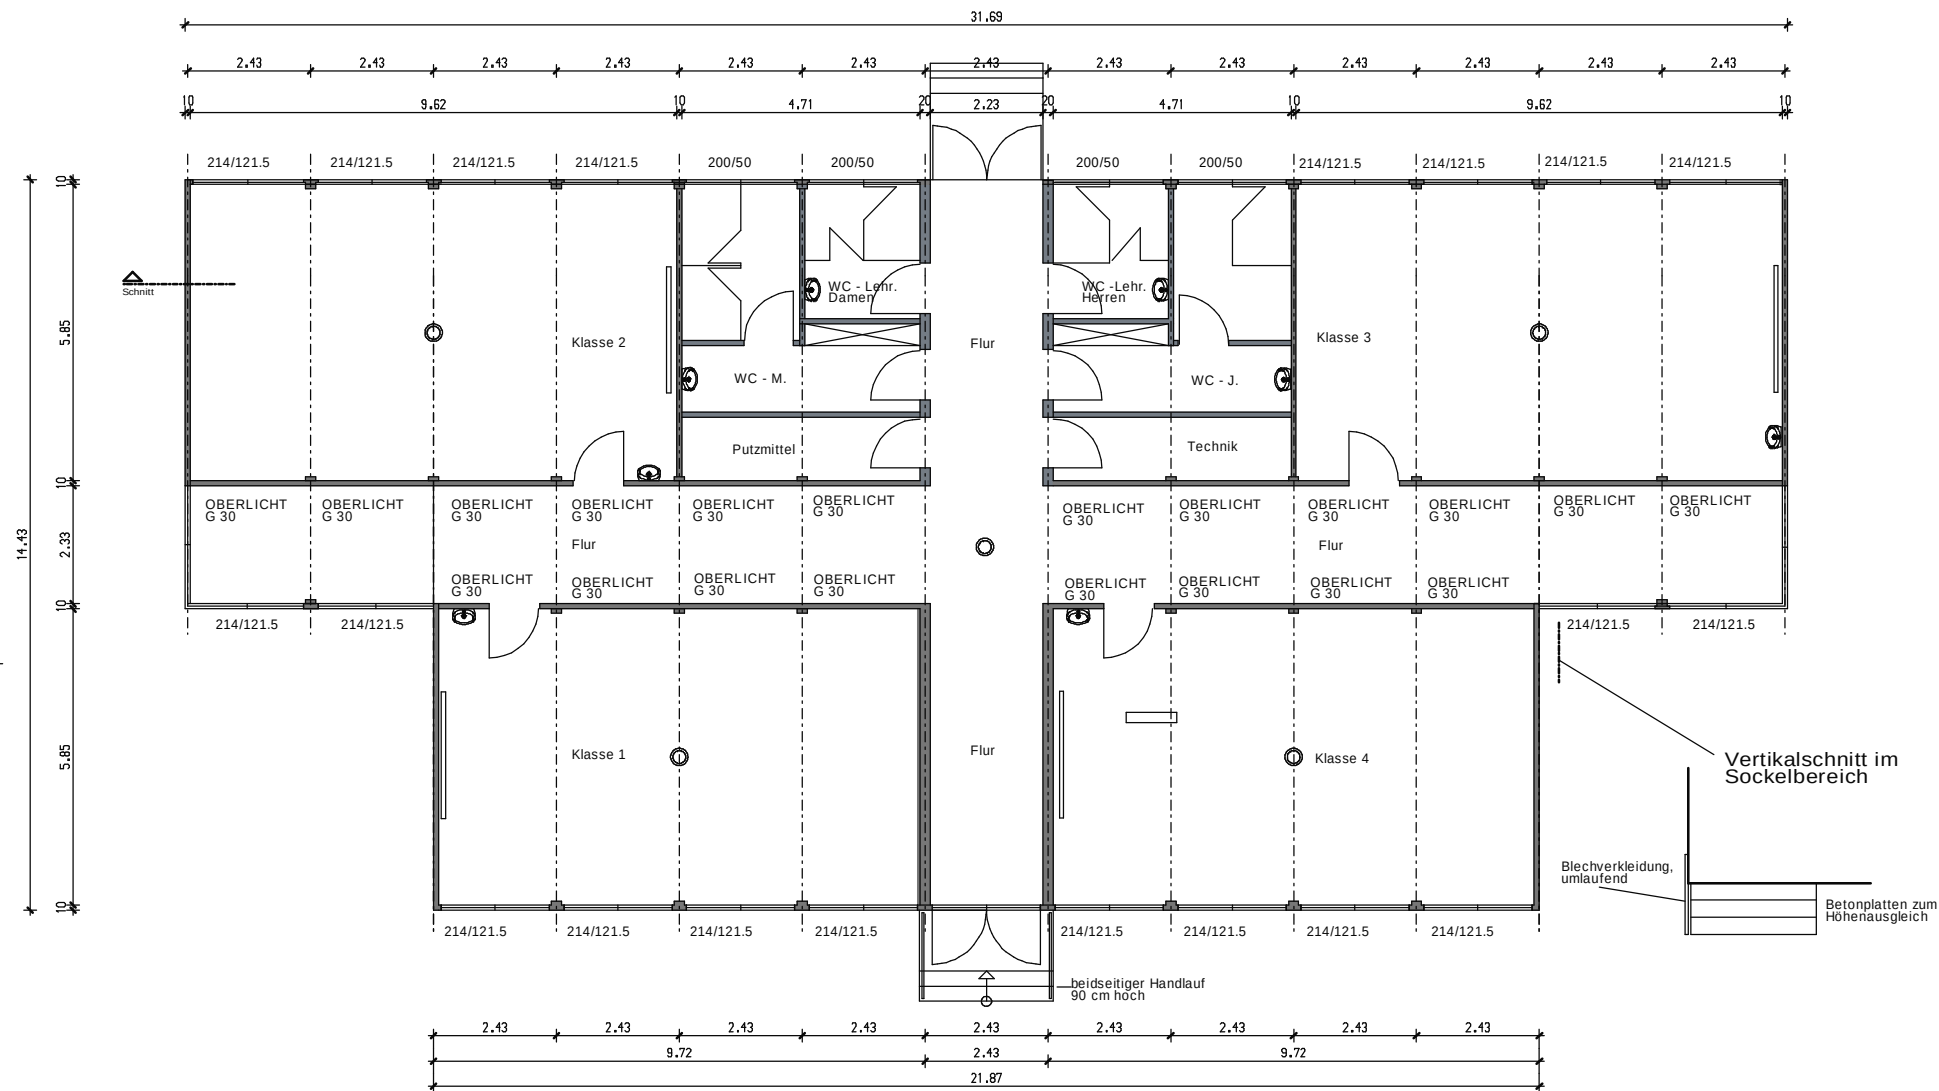

Schnitt

Vertikalschnitt im Sockelbereich

Blechverkleidung, umlaufend

Betonplatten zum Höhenausgleich

beidseitiger Handlauf
90 cm hoch

Leerdose mit Leerrohr NG 21 einschließl. Leitung
in den Technikraum führen,
h= 2.65m mittig über Tür

⊙ Rauchmelder mit Signalton, auf Netzstrom mit
Batterieprüfung und Sep. FI in UV.
Leitung mit Leerrohr NG 21 u. P. bis in
Technikraum führen.

Alle Türen zum Flur mit dem Maß 100/250 bestehen aus
einem geschlossenem Türblatt mit Oberlicht 100/50 mit
Verglasung G30 (kein Drahtglas).

Alle Fenster mit dem Maß 214/121.5 mit einem Rollladen
und Sonnenschutz je Fensterflügel.

Projektleiter:
Rensmann

E/O		GRUNDRISS		STADT MÜNSTER	
Maßstab: 1:100	Maß Datum: 1.4.03	Abdruck von: 29.4.03		AMT FÜR GEBÄUDEMANAGEMENT Abteilung Gebäude- und Nutzerbetreuung	
Zeichnerin:		Projektleiter:		Errichtung von Fertigbauklassen bestehend aus 4 Klassenräumen	
Abteilungsleiter:		Rensmann			
Münster:		Antkowiak		Waldschule - Kinderhaus Grosse - Wiese 14 48159 Münster	
Abteilung Projektbegleitendes Bauen		Lfd. Stück Bauteilvector G. Lohr			
Abteilung Projektbegleitendes Bauen		Abteilung Technische Gebäudeausstattung			
Bedarf samt Sicherheitsmerk Vorplanung		Bedarf samt Sicherheitsmerk Entwurfplanung			
Objektschlüssel: GROSSKLEIN 2		Lager PLAN BRANDSCHUTZ			
Datum: 10.08.03		UAC: 1000			

