


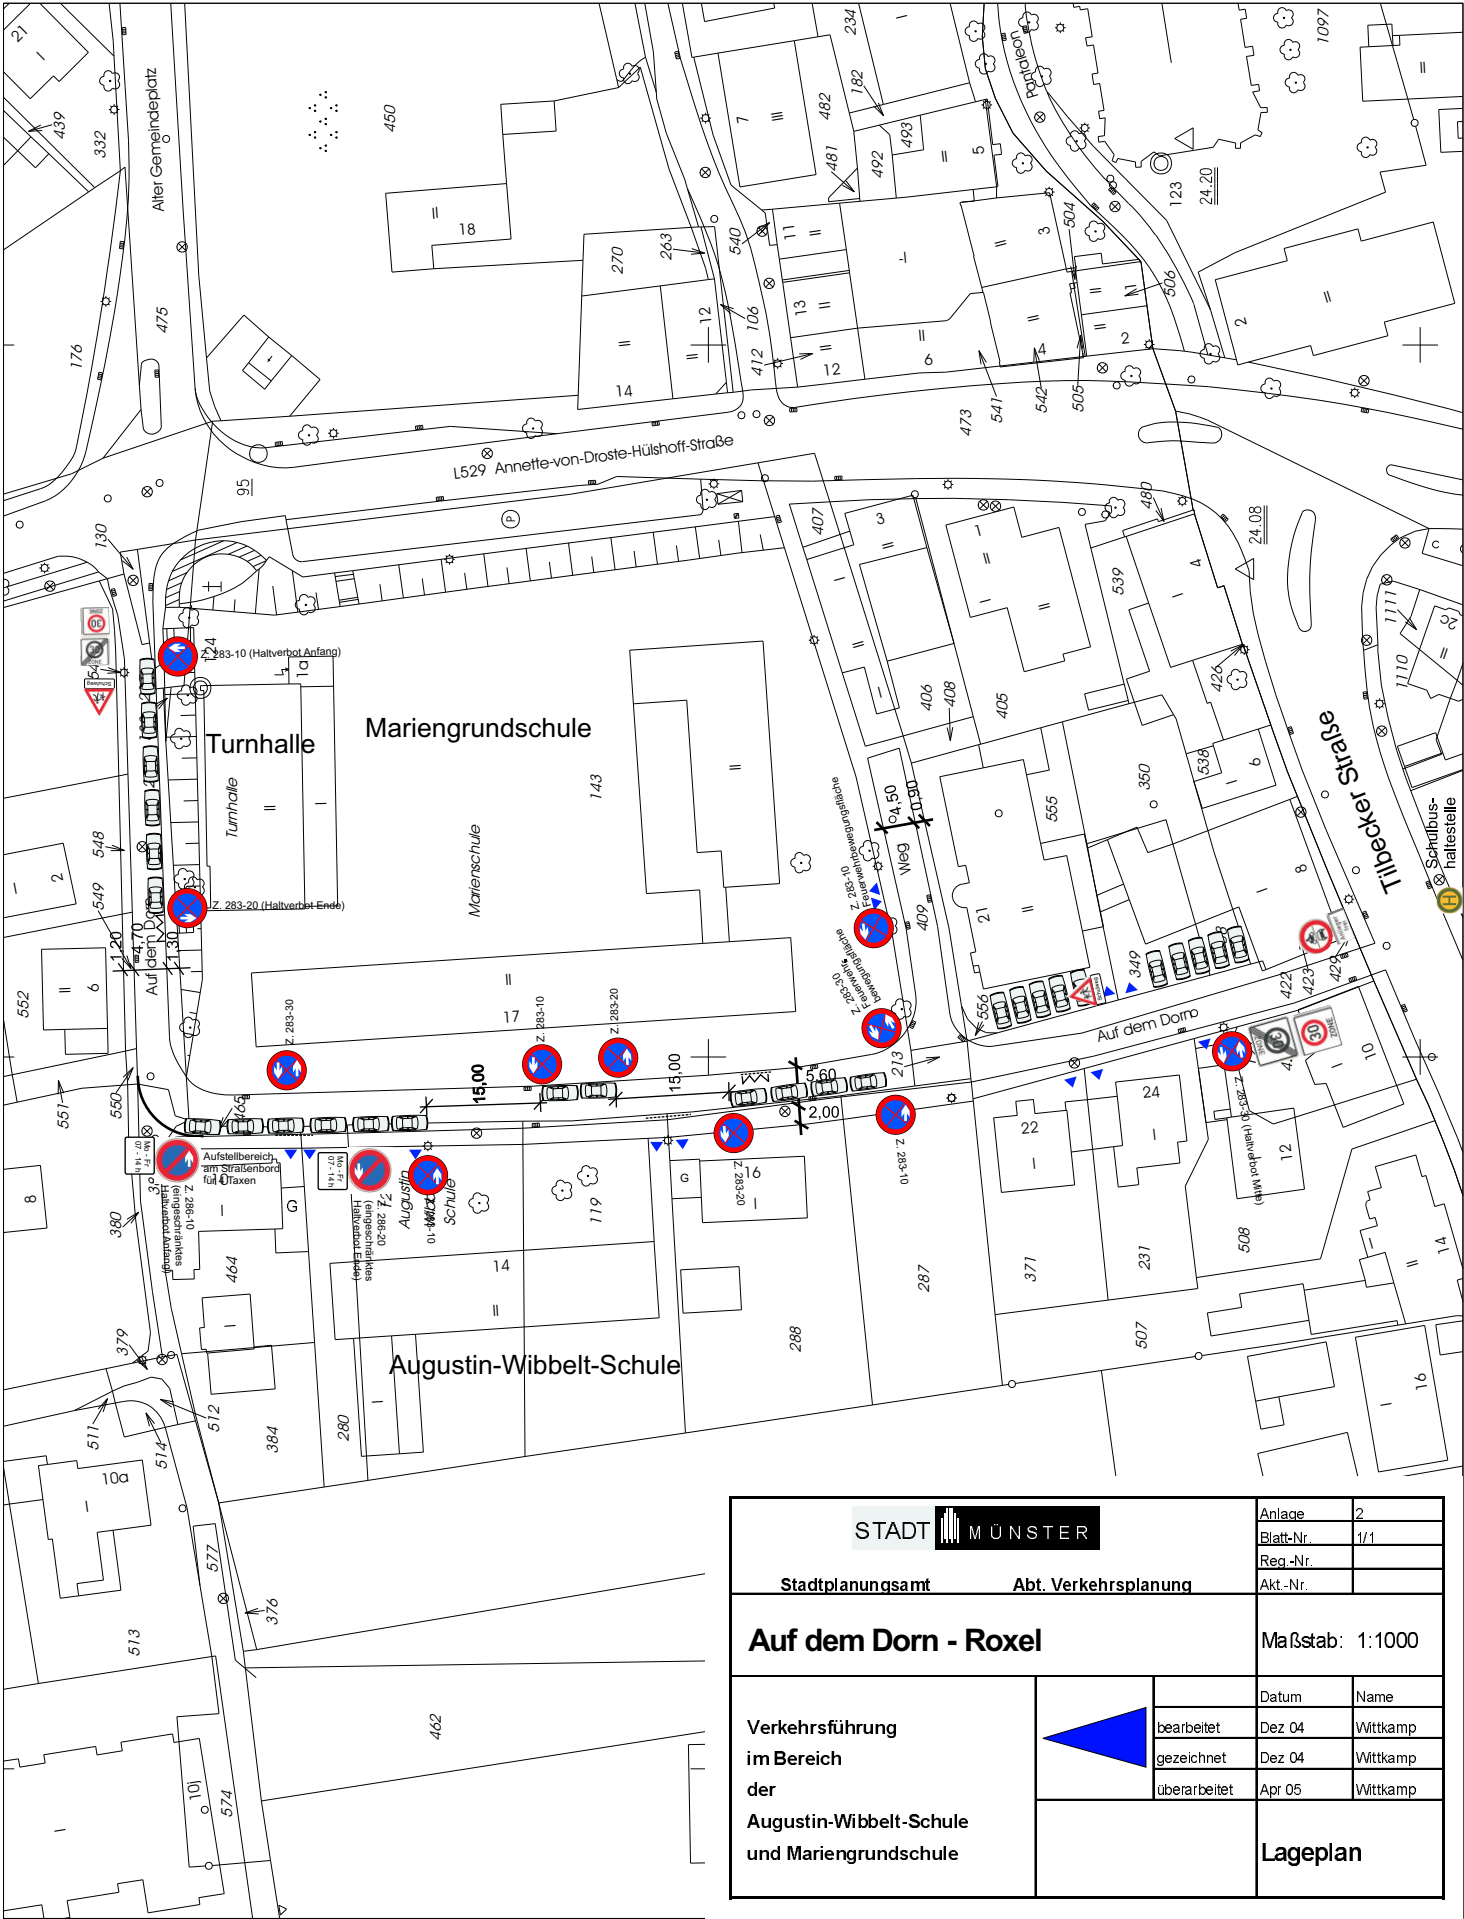


STADT MÜNSTER

Stadtplanungsamt Abt. Verkehrsplanung

Auf dem Dorn - Roxel

Verkehrsführung
im Bereich
der
Augustin-Wibbelt-Schule
und Mariengrundscheule

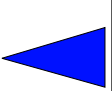

bearbeitet	Dez 04	Wittkamp
gezeichnet	Dez 04	Wittkamp
überarbeitet	Apr 05	Wittkamp

Anlage	2
Blatt-Nr.	1/1
Reg.-Nr.	
Akt.-Nr.	

Maßstab: 1:1000

Lageplan