


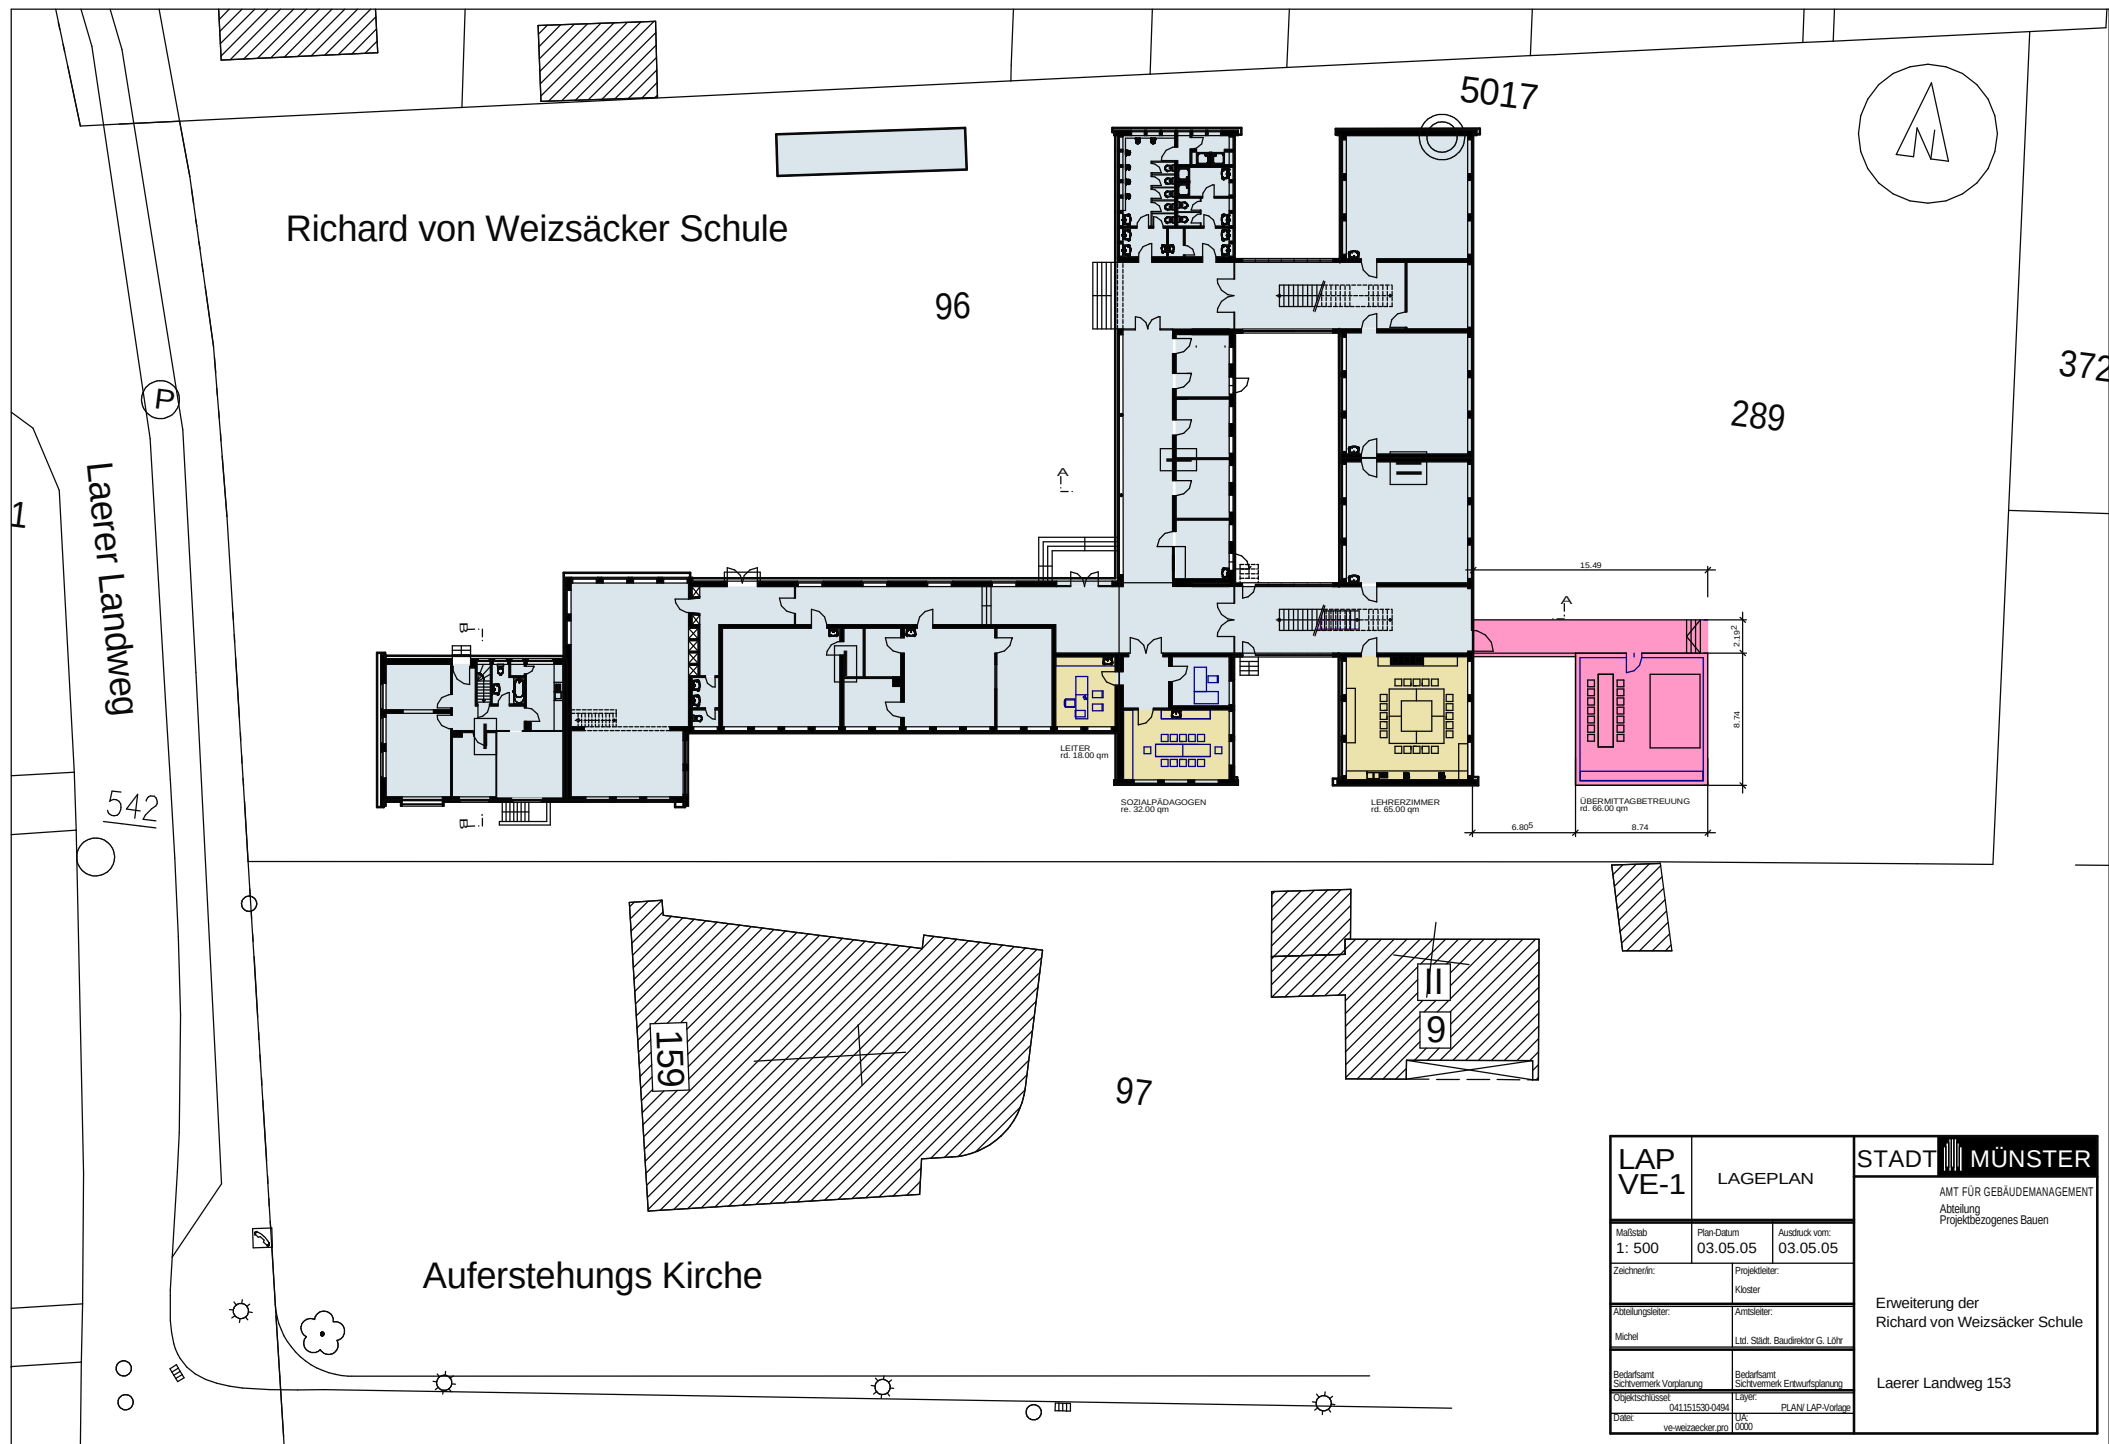

LAP VE-1		LAGEPLAN		STADT  MÜNSTER	
Maßstab 1: 500		Plan-Datum 03.05.05		Ausdruck vom: 03.05.05	
ZeichnerIn:		Projektleiter:		AMT FÜR GEBÄUDEMANAGEMENT Abteilung Projektbezogenes Bauen Erweiterung der Richard von Weizsäcker Schule Laerer Landweg 153	
		Kloster			
Abteilungsleiter:		Amtsleiter:			
Michel		Lfd. Städt. Baudirektor G. Lohr			
Bedarfsamt Sichtvermerk Vorplanung		Bedarfsamt Sichtvermerk Entwurfsplanung			
Objektschlüssel 041151530-0494		Lfd.Nr. PLAN LAP-Vorlage			
Datum ve-weizsäcker.pro		Lage 0000			