


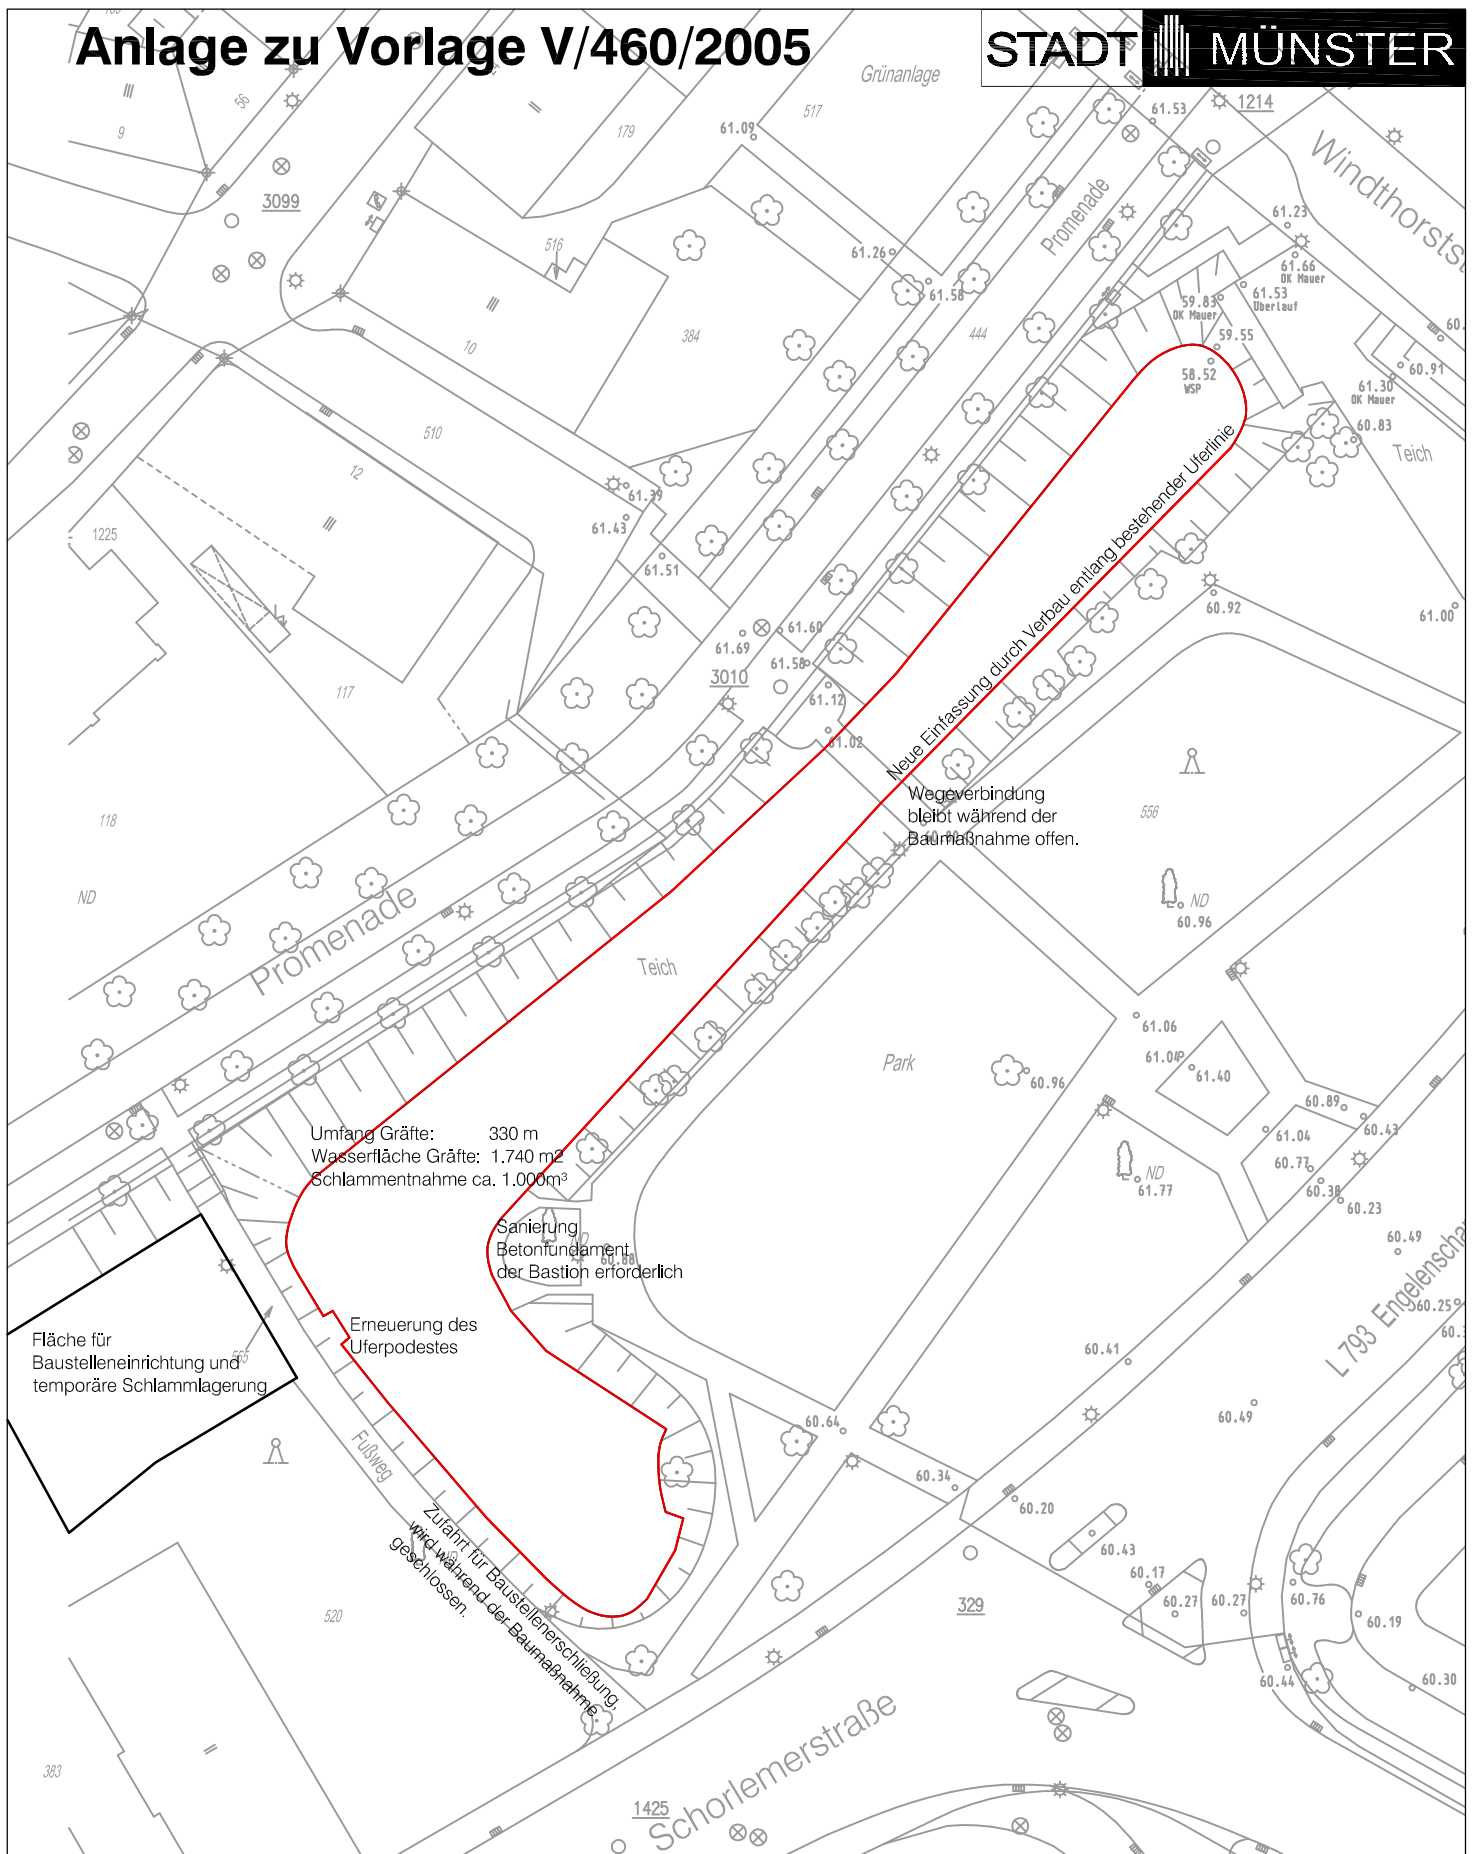

Projektnummer: 1586		
Plan Nr.: G 63 / 36		Datum: 26.05.2005
Amtsleiter:	Bearbeitet:	
Bruns	G.Determann	
Abteilungsleiter:	Gezeichnet:	
Stadtk:	G.Determann	
Fachstellenleiter:	Maßstab: 1:500	
Kochway		
Geändert:	Datum	Bearbeiter
Index / Inhalt		

STADT MÜNSTER

Amt für Grünflächen und Umweltschutz

Engelschanze Gräfte

Lageplan
Ufersicherung