


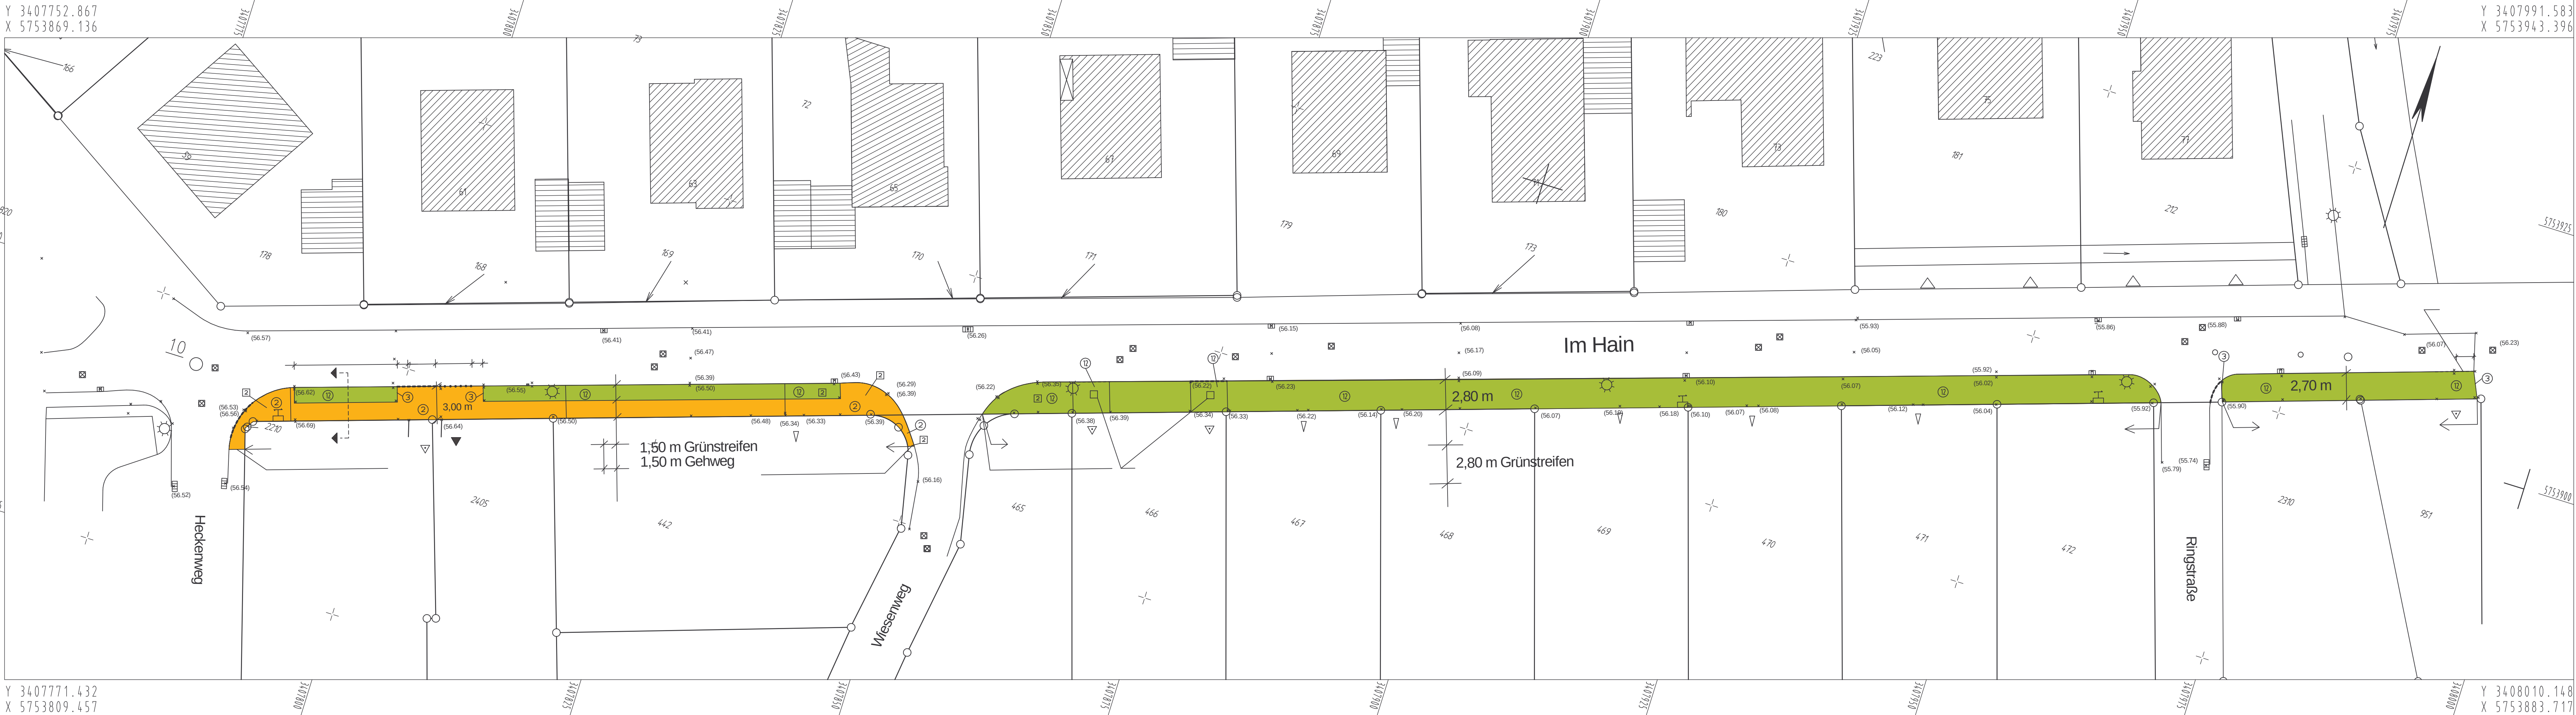

Legende

vorhanden

- 1 Asphalt
- 2 Gehwegplatten
- 2a Betonsteinplatten
- Beleuchtung

Zufahrten abgesenkt

Zufahrten und Eingänge

(56.05) Höhen

geplant

- Gehwegplatten 24/24/8 cm
- 3 Kantenstein 25/6/100 cm
- Grünfläche / Rasen

Zufahrten abgesenkt auf +3,0 cm

Zufahrten abgesenkt auf + 3,0 cm

56.16 Höhen

Unterlage :
Blatt Nr. : 1 (1)
Reg. Nr. : 9322 b

Lageplan

Maßstab
1 : 250

Datum
28.07.2005
gezeichnet
27.07.2005
geprüft
29.07.2005

Name
Jellentrup
Jellentrup
Borgwardt

Genehmigt :
Münster, den _____ 2005

STADT MÜNSTER

Tiefbauamt

Straßen- und Brückenbau

Im Hain

Straßenrestaurierung nach BauGB

Ausbau südlicher Gehweg zwischen
Heckenweg und Ringstraße

Variante 3

VESTRA PLOTM 6HOF17 Blatt: 01 M 1:250 05.08.2005 08:08

ERROR: rangecheck
OFFENDING COMMAND: .buildcmap

STACK:
-dictionary-
/WinCharSetFFFF-V2TT9BF4ACCA
/CMap
-dictionary-
/WinCharSetFFFF-V2TT9BF4ACCA