


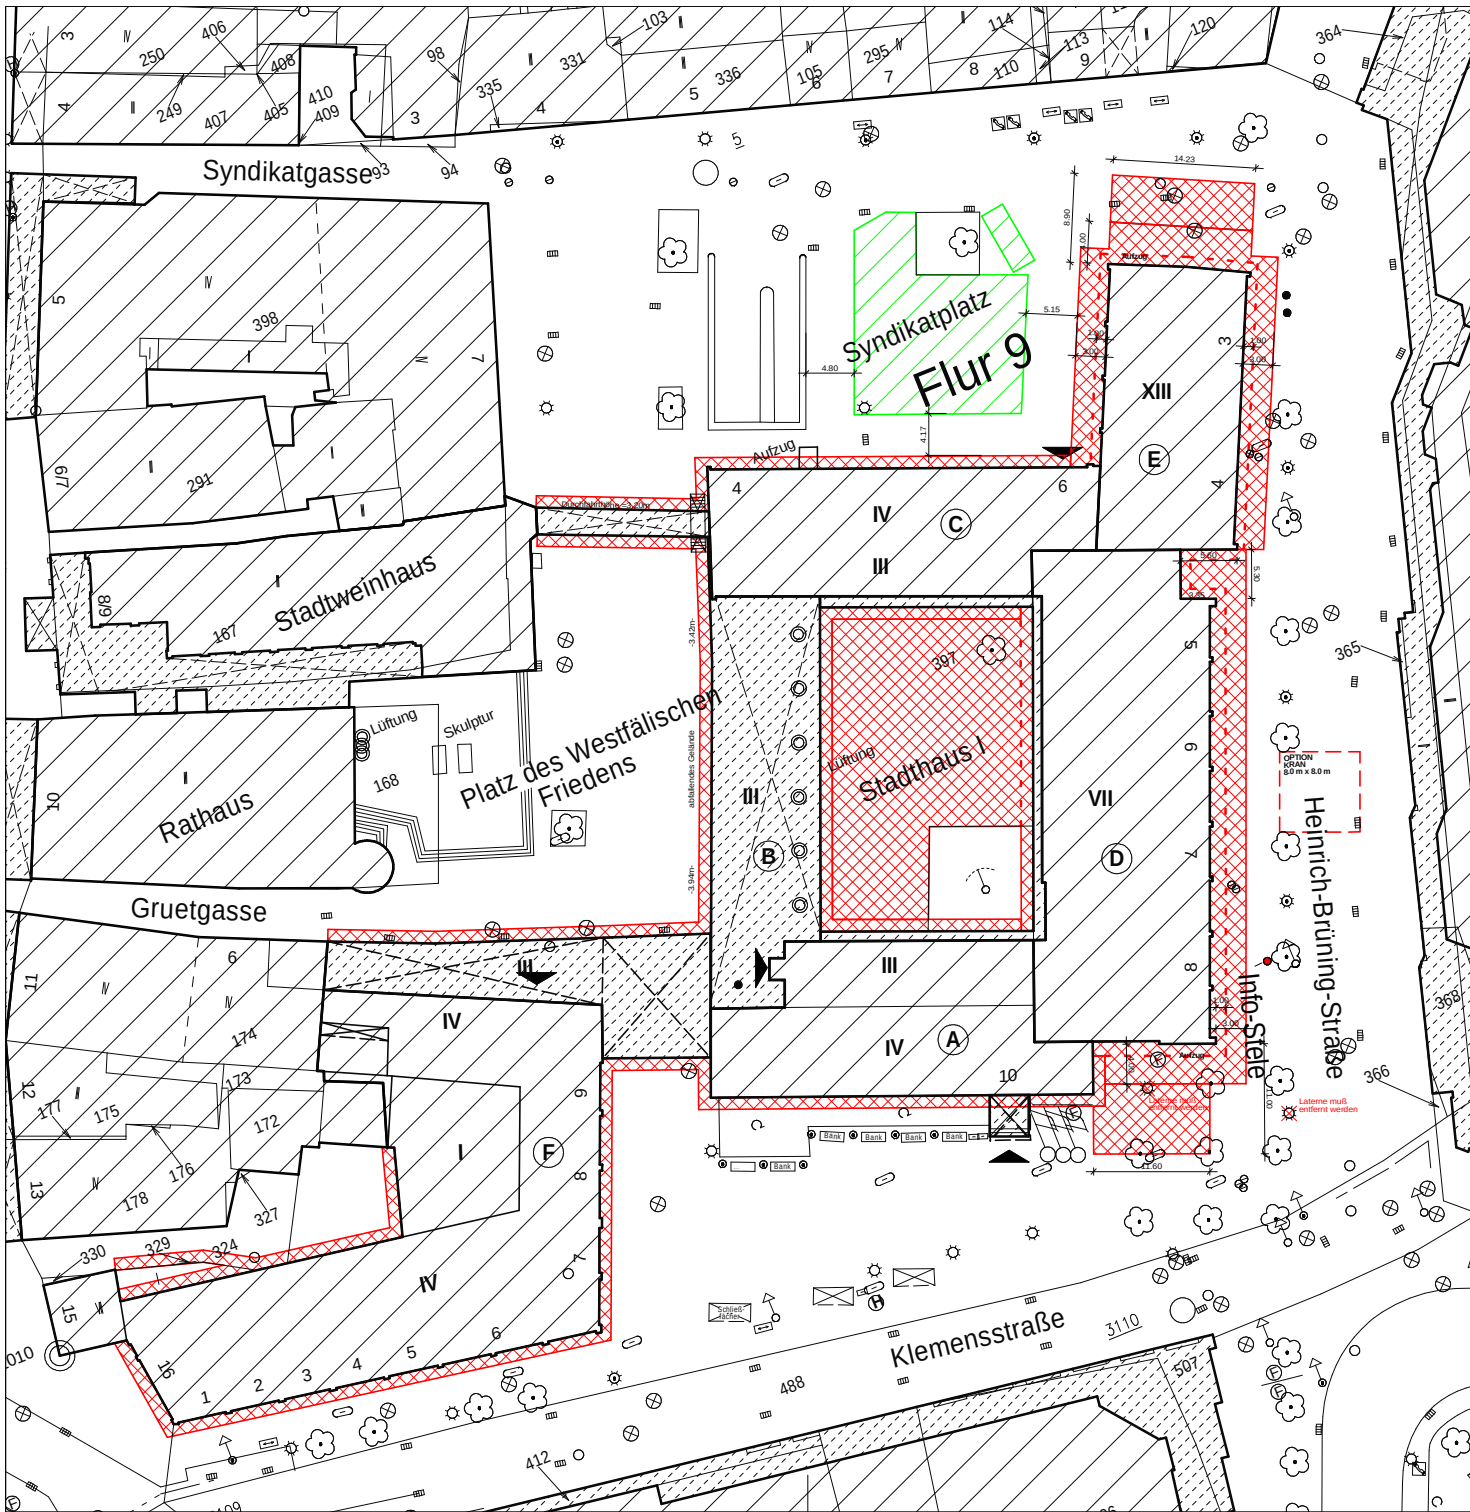


Ⓐ - Ⓕ Bauteile des Stadthauses 1


 Baustelleneinrichtung

 Sandspielfläche

Lageplan aus DXF-Datei von Amt 62 - Stand 14.01.2002

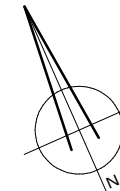

STADTHAUS I

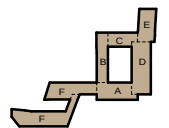

LAP-2		LAGEPLAN		STADT MÜNSTER	
Maßstab 1 : 750		Plan-Datum 12.08.2005		AMT FÜR GEBÄUDEMANAGEMENT	
Zeichner/in: Penz/Darkow/Hageney		Projektleiter:		Abteilung Projektbezogenes Bauen	
Abteilungsleiter: Michel		Amtsleiter:		STADTHAUS 1 KLEMENSSTR. 10 48143 MÜNSTER	
Abteilung Gebäude- und Nutzerbetreuung		Abteilung Technische Gebäudeausstattung		BESTAND LAGEPLAN	
Bedarfsamt Sichtvermerk Vorplanung Objektschlüssel: 038800100Abt. 3 Datum: Baustellen.pro		Bedarfsamt Sichtvermerk Entwurfsplanung Layer: LAP-2_200-Pe-12-08-05 UA: 2100		BAUSTELLEN- EINRICHTUNG	