



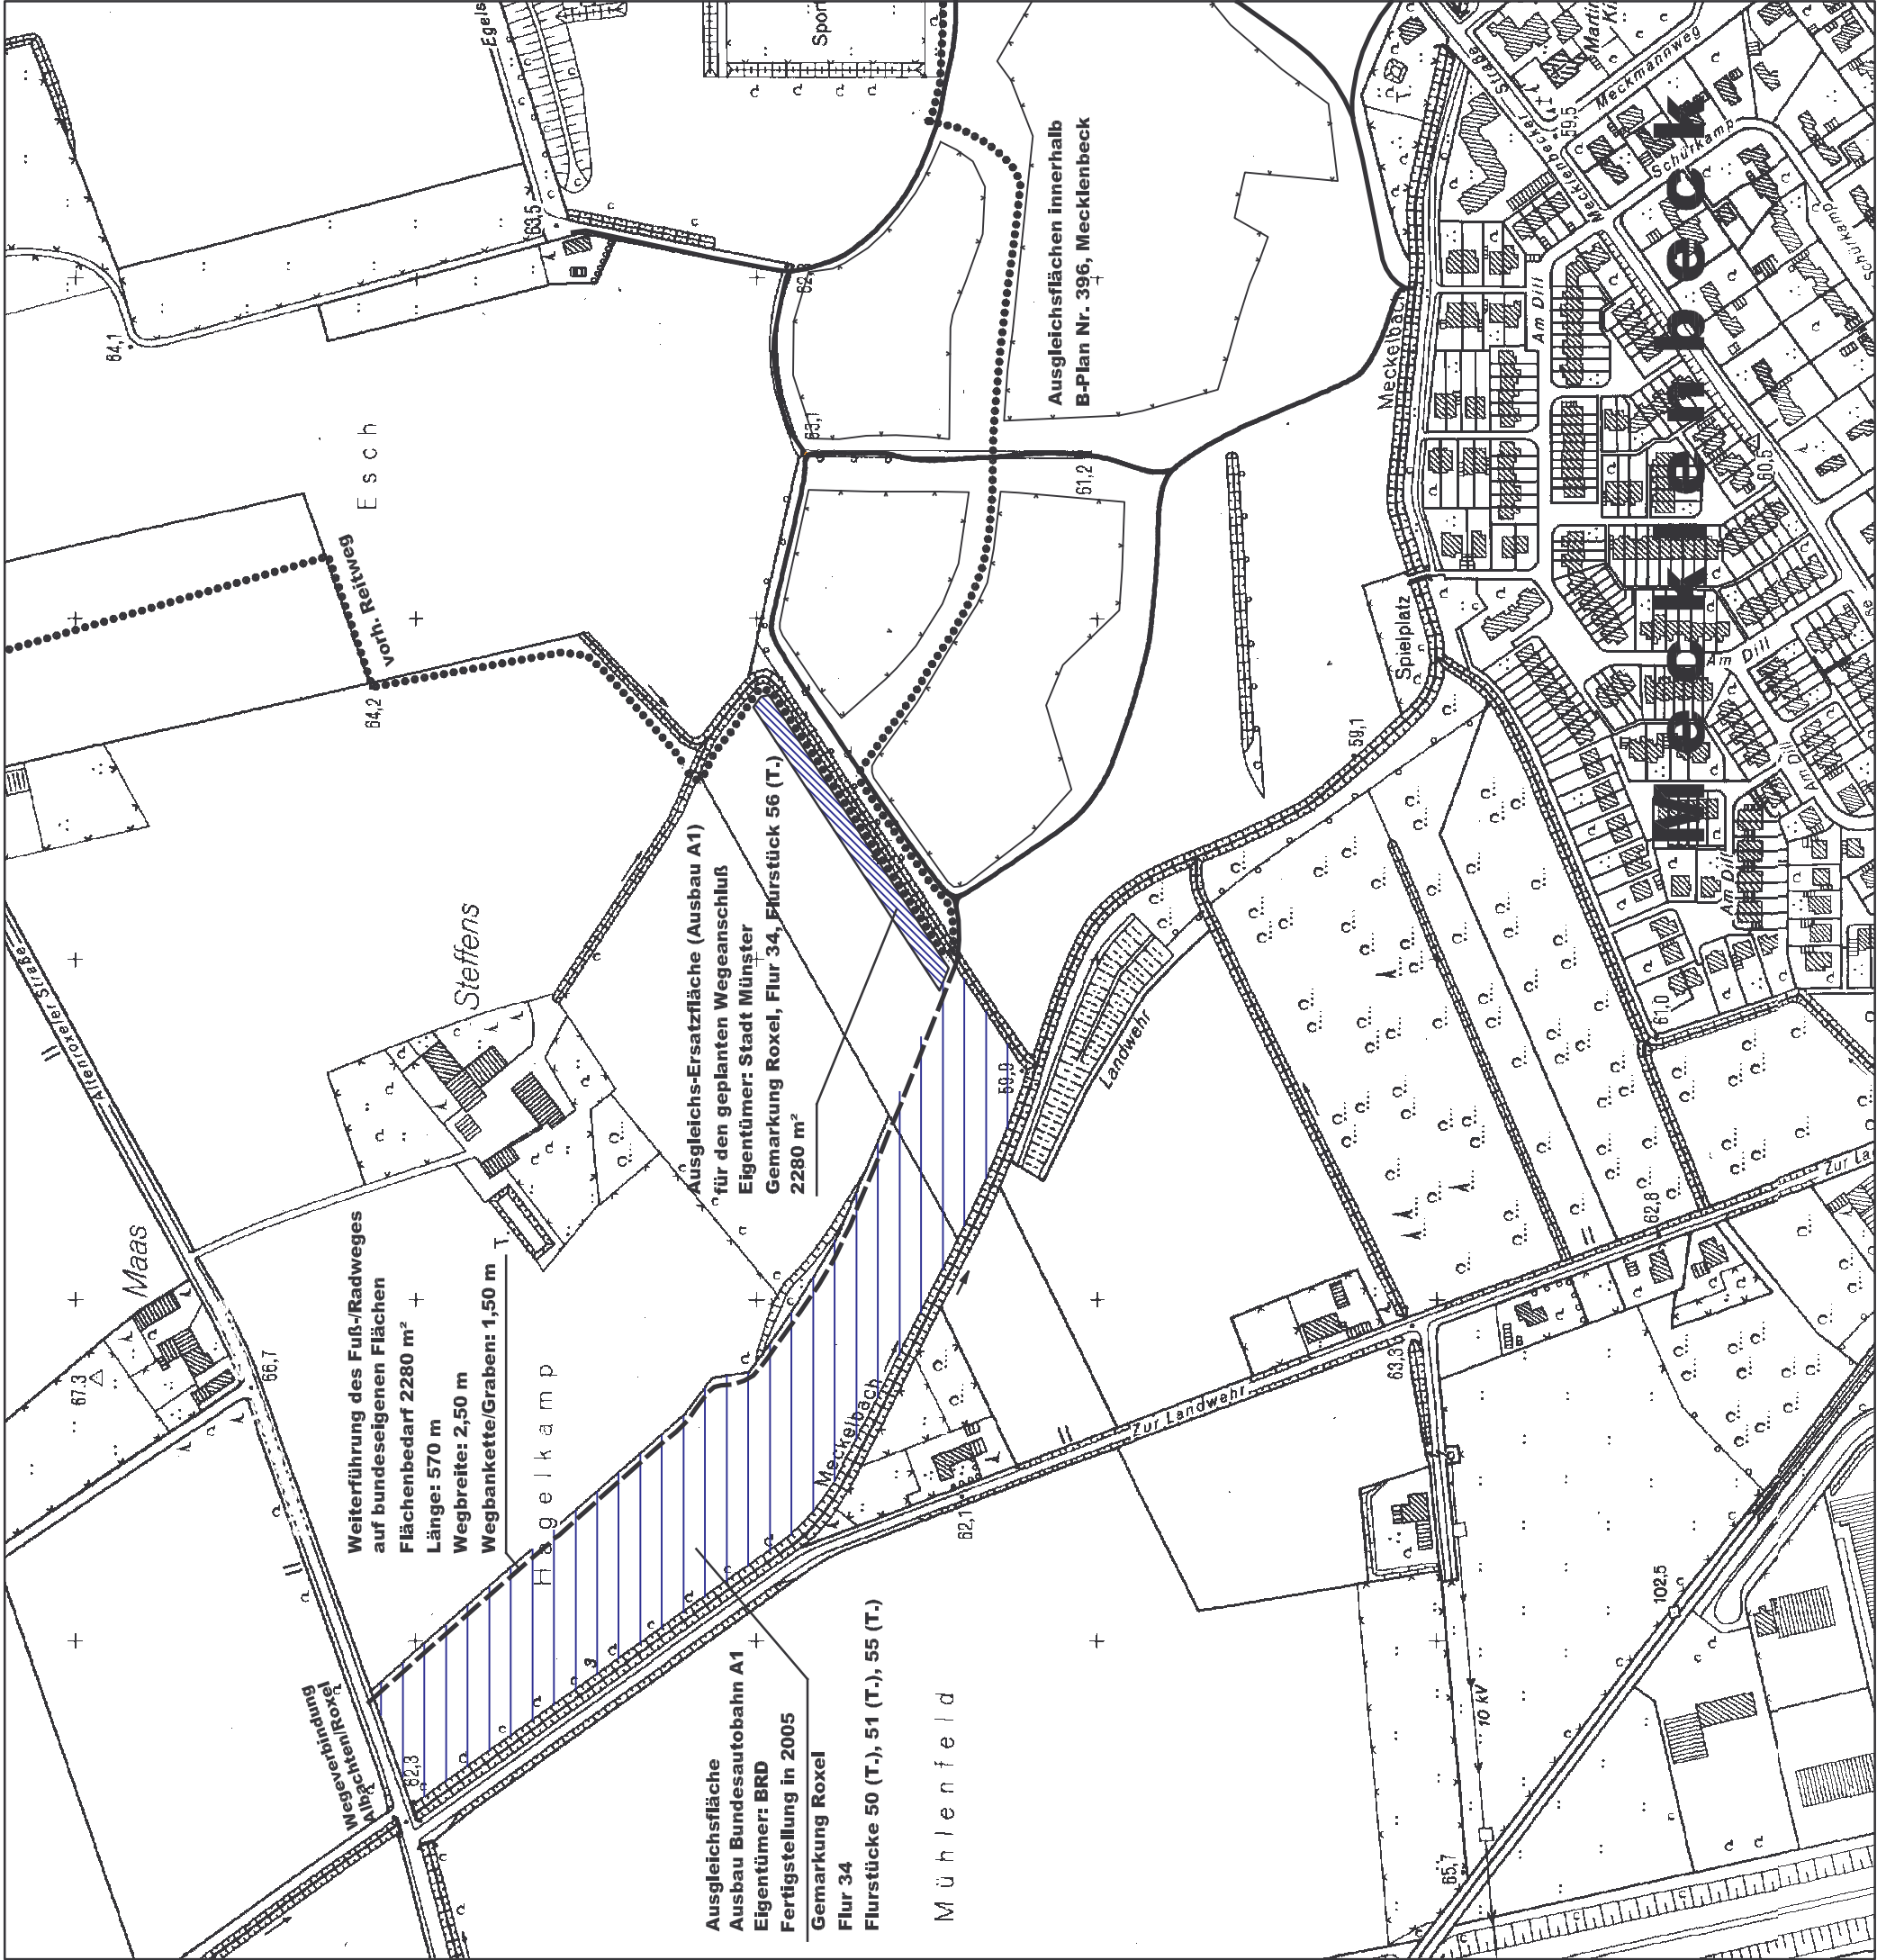


LEGENDE:




geplanter
Fuß- und Radwegeanschluß

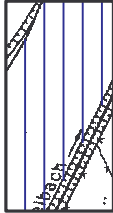


bundeseigene
Flächen

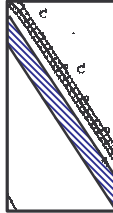

Ersatz-Ausgleichsfläche
für geplanten Fuß- und
Radwegeanschluß

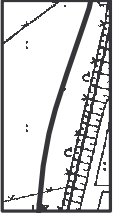

vorhandener Fuß- und Radweg

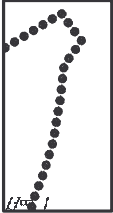

vorhandener Reitweg

Plan Nr.: 1

Stand: Sept. 2005

Änderungen:

Maßstab: 1:4000



Münster, den 24.10.2005


Bearbeiter: K. Scharf

Zelchner: C. Niesing

Abt.-Lelter: R. Stoldt
Amtsleiter:
Bruns

STADT

MÜNSTER

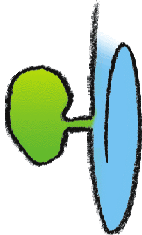

Amt für
Grünflächen und
Umweltschutz

Antrag der CDU-Fraktion

BV West vom 19.02.2005

Lageplan

Weiterführung des Fuß-/Radwege-
netzes im Bereich BP 396 zur
Altenroxeler Straße

Anlage 2