


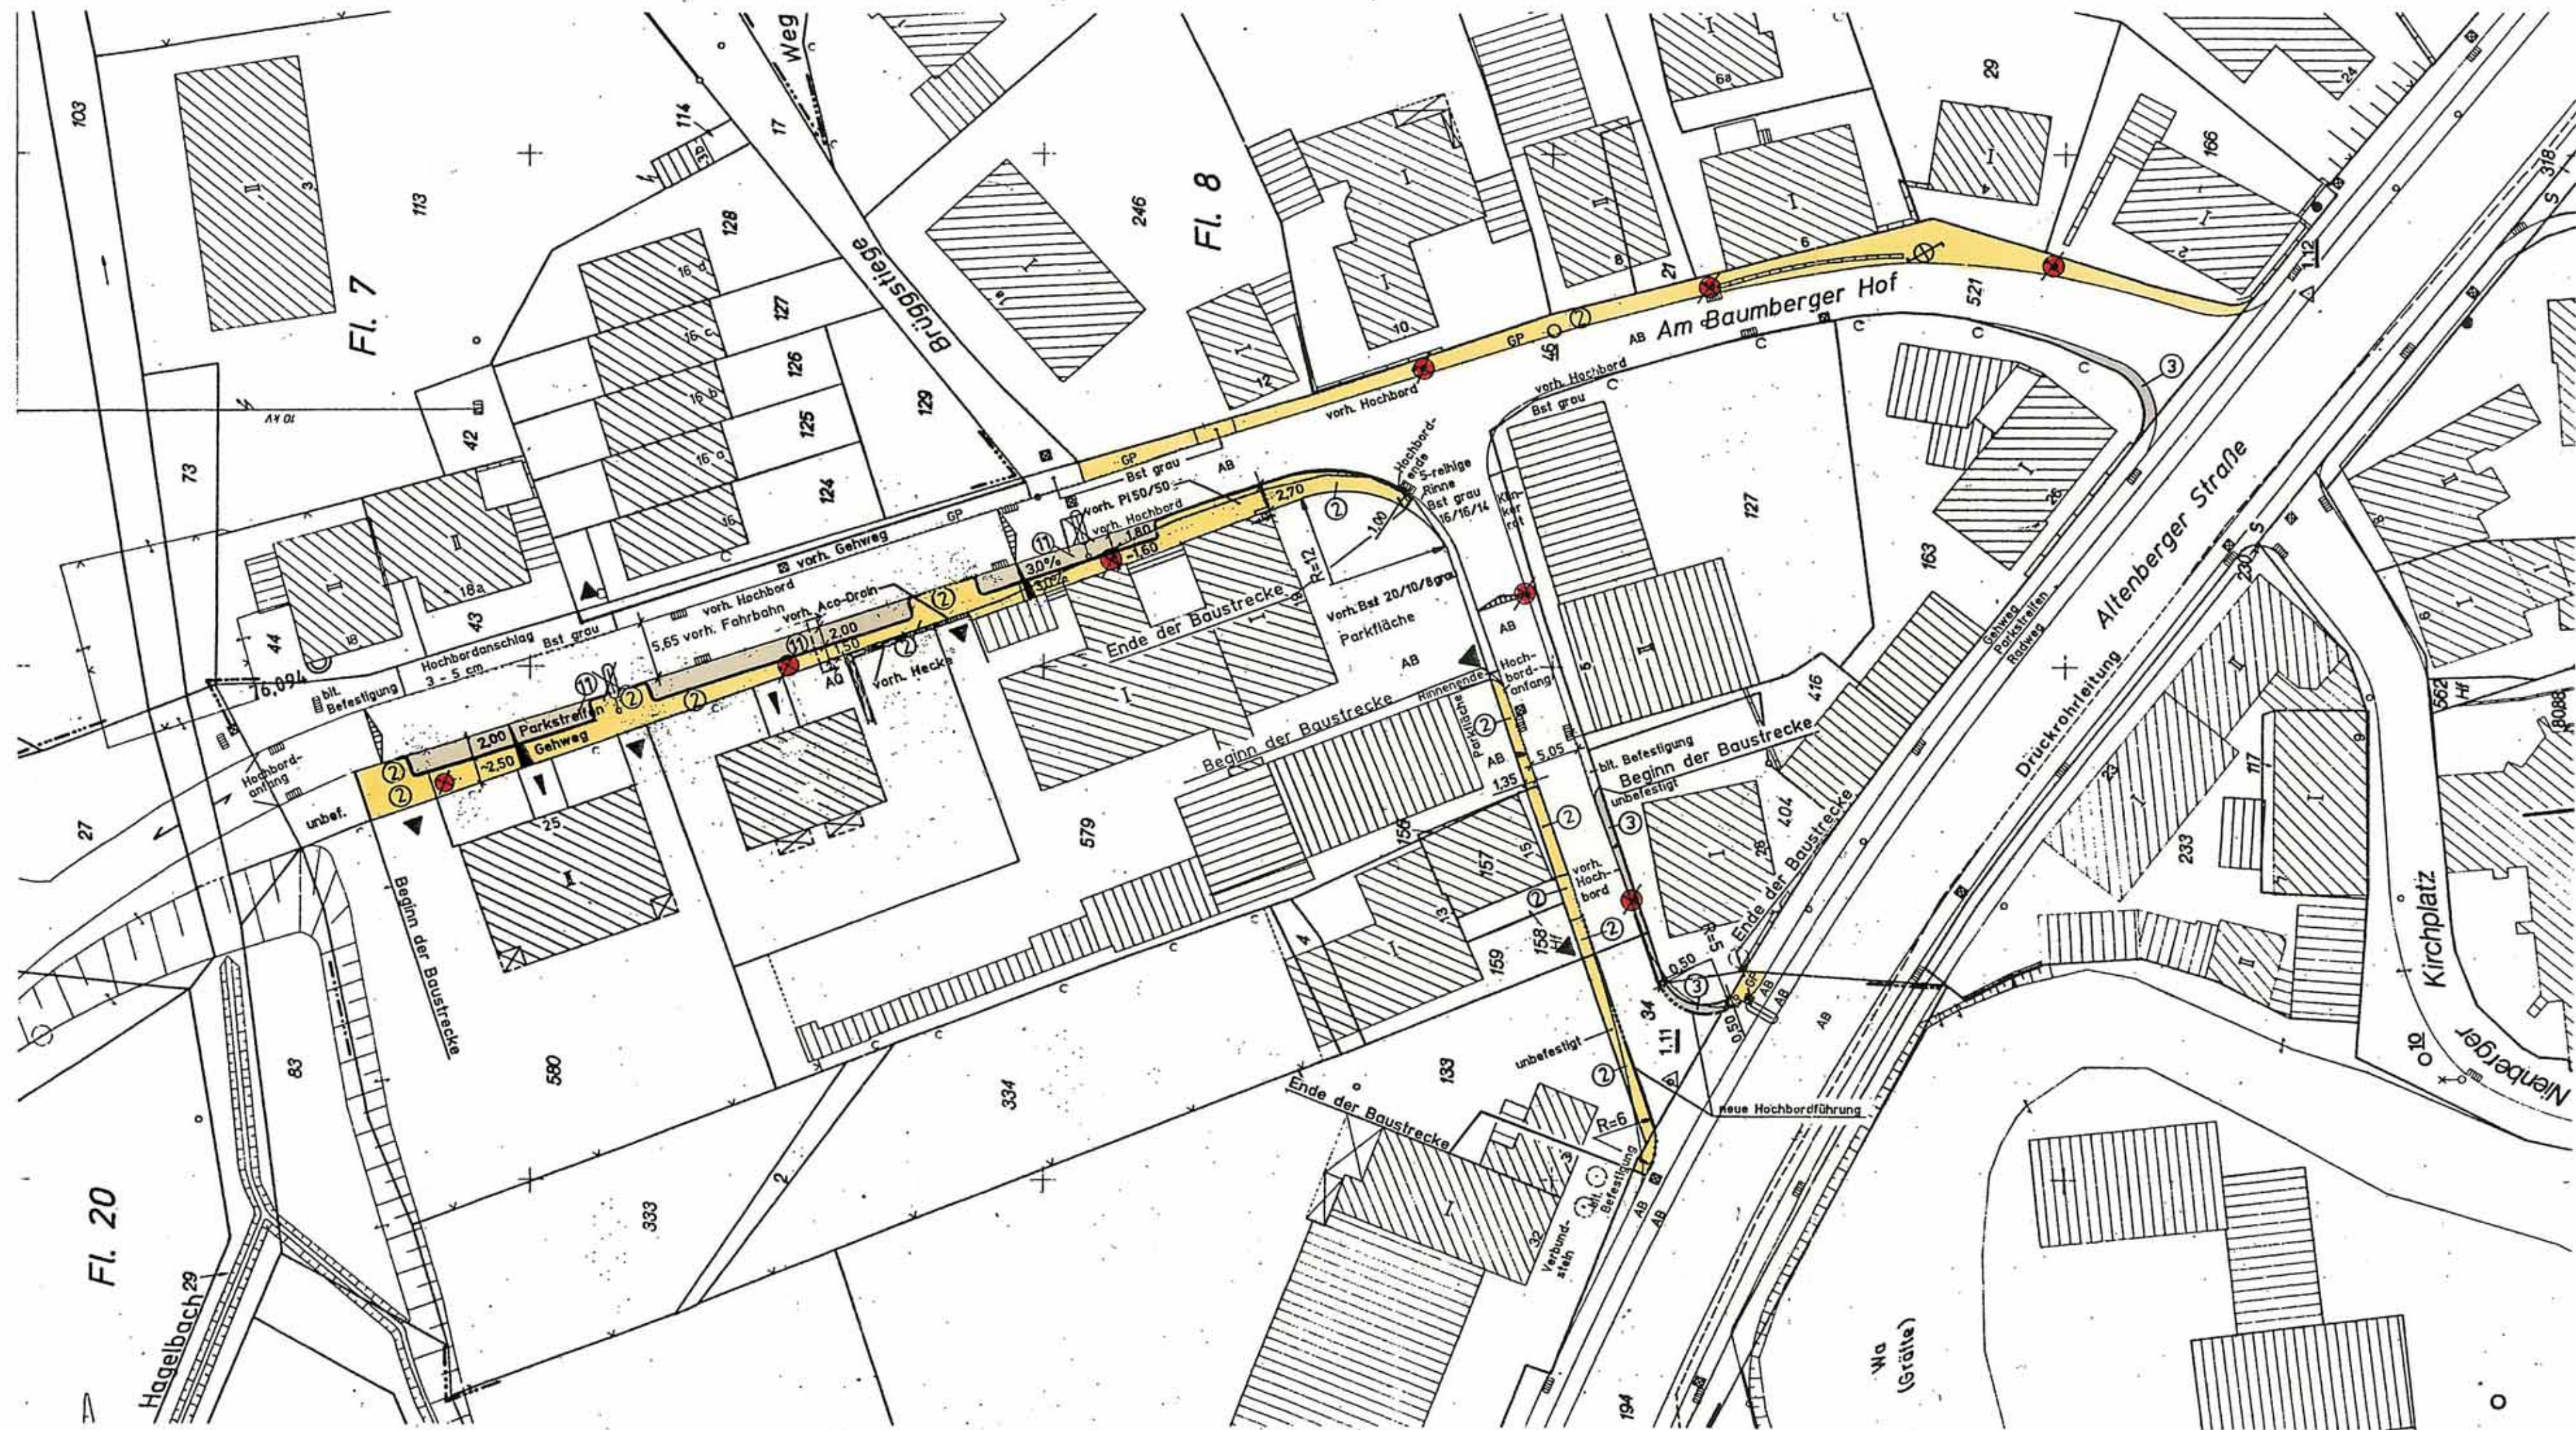

Legende:

- vorh. Ablauf
- gepl. Ablauf
- vorh. Auslegerleuchte
- gepl. Aufsatzleuchte, Schneider 101 4,5m Lph 2x24 W EVG
- vorh. Zufahrt
- vorh. Eingang
- vorh. Gehwegplatten
- gepl. Bst. 20/10/8 grau
- vorh. Asphaltbeton
- gepl. Gehwegplatten 24/24/8
- vorh. Absenkung
- gepl. Absenkung
- vorh. Leuchte
- gepl. Verbundsteinpflaster

Nr.	Art der Änderung	Datum	Zeichen
3	Gehwegplatten im Bereich vor Hs.-Nr.15	10.05.2005	Sech./10
1	Leuchten u. Parkstände verschoben	12.04.2005	Sech./10

STADT MÜNSTER Tiefbauamt Straßenbau		Unterlage Nr. Blatt Nr. 1 (3)	
Am Baumberger Hof		Reg. Nr. 8135	
Restausbau der Nebenanlagen		Datum	Zeichen
Akte	bearbeitet	Aug 1994	Wächter
	gezeichnet	März 1995	Wächter
	geprüft	12/04	Wg
Genehmigt Münster, den 25.08 1995 gez. Krause		Lageplan Maßstab 1:500	