


Legende:

Neu:

- 1 Brummi
Fa. Kompan Nr. 534
- 2 Vogelschar
Fa. Kompan Nr. 146
- 3 Dreifachreck
Fa. Groh Nr. 15.12.01
- 4 Bänke

Bestand:

- 5 Bänke  vorhanden
- 6 Reiterkarussell  (entfernen)
- 7 Kreuzwaage
- 8 Spielgeräte-Kombination

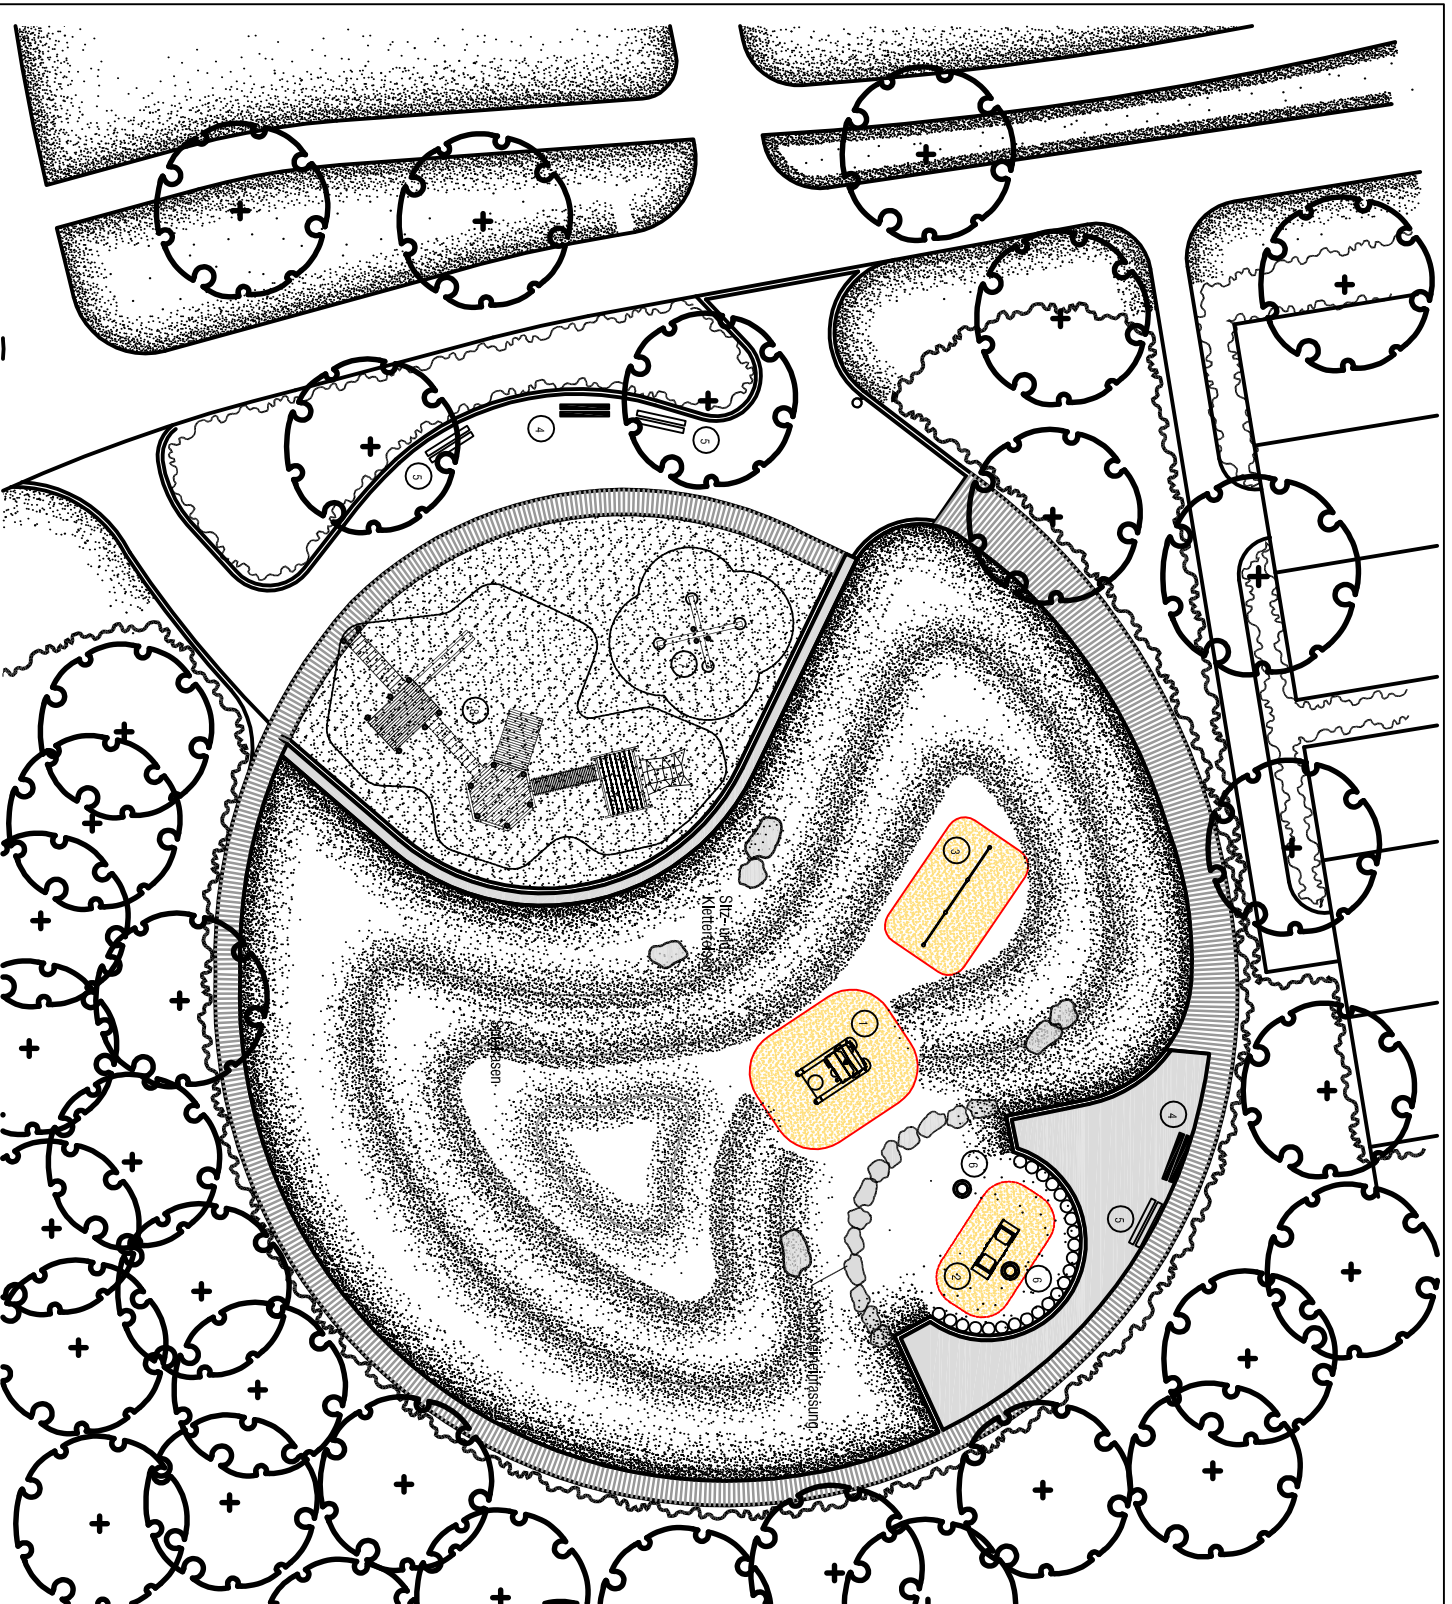

STADT MÜNSTER	
Projektnummer: 182466	SPN 2012
Plan Nr.: K 108/4	Datum: 25.04.2006
Architekt:	Planer:
Bauherr:	Mehreren:
Abfertigungsbereich:	Ökonomie:
Stufe:	Elter:
Projektantragsteller:	
Kosten:	Maßstab: 1:100
Gelände:	
Umfeld:	
Grundriss:	
Ansicht:	
Querschnitt:	
Detail:	
Grundriss:	
Ansicht:	
Querschnitt:	
Detail:	



**Spielplatz
Kemperweg**

Sanierung 2006