



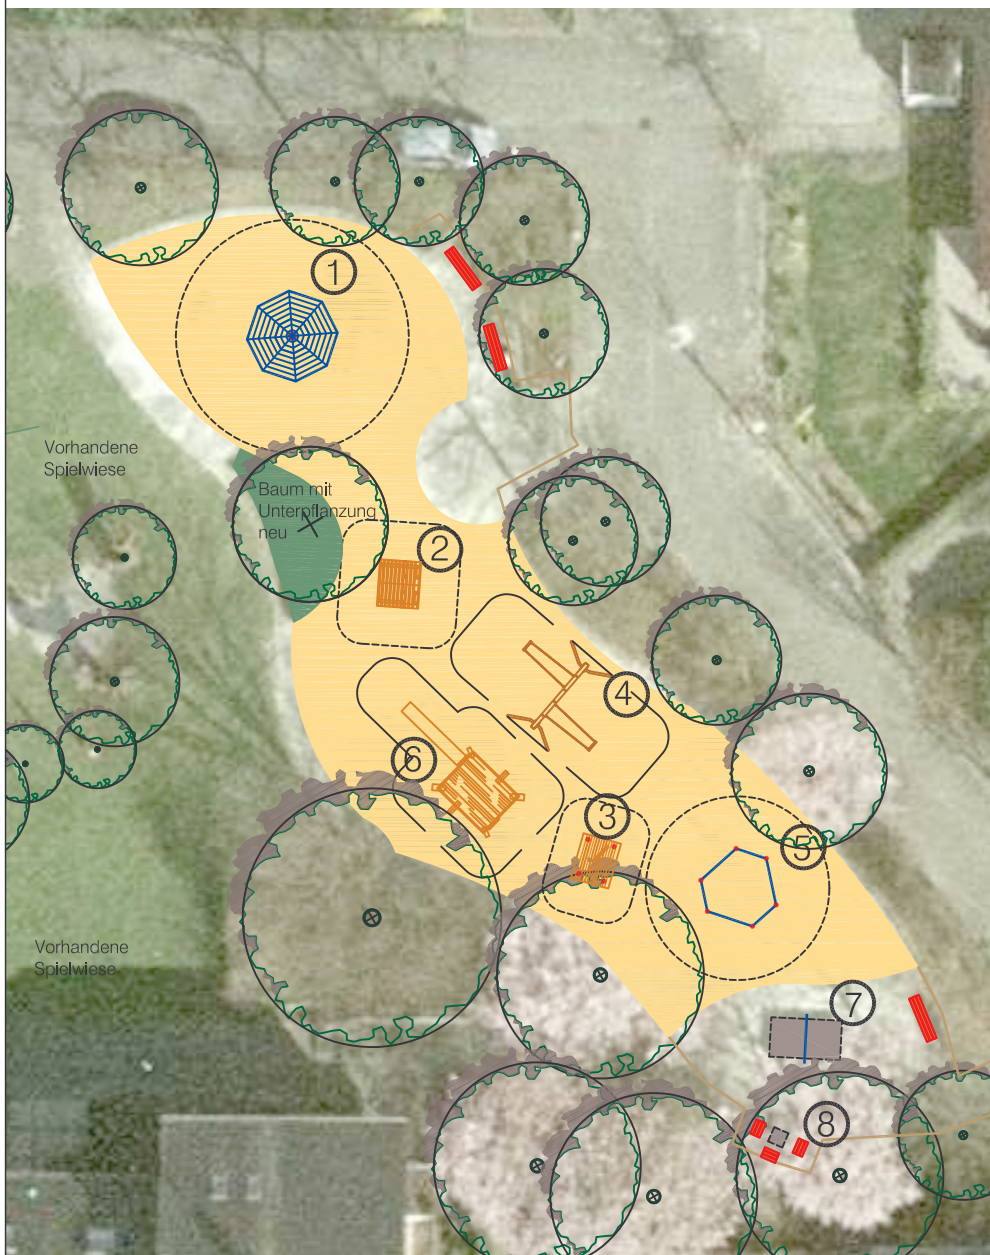

STADT MÜNSTER

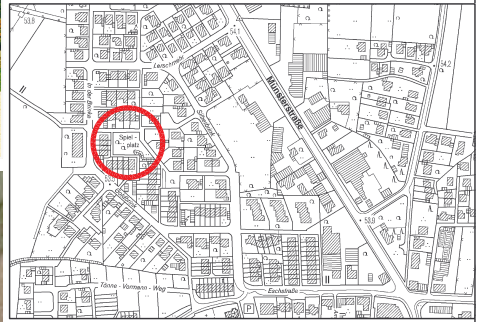

NR.	GERÄTETYP	ALTERS-GRUPPE	SPIELFUNKTION	STATUS
1	*Mühl-Getreidepyramide* Fa. Hübner-Gully	3-6	Mettern, Rotation, Gleichgewicht	Neu
2	*Standradenhaus* Fa. Hübner-Gully	3-6	Rollenspiel, Sandspiel, "backen" integratives Spielen	Neu
3	*Mippelball Barne*	3-6	Gleichgewicht, rhythmische Bewegung, Rollenspiel integratives Spiel	Neu
4	*Doppelschaukel* 3 m Höhe Fa. K.u.K.	3-6	rhythmische Bewegung, Gleichgewicht, Wettbewerb	Neu
5	*Sechseck-Kette-Kombi* Fa. Döring	3-6	Mettern, Bewegungsabläufe	Neu
6	*Sandwerk mit Rutsche* Fa. Richter	3-6	Sandspiele, Spielabläufe, Mettern, rutschen	Bestand
7	Tischtennisplatte	3-6	Spielfeld, Wettbewerb, Gruppenspiel	Bestand
8	Schachfeld	3-6	Spielfeld, Wettbewerb, Gruppenspiel	Bestand

Projektnummer: 1827-06	Datum: 10.05.2006
Plan Nr.: K 175.7	SP-Nr.: 28710
Anteilnehmer:	Bearbeitet:
Bruno	G. Determann
Abteilungsleiter:	Gezeichnet:
Stollt	G. Determann
Fachstellenleiter:	
Koolwaay	Maßstab: 1:100
Geändert:	
Jahr:	
Inhalt:	
Datum:	
Bearbeiter:	

STADT MÜNSTER

Amt für
Grünflächen und
Umweltschutz

**Spielplatz
Goldbrink**

Sanierung 2006
Lageplan