
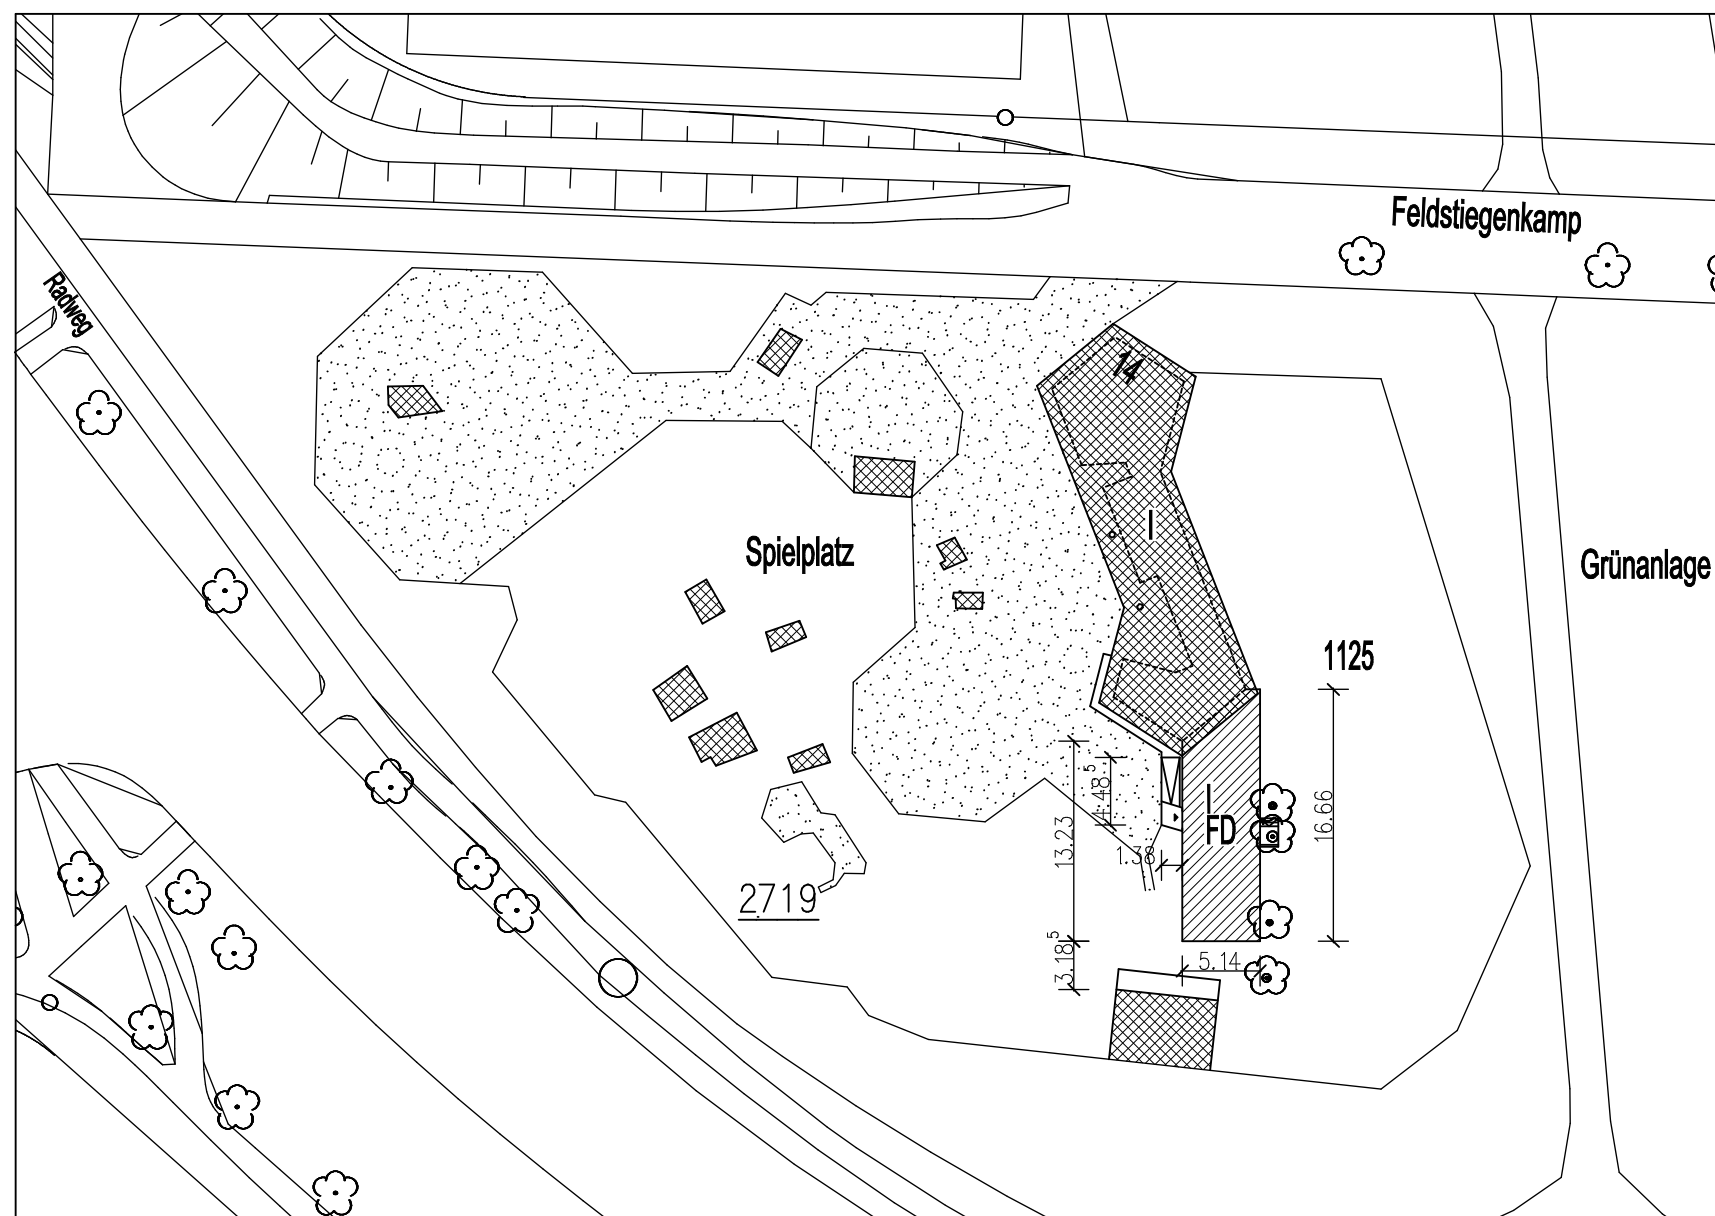


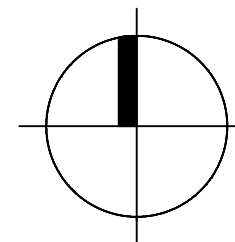

Lageplanausschnitt M 1:500

Datum:

01.06.2006

Index:1

14.06.2006

Maßstab:

1 : 500

Gezeichnet:

st

Planbezeichnung:

Lageplan

Objekt:

Erweiterung des Bauspielhauses
Feldstiegenkamp 14, 48159 Münster

Bauherr:

Stadt Münster –Hochbauamt–
Verspoel 12
48127 Münster

Ubbenhorst

Architekten GbR
Sanierung
Neubau
Denkmalpflege

&

Lambertikirchplatz 2
48143 Münster
Tel.: 0251/399404
Fax.: 0251/3994060

Westphal