


ANLAGE 1 zu Vorlage 635/2006

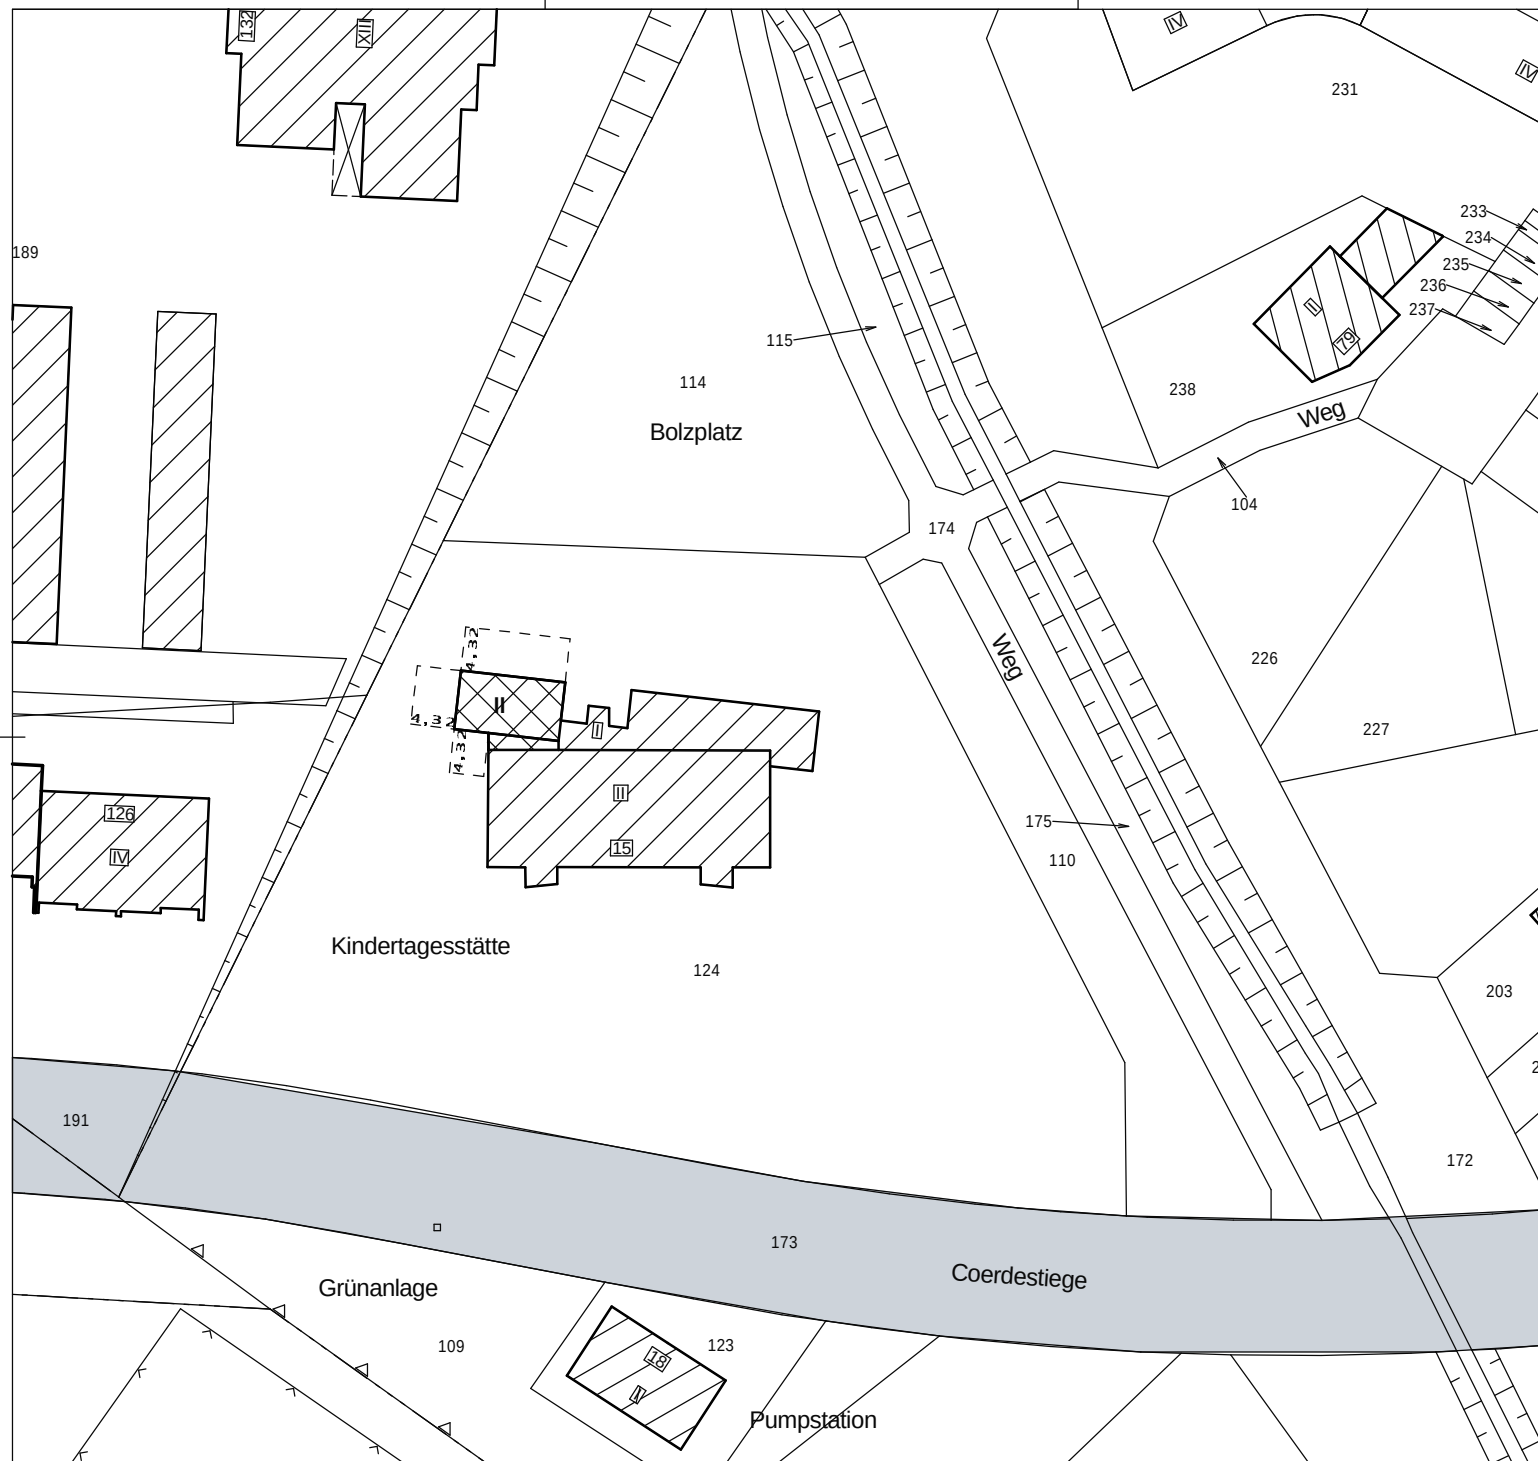

B/Lap		LAGEPLAN	STADT  MÜNSTER		
Maßstab: 1:500	Plan datum 18.08.06	Ausdruck vom: 18.08.06	AMT FÜR GEBÄUDEMANAGEMENT Abteilung Projektbezogenes Bauen Aufstockung der KINDERTAGESSTÄTTE COERDE – AM EDELBACH COERDESTIEGE 15 48157 MÜNSTER		
Zuständig:	Projektleiter:				
Abteilungsleiter:	Amtsleiter:				
		Lfd. Städt. Baudirektor G. Lühr			
Abteilung Gebäude- und Nutzerbetreuung	Abteilung Technische Gebäudeausstattung				
Bedarfsamt Schwermere Vorplanung	Bedarfsamt Schwermere Entwurfsplanung				
Datenschlüssel: 03.36.45150-0161	Lager: PLAN/Lageplan 500				
Code: edelbach-aufstock2006.pro	Lfd. Nr.: 4840		BAUJAN TRAC		