
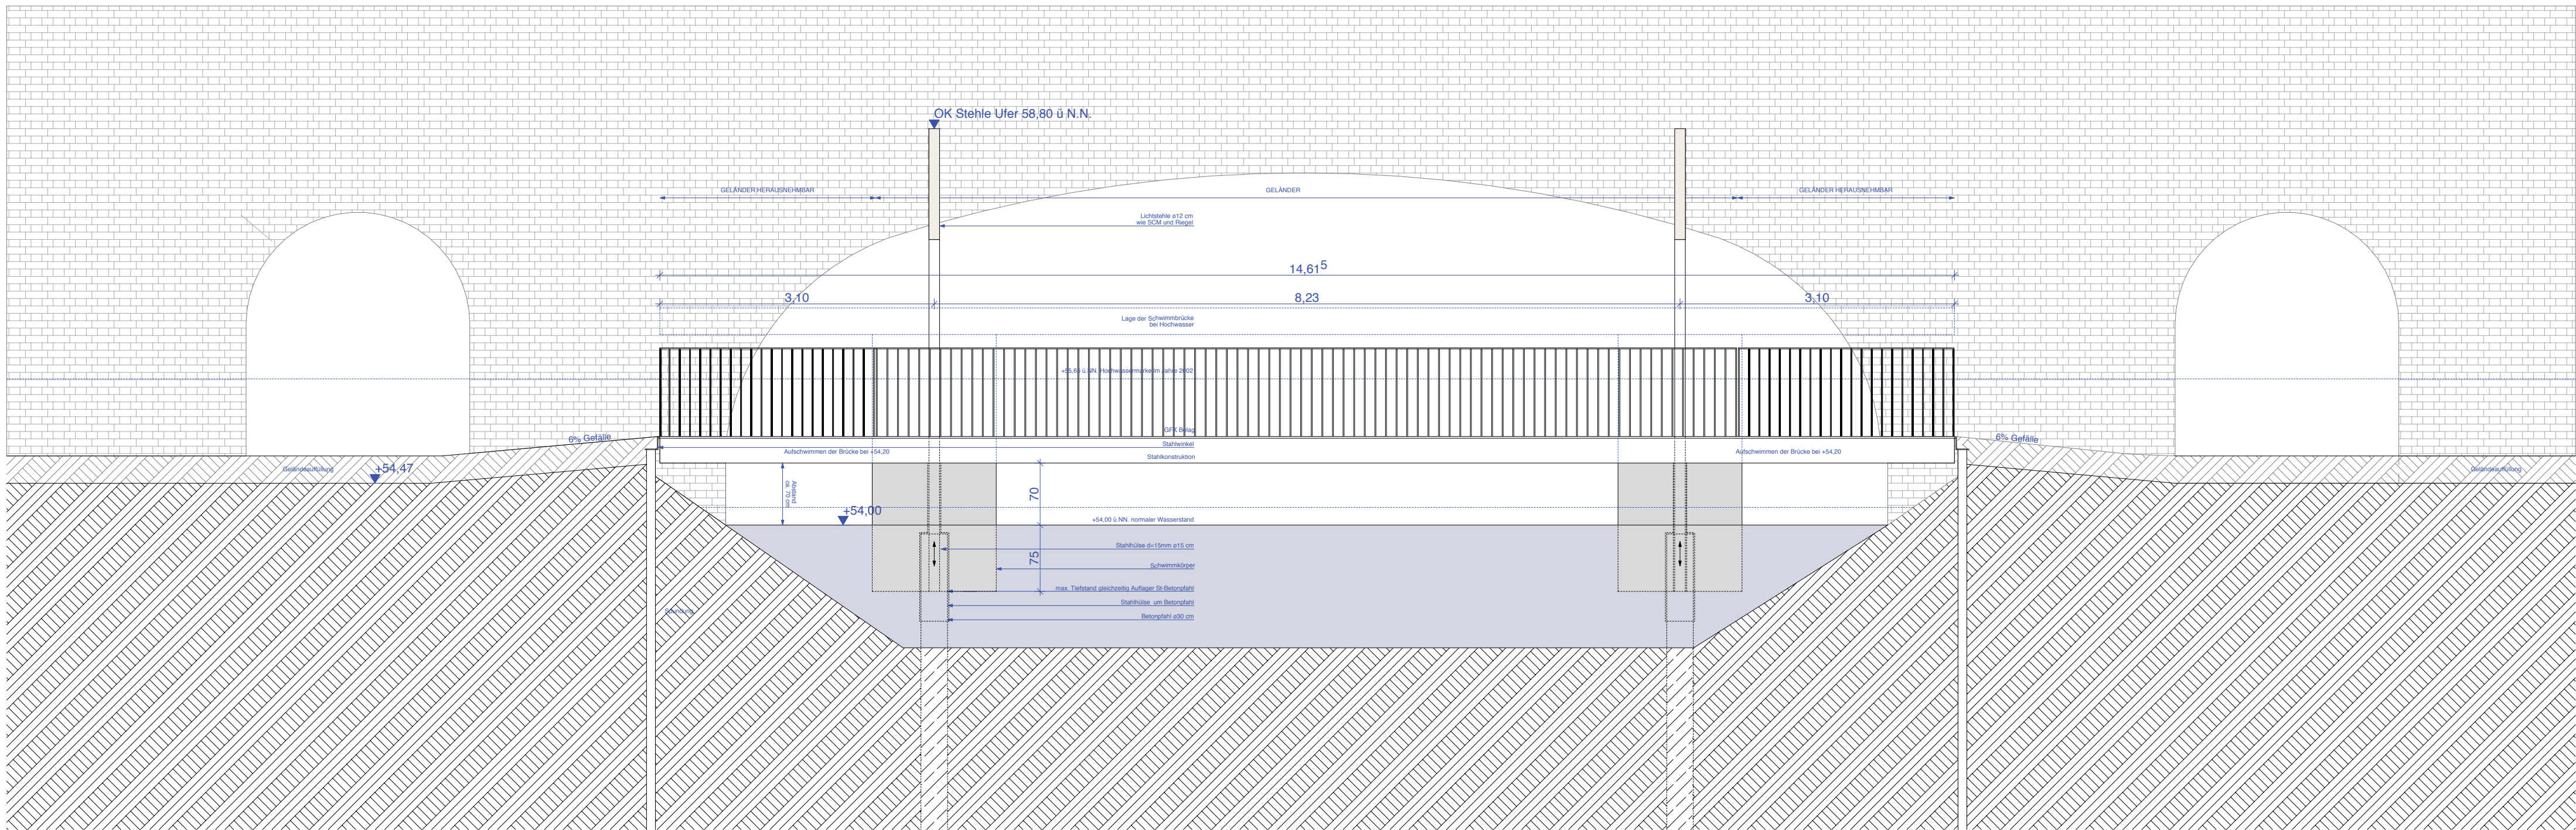
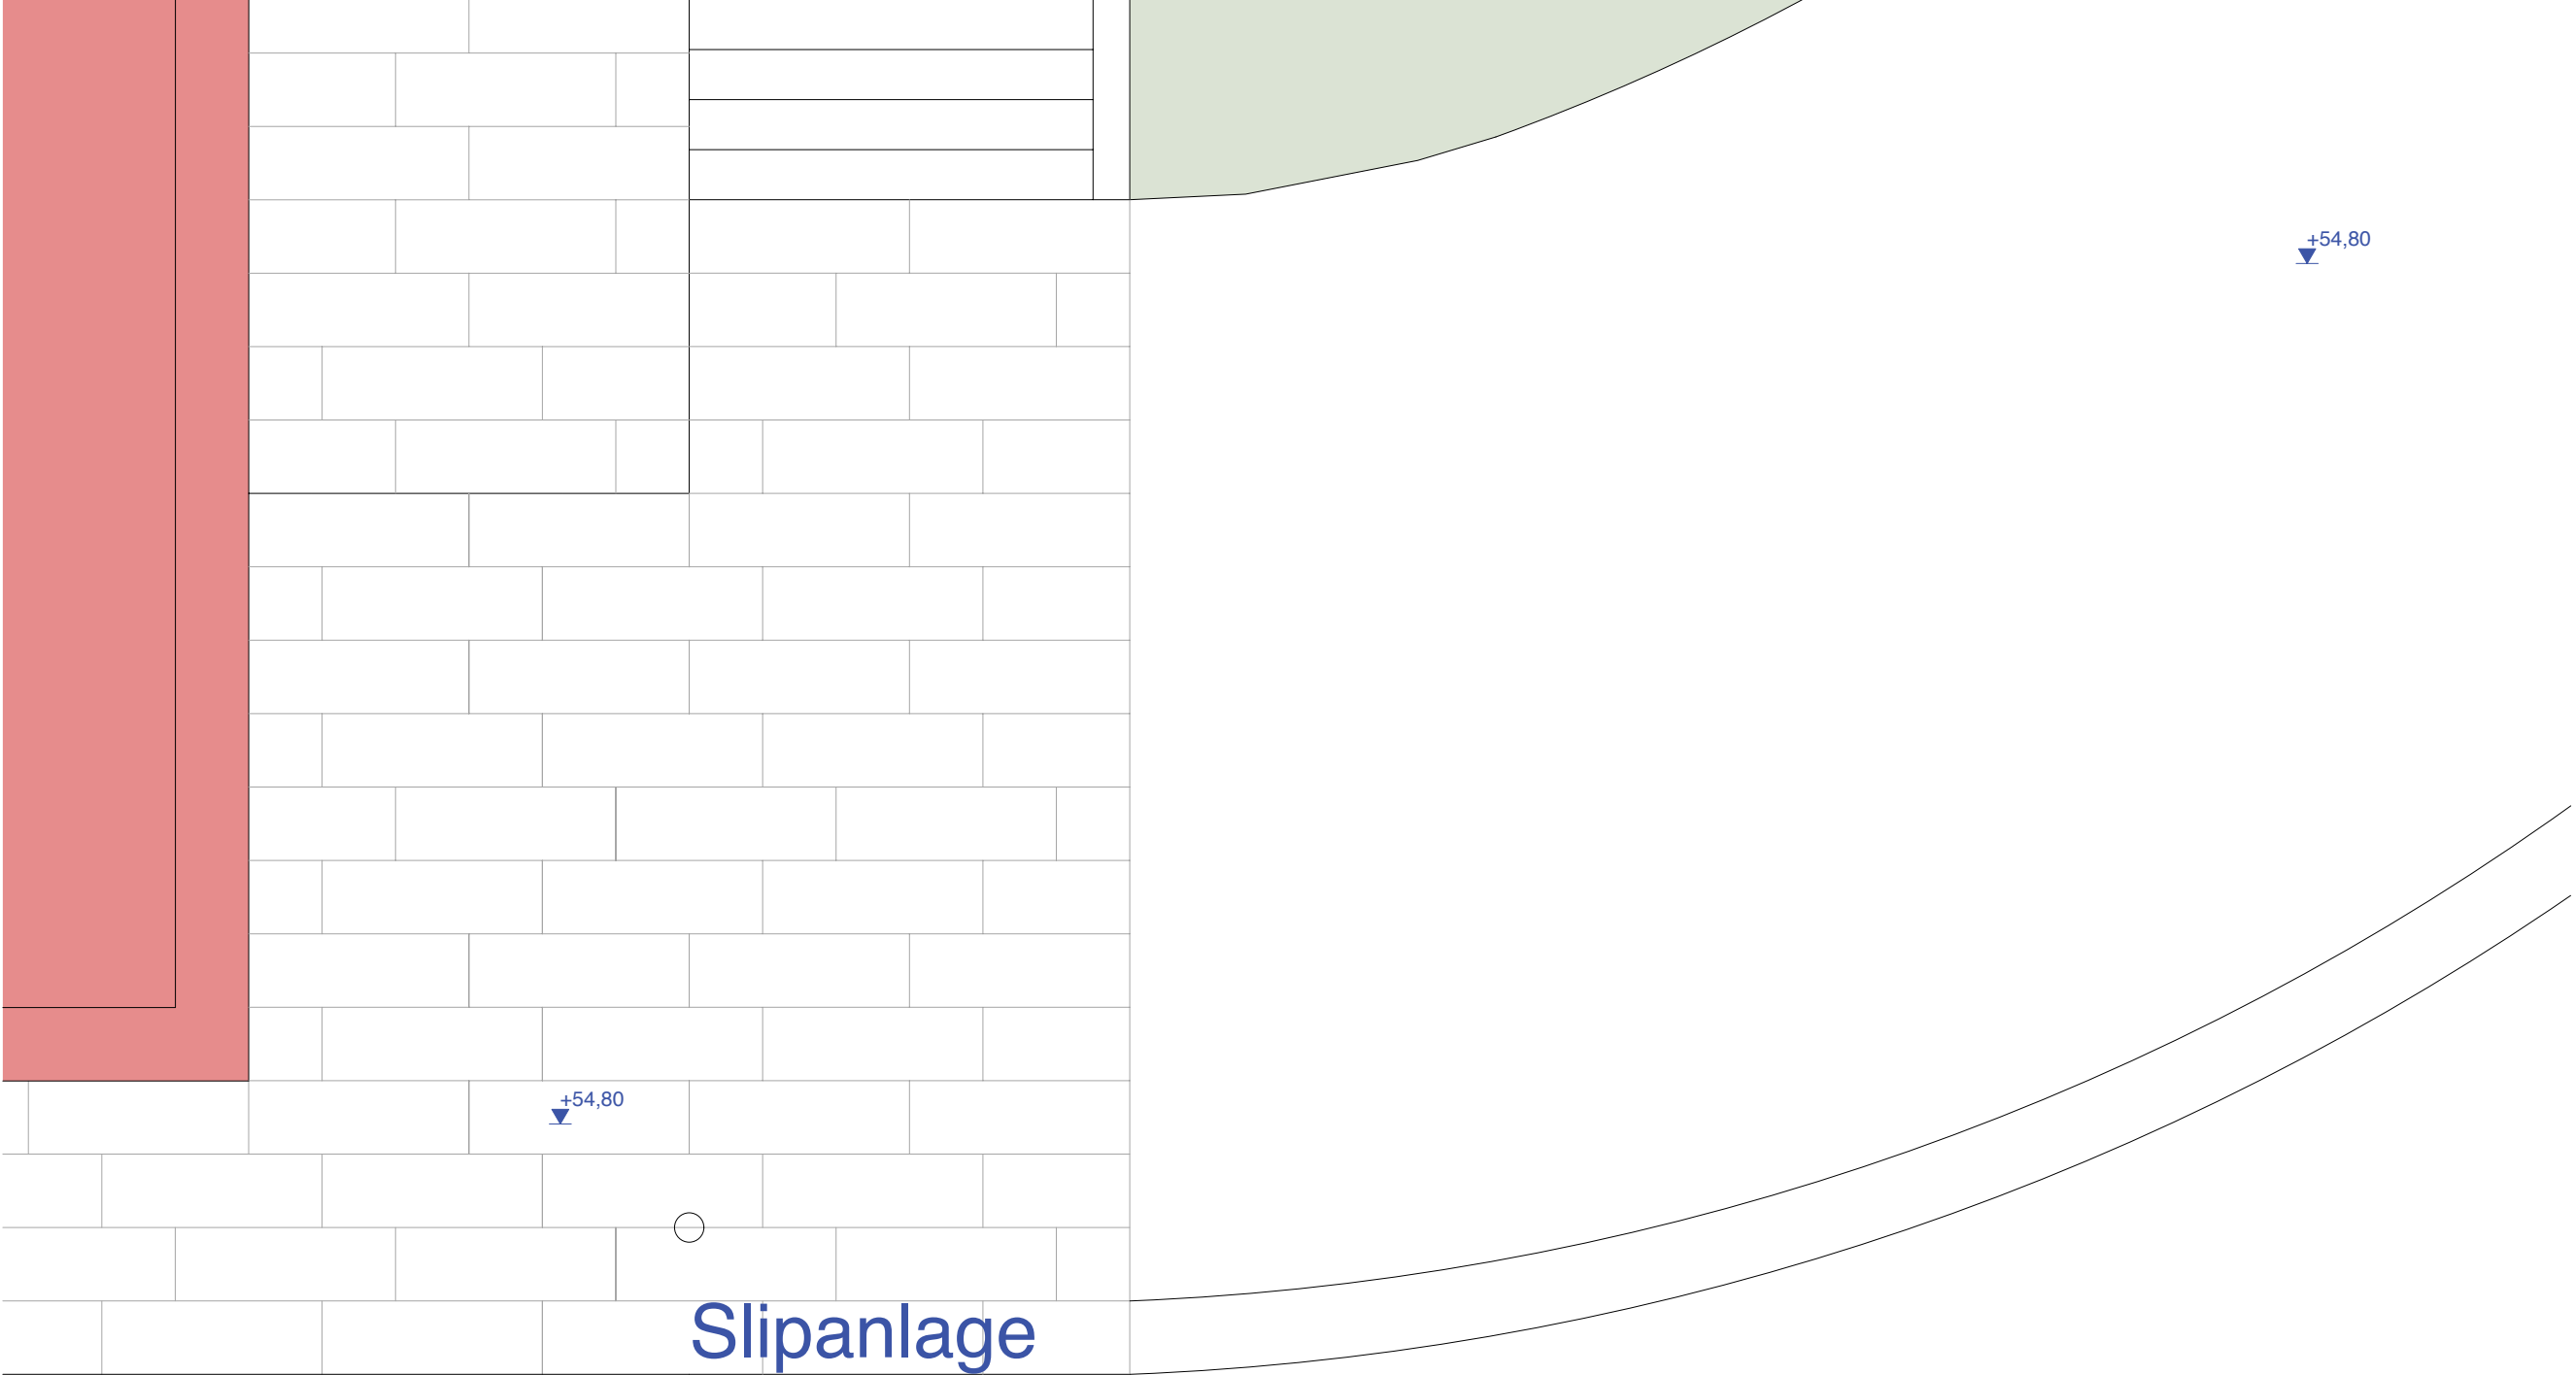


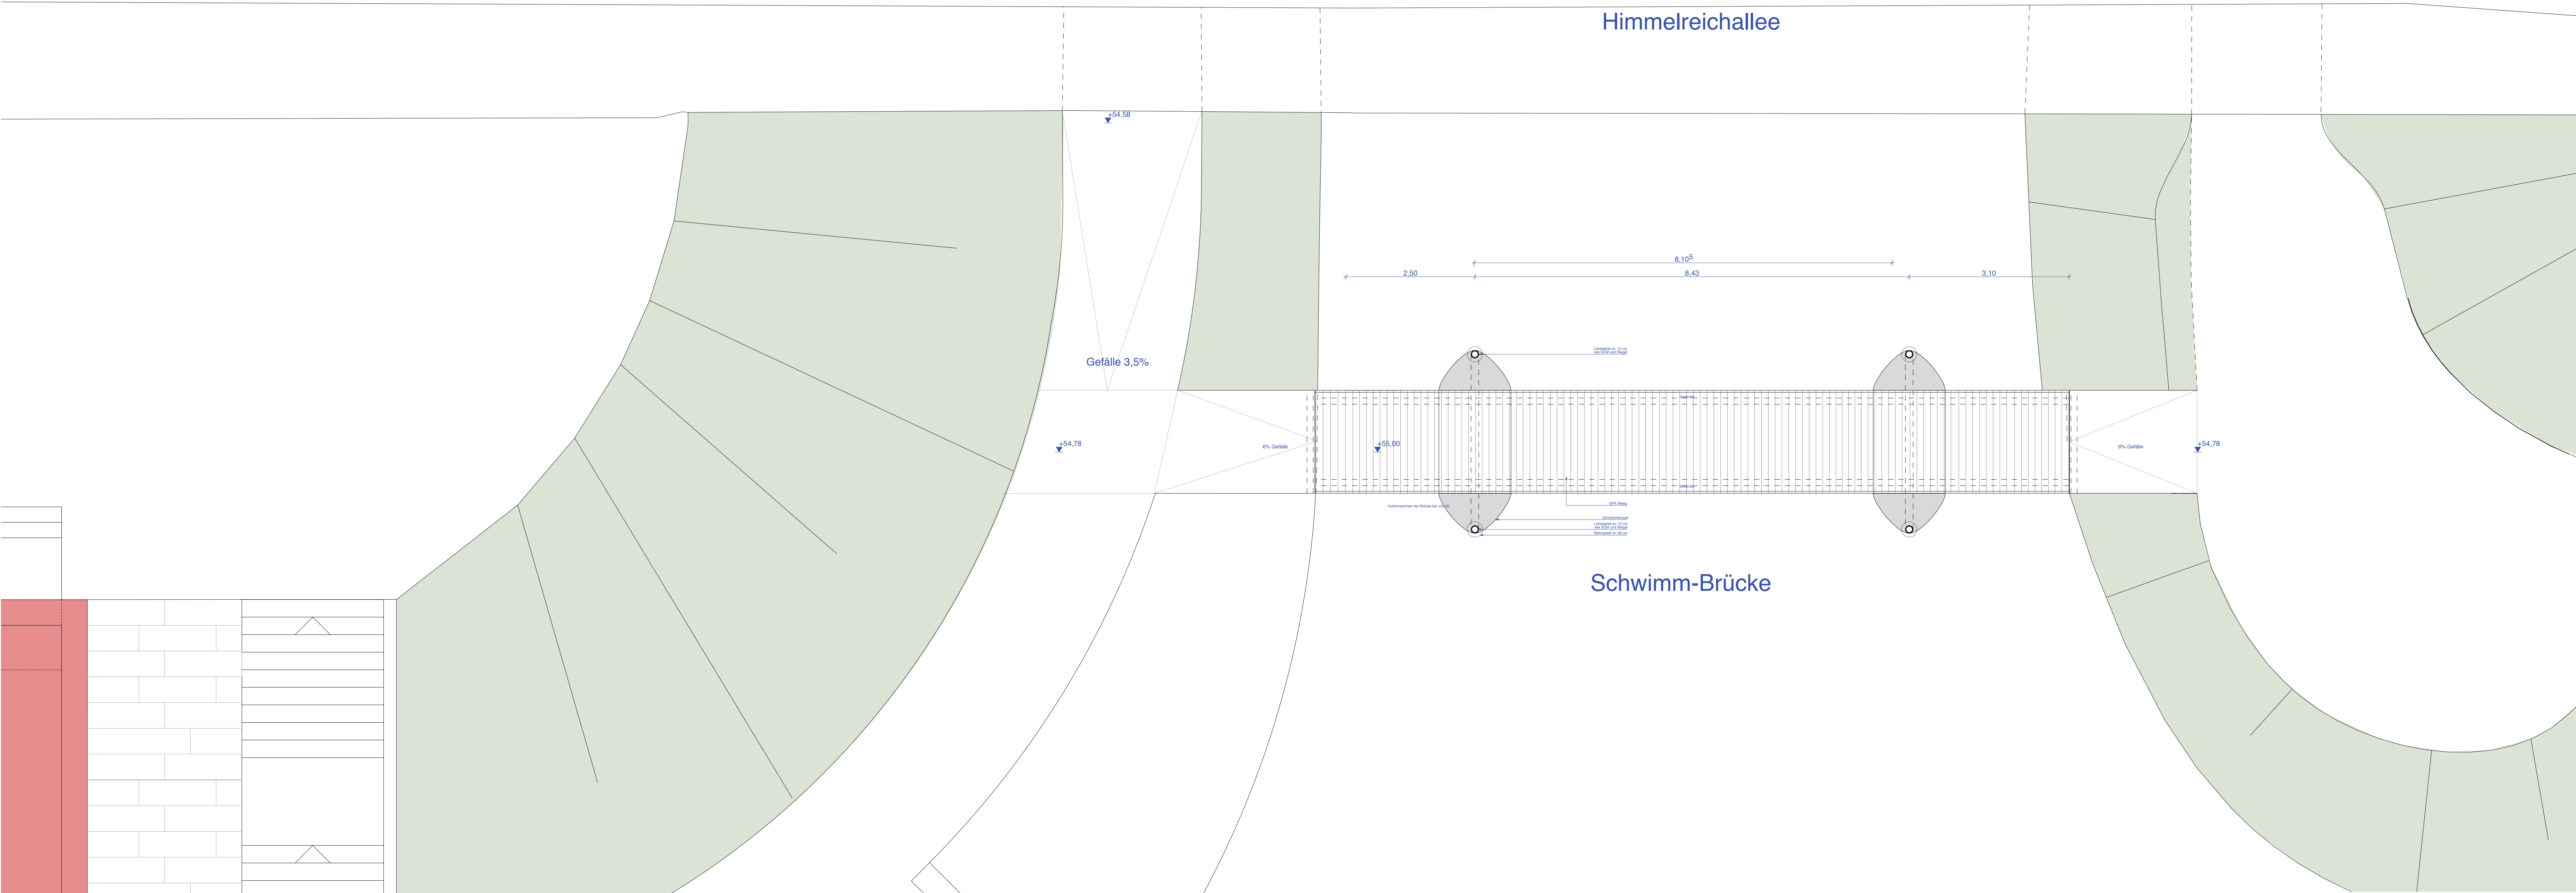

Erstließungsträger:

WBG

Wohnungsbau- und Grundstücksgesellschaft mbH & Co. KG

Scheibestraße 82

48153 Münster

Münster, den200

Entwurfs-
bearbeitung:

Thomas & Bökamp

Ingenieurgesellschaft mbH

Im Dordel 13

48151 Münster

P G R

Planungsgruppe REIN GmbH

Am Bach 1 · 48366 Laer

bearbeitet

gezeichnet

geprüft

Datum

Zeichen

Münster, den200

Unterlage :

Blatt Nr. : 1(1)

Reg. Nr. : 9622

Lageplan / Schnitt / Ansicht

Datum

Name

bearbeitet

gezeichnet

geprüft

Genehmigt:

Münster, den

Maßstab

1 : 50

STADT MÜNSTER

Tiefbauamt

Straßen- und Brückenbau

Aaseiterrasse Münster

Ausbau der Annette-Allee