



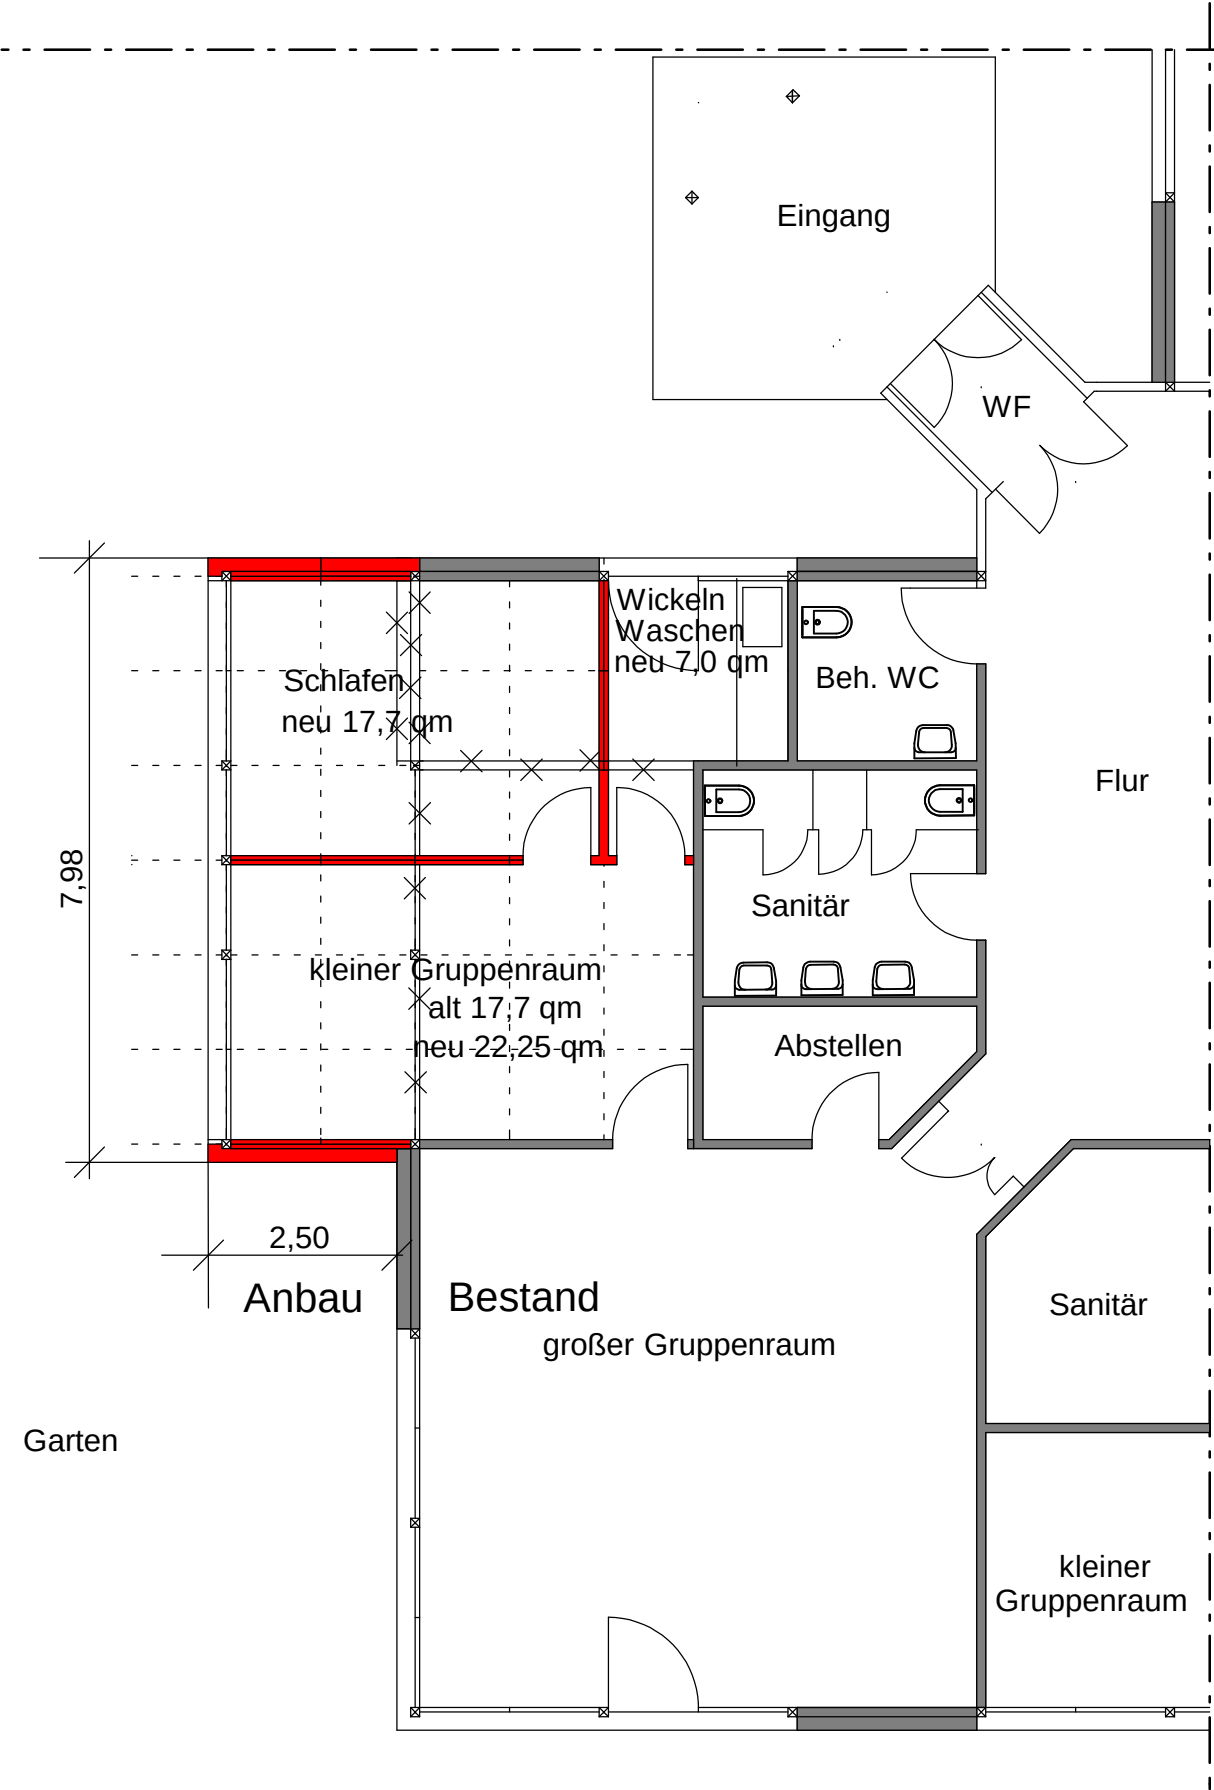

Grundrissausschnitt

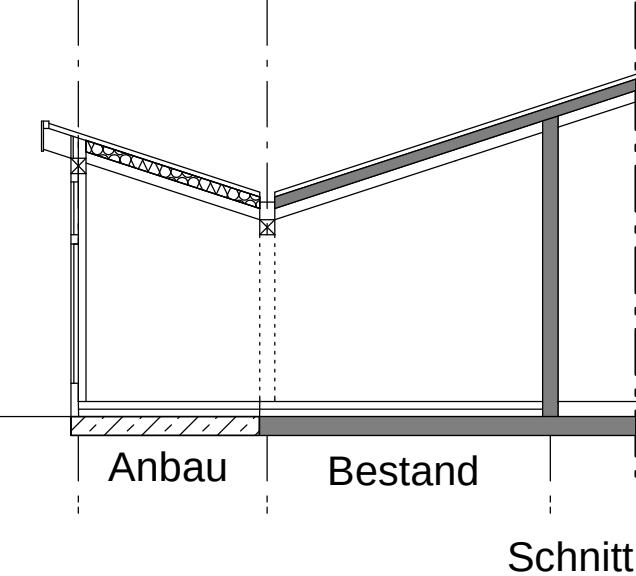

P/0		Erdgeschoß		STADT  MÜNSTER	
Maßstab 1: 100		Plan-Datum		Ausdruck vom	
Zeichnerin/In:		Projektleiter:			
		Heitmann			
Abteilungsleiter:		Amtsleiter			
Münken		Ltd. Städt. Baudirektor G. Lühr			
Abteilung: Projektbezogenes Bauen		Abteilung: Technische Gebäudeausstattung			
Bedarfsamt Sichtvermerk Vorplanung		Bedarfsamt Sichtvermerk Entwurfsplanung			
Objektschlüssel: 065		Layer			
Dateil:		UA:			
Amt für Gebäudemanagement Abteilung Gebäude- und Nutzerbetreuung Kita Hiltrup-West An der Alten Kirche 163 48165 Münster Erweiterung, Umbau für eine U3-Gruppe					