


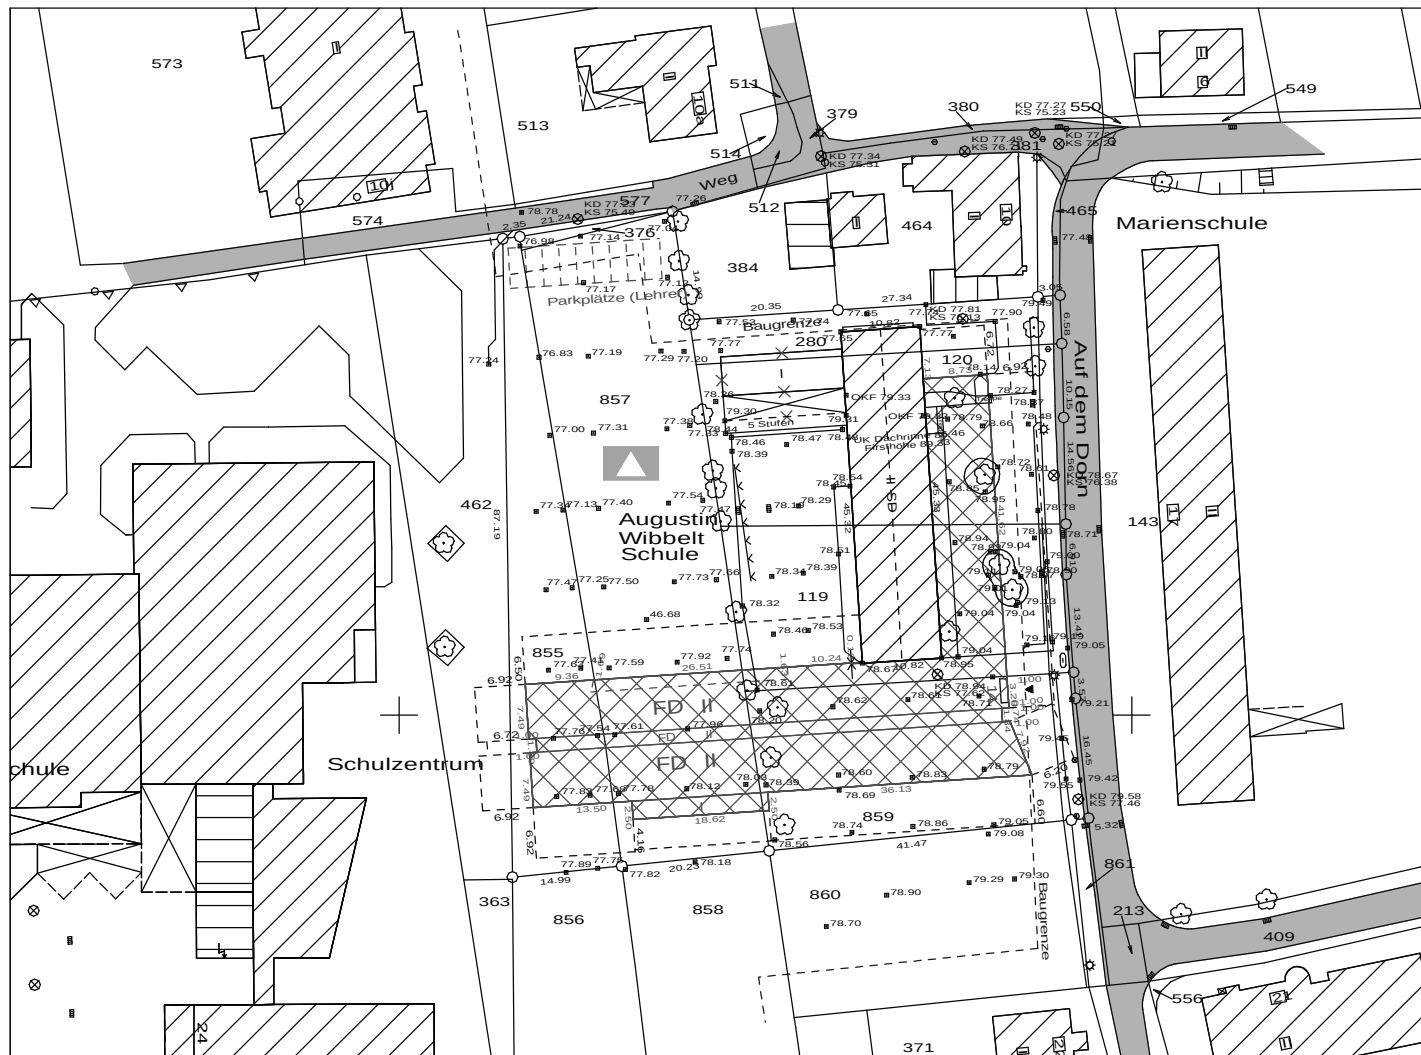

STADT MÜNSTER

VERMESSUNGS-
UND KATASTERAMT

Amtlicher Lageplan

Auf dem Dorn 14

Gemarkung: Roxel
Flur: 14
Maßstab: 1:500

Flur- stück	Fläche m²	Grundbuch- blatt	Eigentümer, Erbbauberechtigter (E), Wohnungseigentümer (W)
119	984	1314	Stadt Münster
120	1141	1314	Stadt Münster
280	322	1314	Stadt Münster
376	20	1314	Stadt Münster
855	771	1314	Stadt Münster
857	1775	1314	Stadt Münster
859	927	1314	Stadt Münster
462	1104	1314	Stadt Münster
384.464	912	1955	Ingrid Müller, Auf dem Dorn 10, 48161 Münster
65.616.65	4603	2485	Anna-Maria und Bernhard Pier-Elling, 48161 Münster

Datenübernahme aus wibbelt.dwg von 62
0088 - 007700140

Bauherr:
Stadt Münster

Bauvorhaben:
Erweiterung der
Augustin-Wibbelt-Schule
Auf dem Dorn 14
48161 Münster

Grund- größe	Baugröße	Grund- flächenanteil	Grundbuch- flächenanteil	überbaute Grundfläche				Geschossfläche				Bauweise nach DIN
				vorr. m²	gepl. m²	inges. m²	zul. m²	vorr. m²	gepl. m²	inges. m²	zul. m²	
5049 m²	10000 m²		5.32%									

Bauherr:
Angeliegt auf Grund amtlicher Unterlagen
und eigener örtlicher Aufnahmen.
Münster, den 23.11.2006

Architekt:
23.11.06
gez.
L. Koppenborg
gez.
Dipl.-Ing. Mayer
Stadt, Vermessungsdirektor