


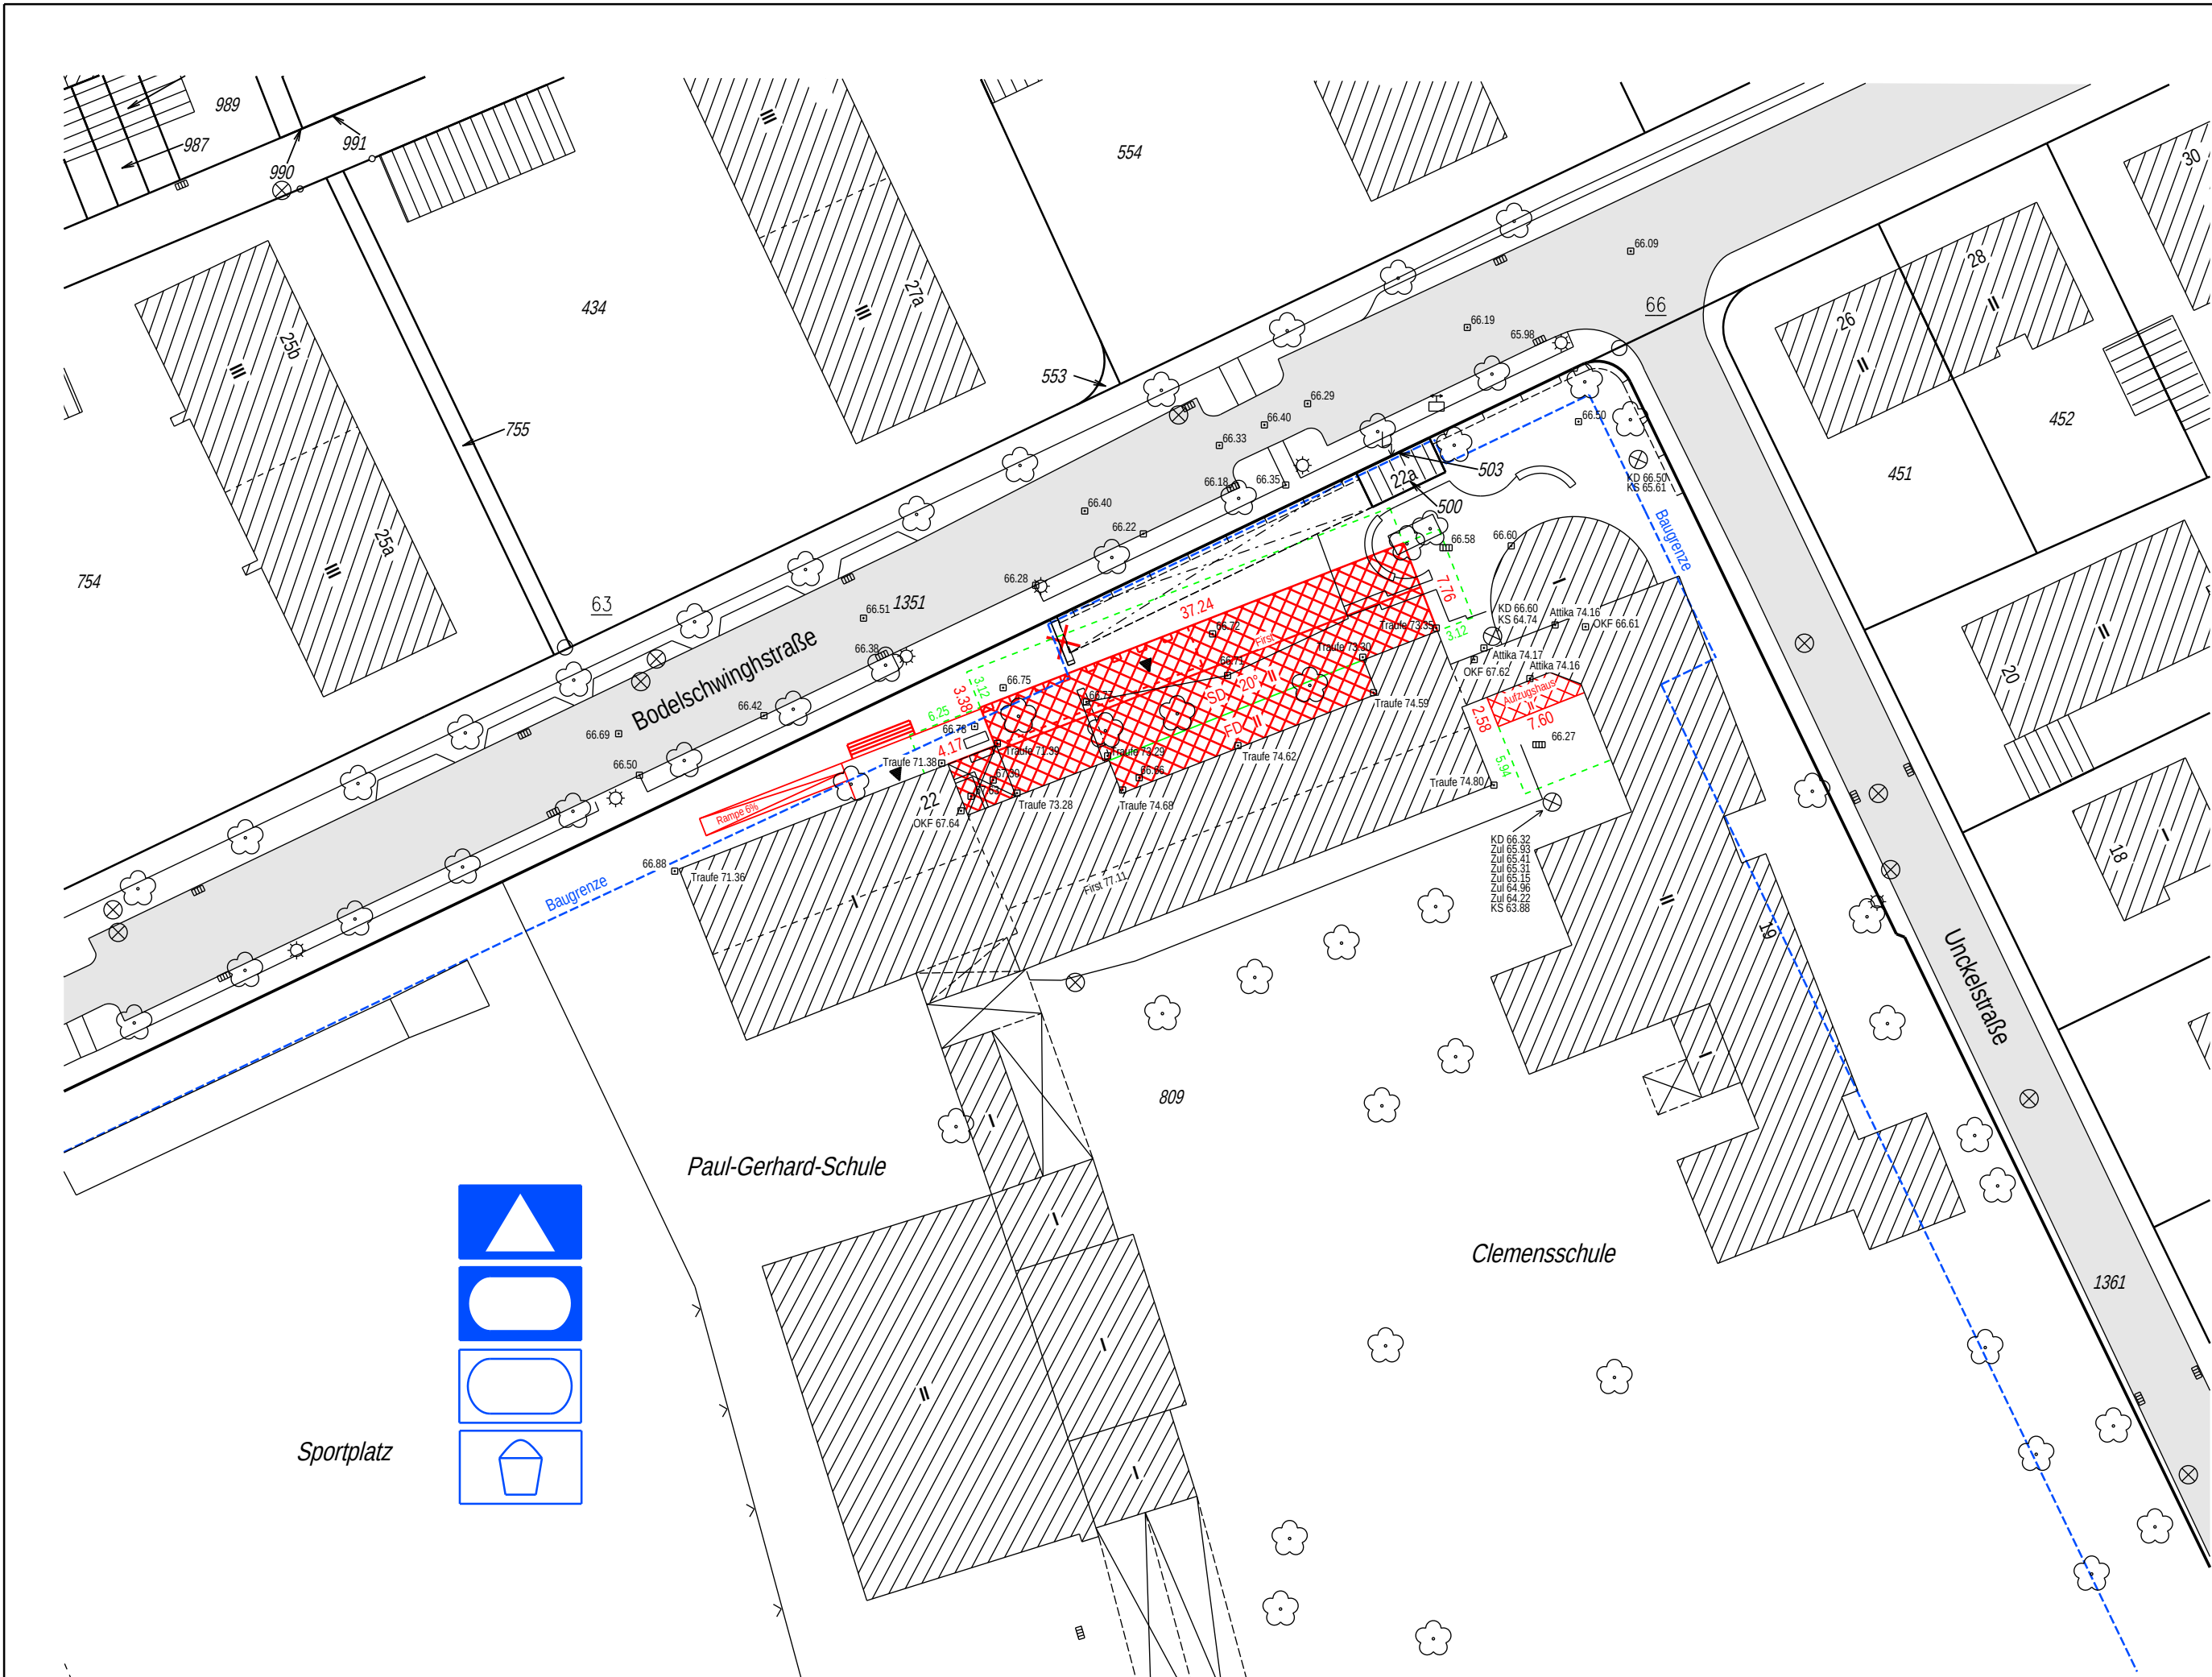

Gemarkung: Hiltrup

Flur: 9

Maßstab: 1:500

STADT

MÜNSTER

VERMESSUNGS-
UND KATASTERAMT

Amtlicher Lageplan

Bodelschwinghstraße 22

Flur-stück	Fläche m²	Grundbuch-blatt	Eigentümer, Erbbauberechtigter (E), Wohnungseigentümer (W)
809	29459	11009	Stadt Münster
500	20	5400	Stadtwerke Münster GmbH
503	0	5400	Stadtwerke Münster GmbH
1351	9653	11009	Stadt Münster
1361	1268	11009	Stadt Münster

Bauvorhaben:

Erweiterung der Clemens- und Paul-Gerhardt-Schule

Bauherr:

Stadt Münster

Grund-stücks-größe	Baugebiet	Grund-flächenzahl	Geschoß-flächenzahl	überbaute Grundfläche				Geschoßfläche				Baumasse m³
				vorh. m²	gepl. m²	insges. m²	zul. m²	vorh. m²	gepl. m²	insges. m²	zul. m²	
29459	Hi 3 a											

Bauherr:

Architekt:

Angefertigt auf Grund amtlicher Unterlagen und eigener örtlicher Aufnahmen.

Münster, den 02.03.2007

Dipl.-Ing. Heumer
Städt. Obervermessungsrat