


Anlage 3.1.3

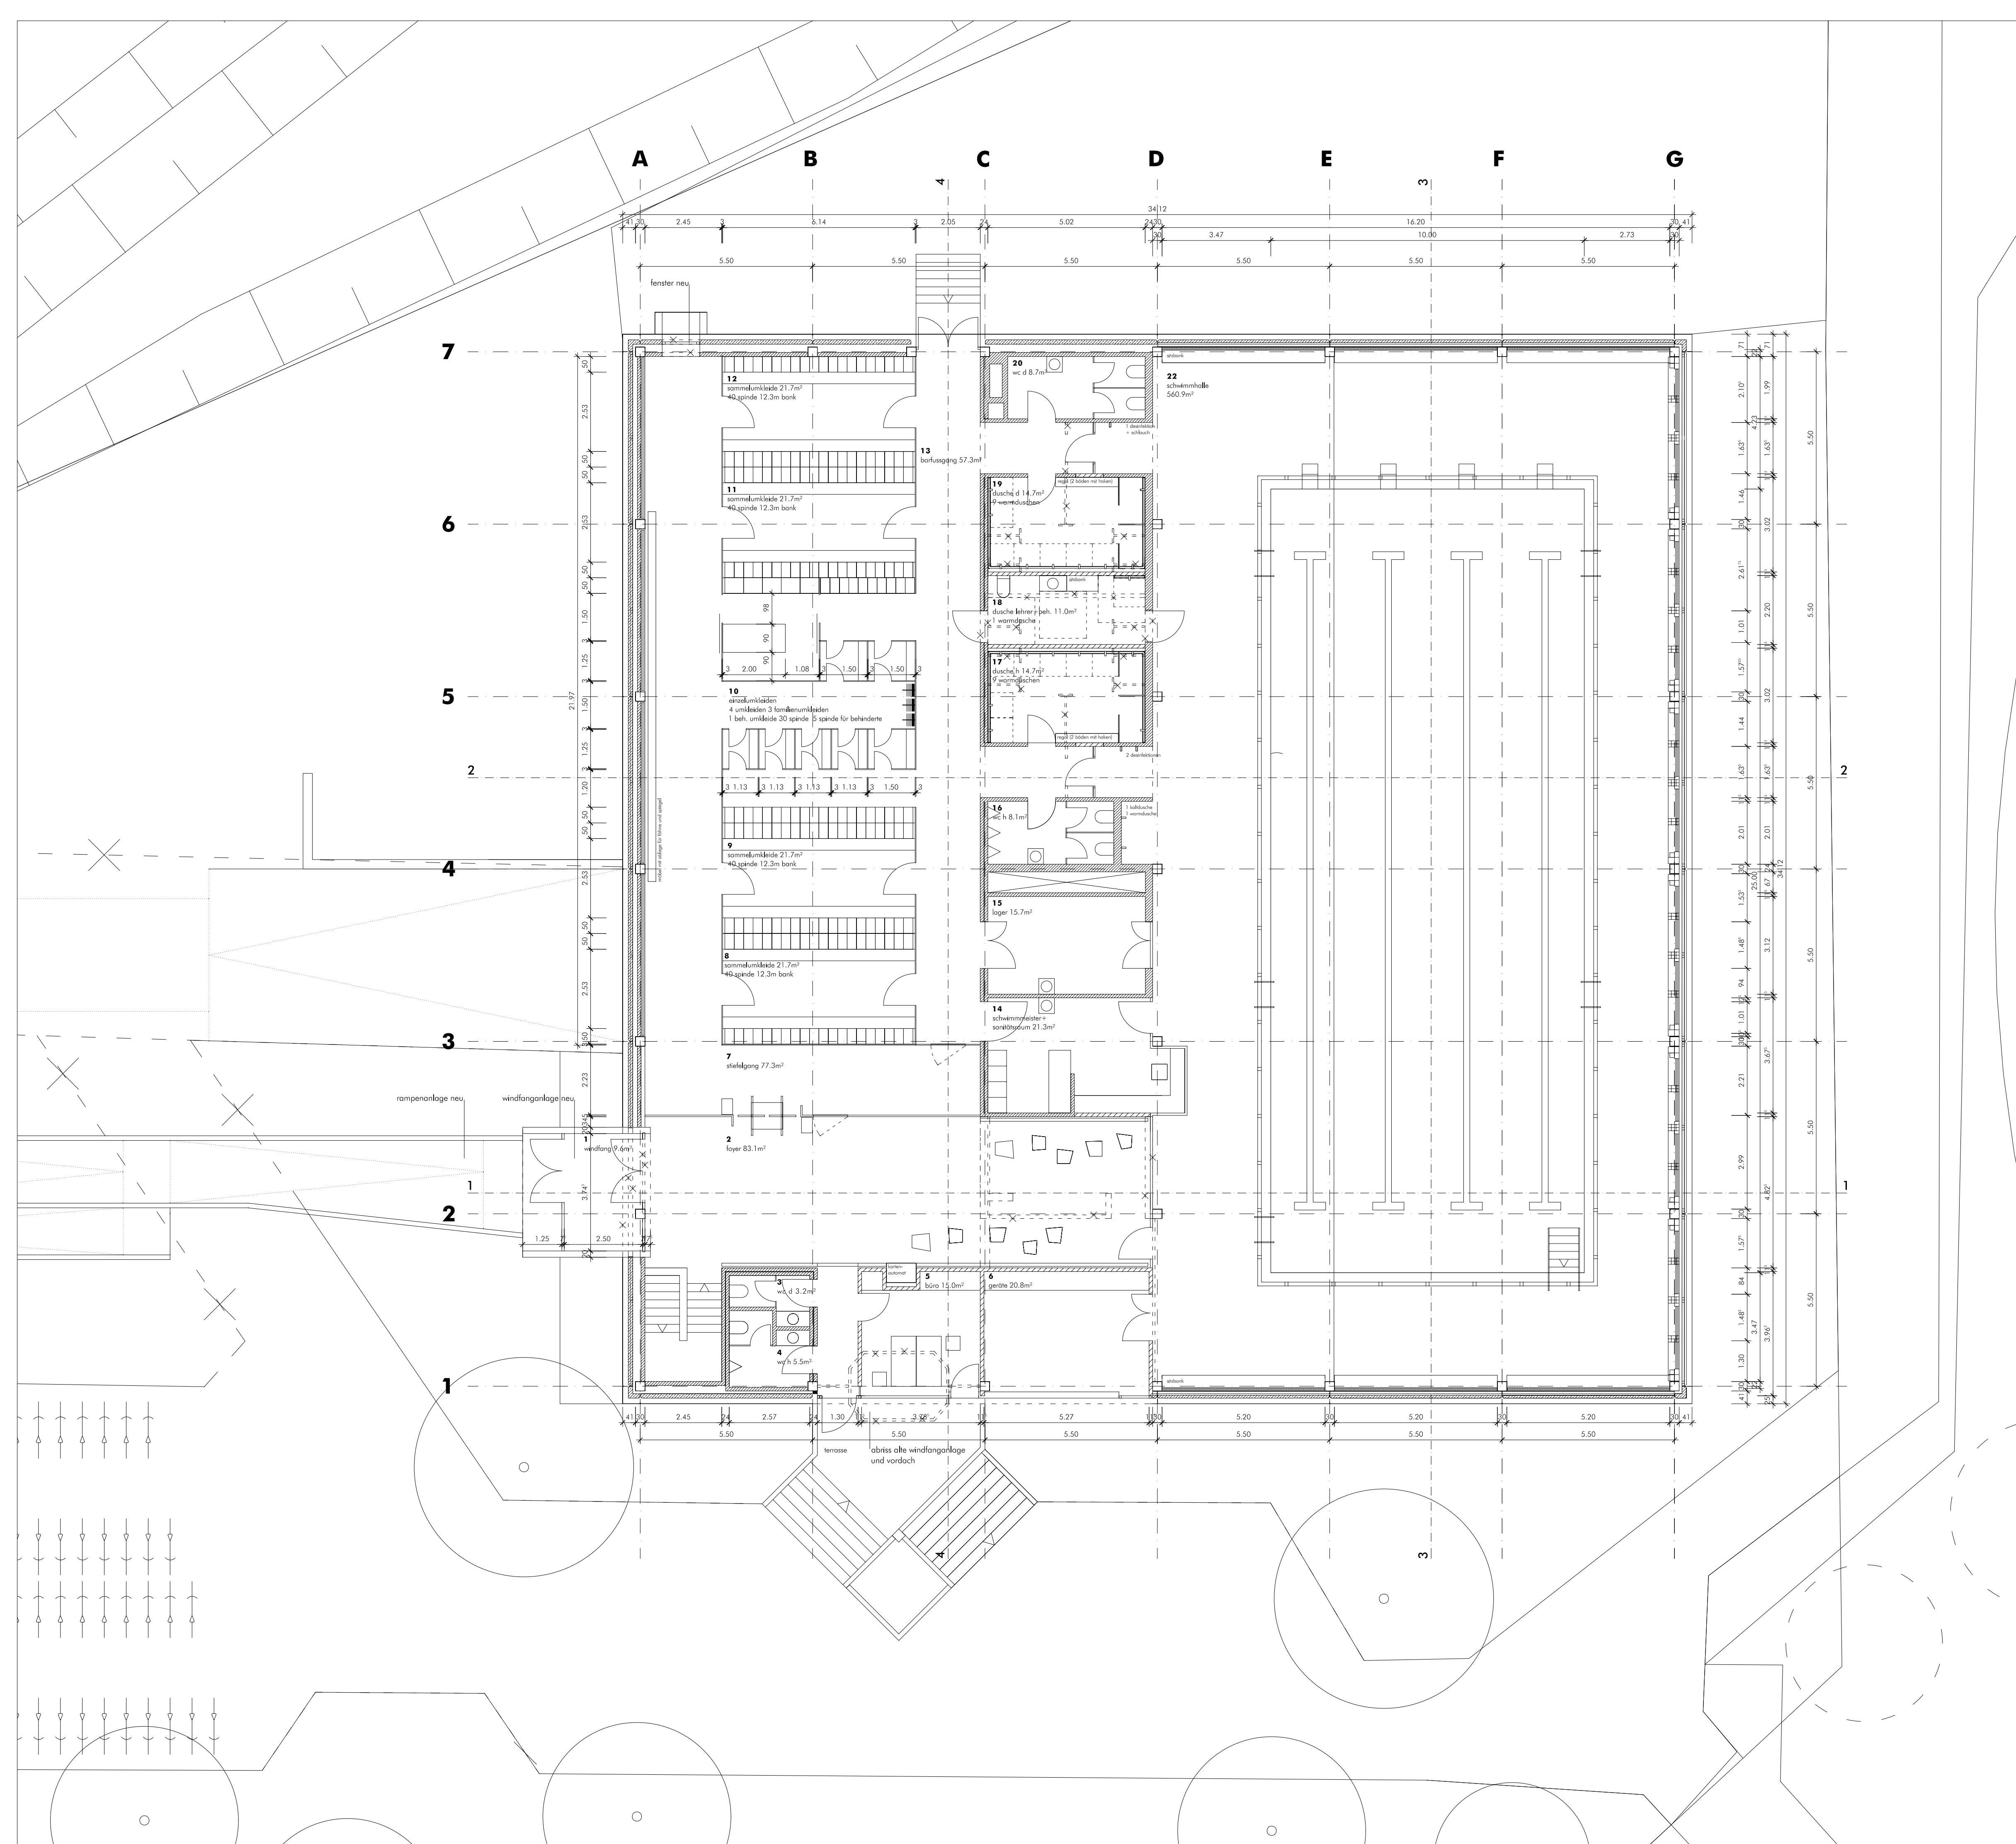

abbruch
bestand
neu

bauvorhaben:
Sanierung Hallenbad Wolbeck, Münster

bauherr:
Stadt Münster
Amt für Gebäudemanagement
Albersloher Weg 33
48155 Münster

planinhalt:
Grundriss Erdgeschoss

projektphase : bauantrag
massstab : 1:100
datum : 30.11.2007
index :
datei : Hallenbad 071130
gezeichnet : nie
pfad : g:/projekte/Hallenbad Wolbeck/
entwurf/zeichnungen/dwg/

bau.werk architekten
wömpner berner hartig
büro 13 48143 Münster
tel +49-251-5395400
fax +49-251-5395404
mail@bauwerkarchitekten.de
www.bauwerkarchitekten.de