


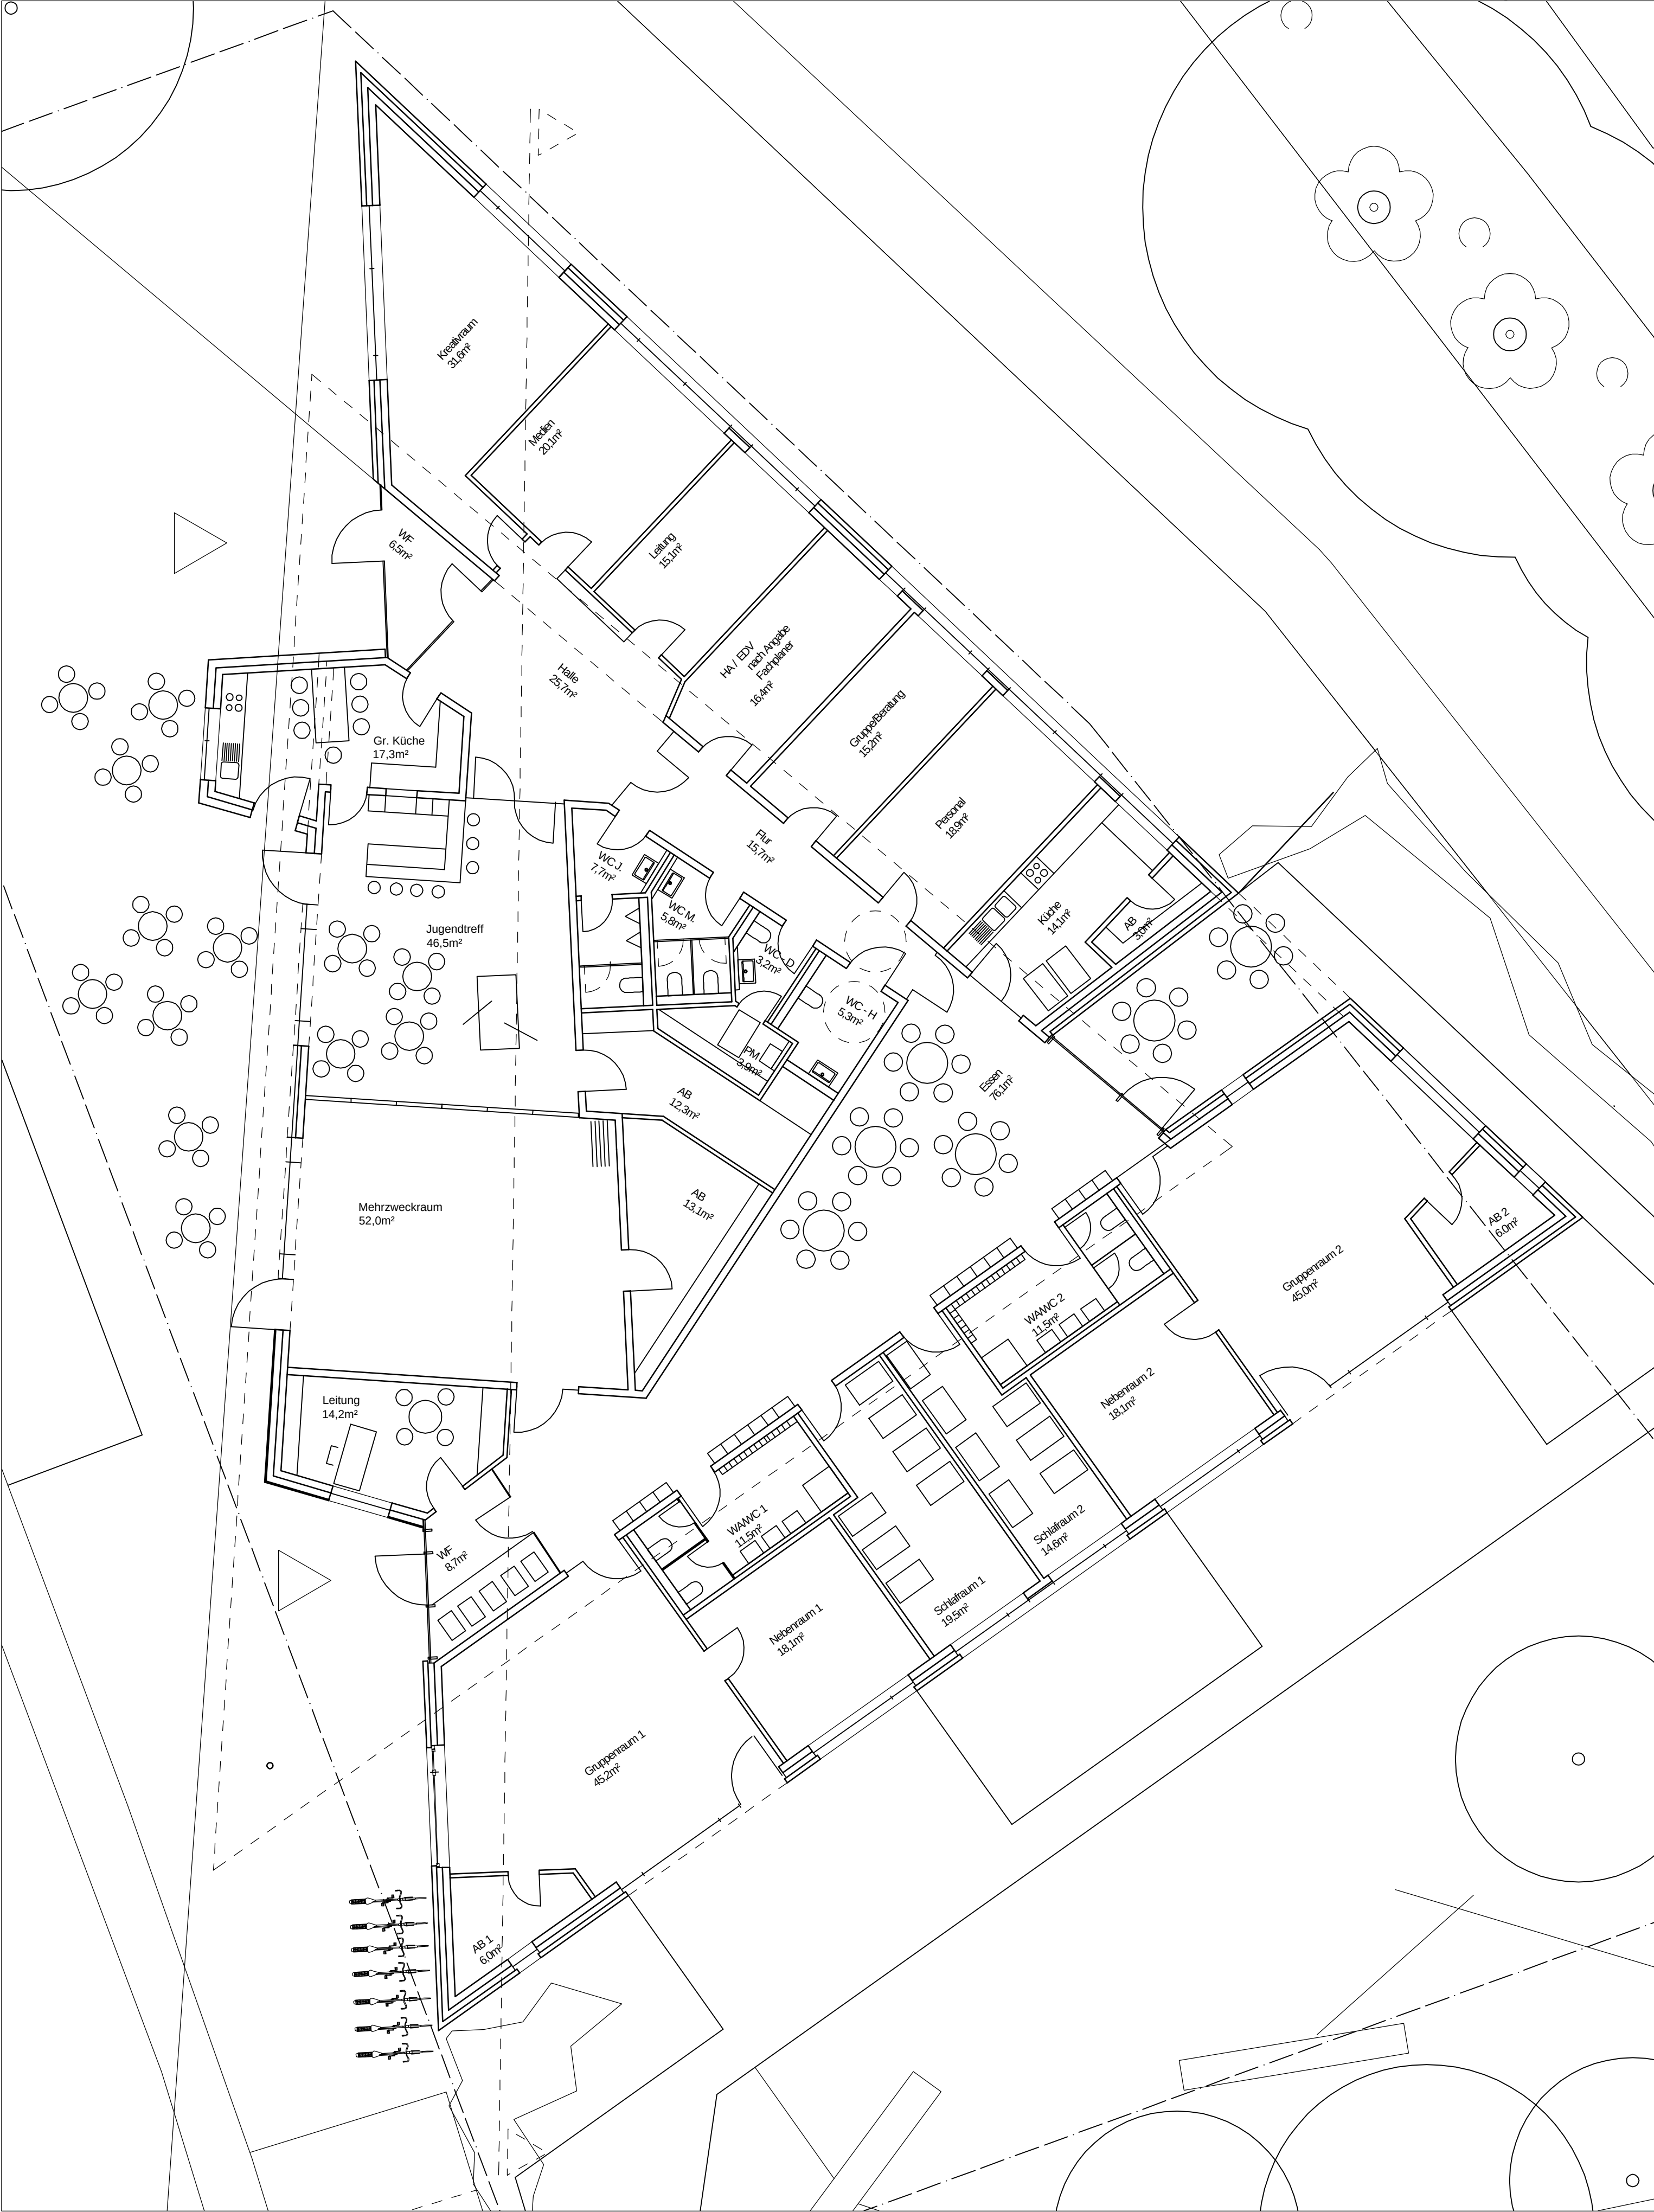

Einrichtung für Kinder, Jugend und Familie in Sprakel
Vorenturf Grundriss

Maßstab 1:100

11.03.08