



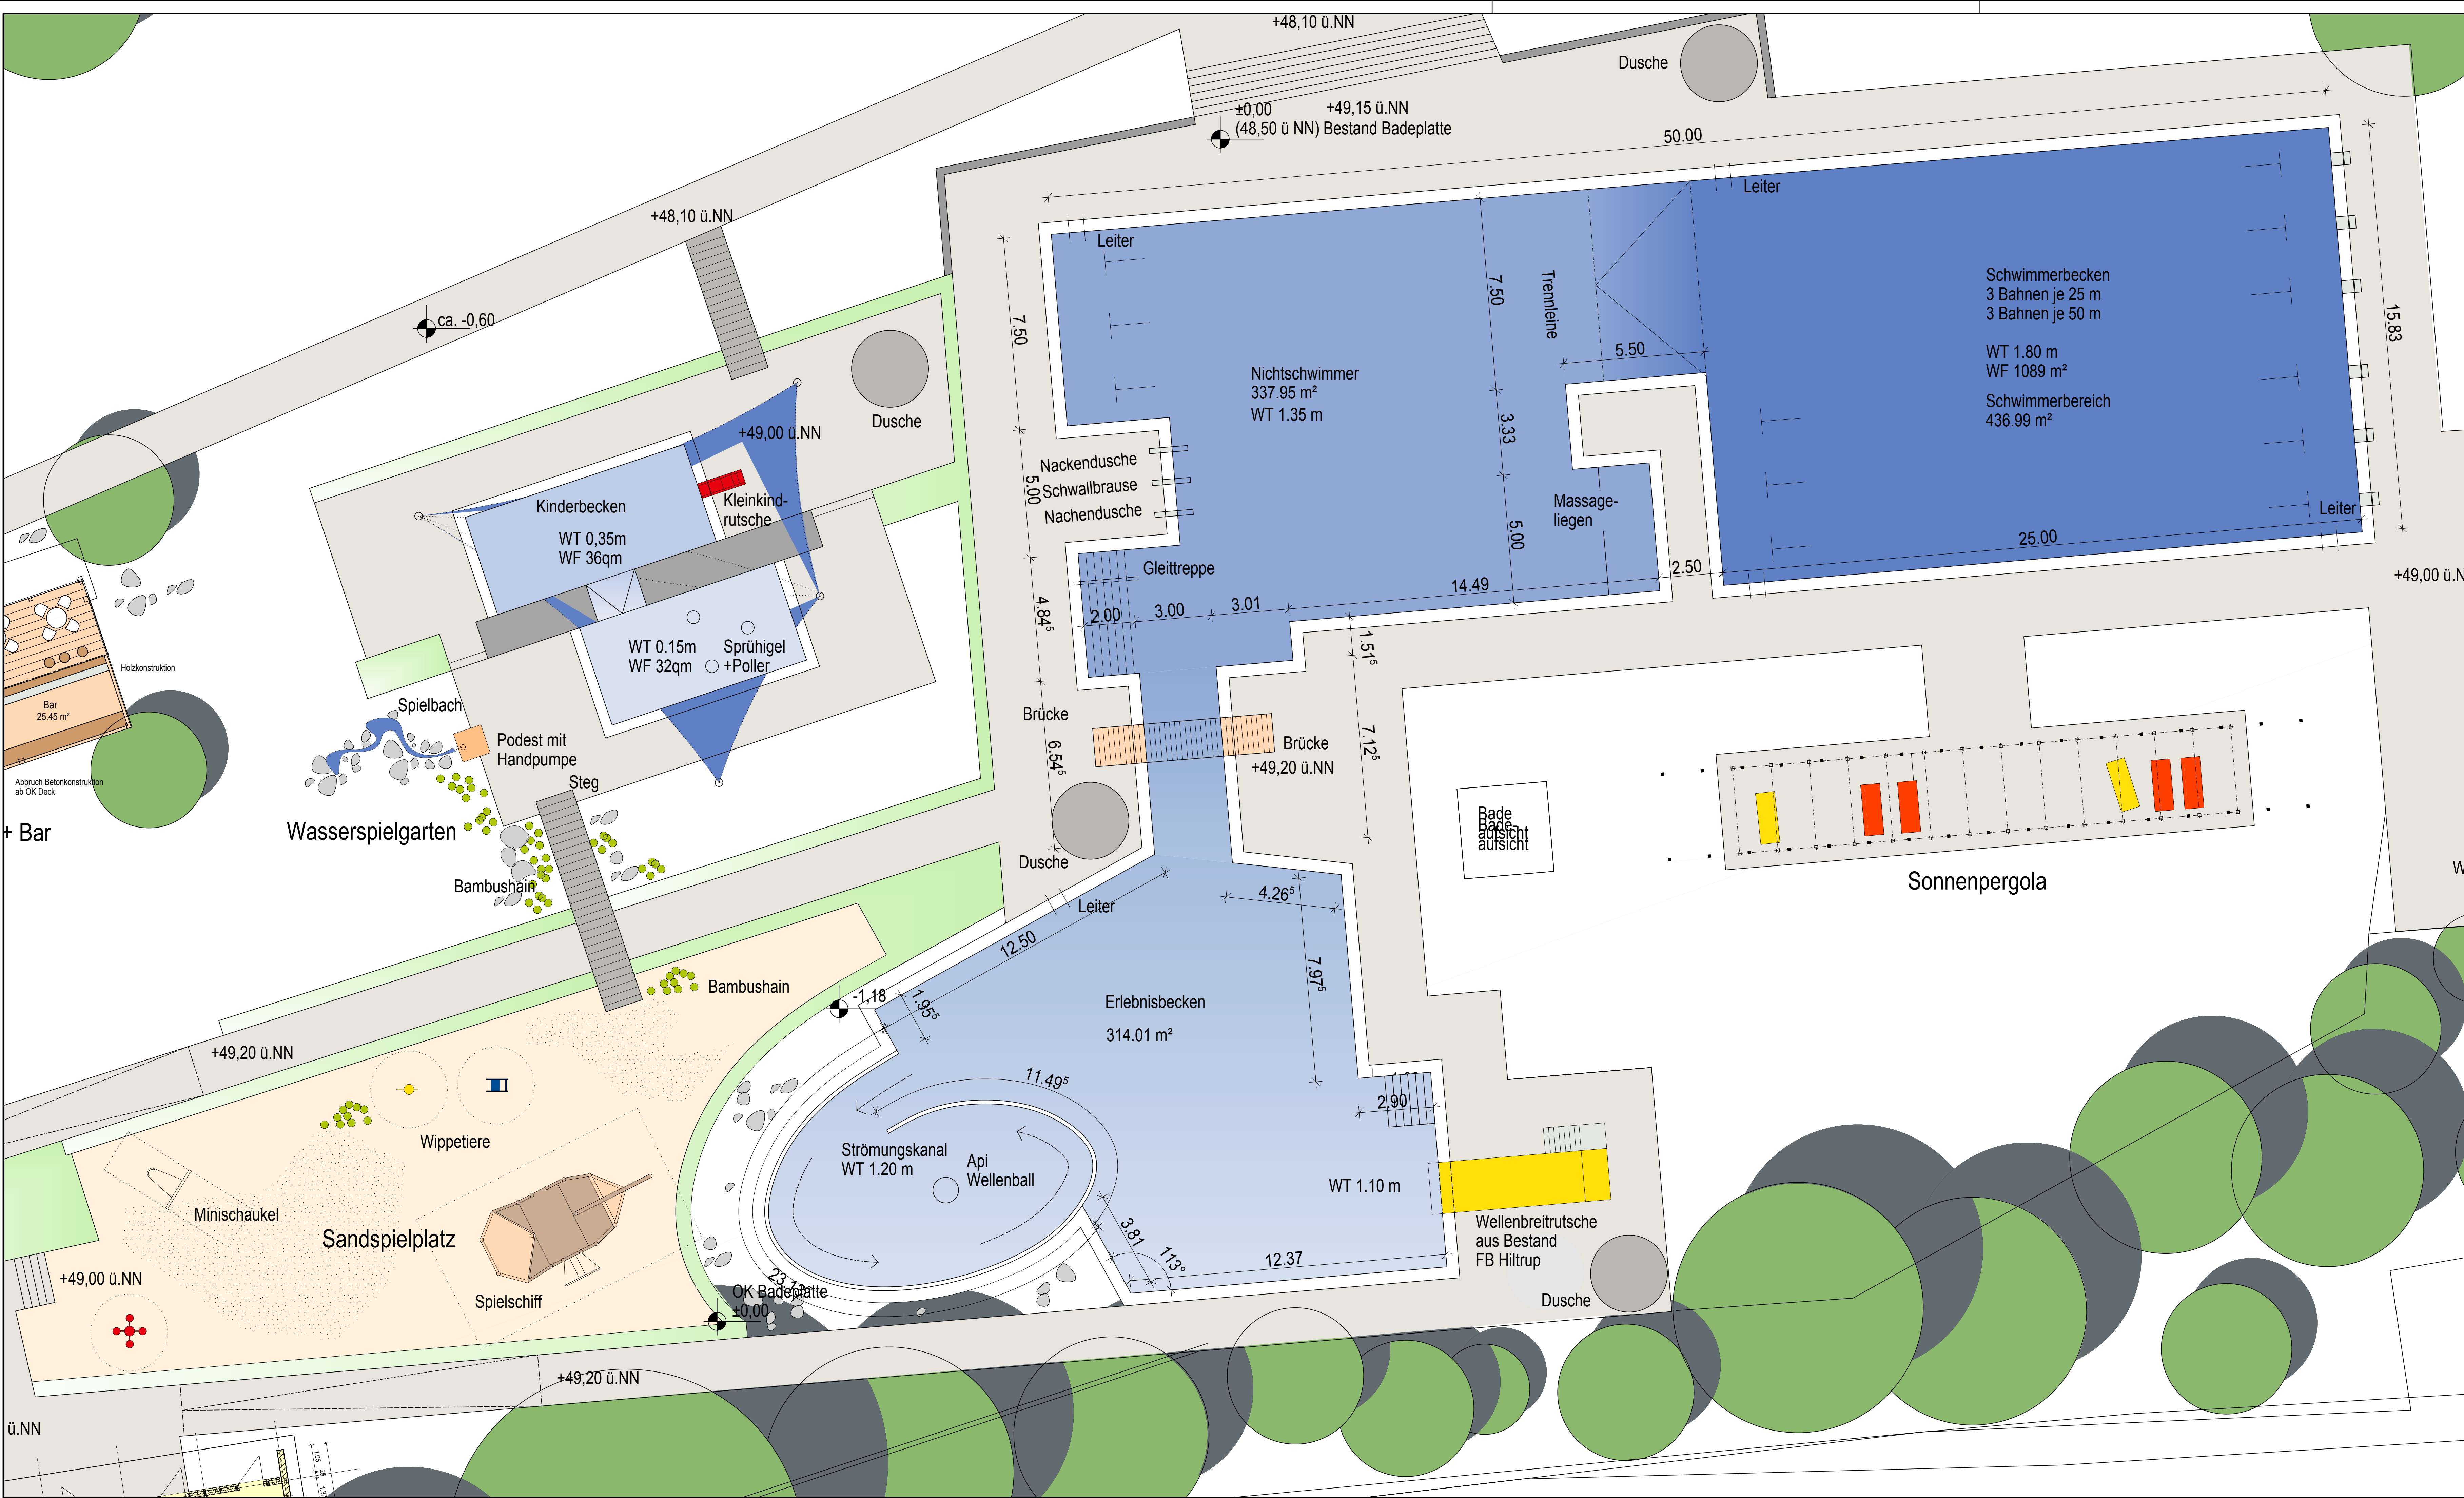

49.00m ü. NN = +0,00m OK Badeplatte im Bestand
= +0,00m OK Badeplatte Kinderbecken neu

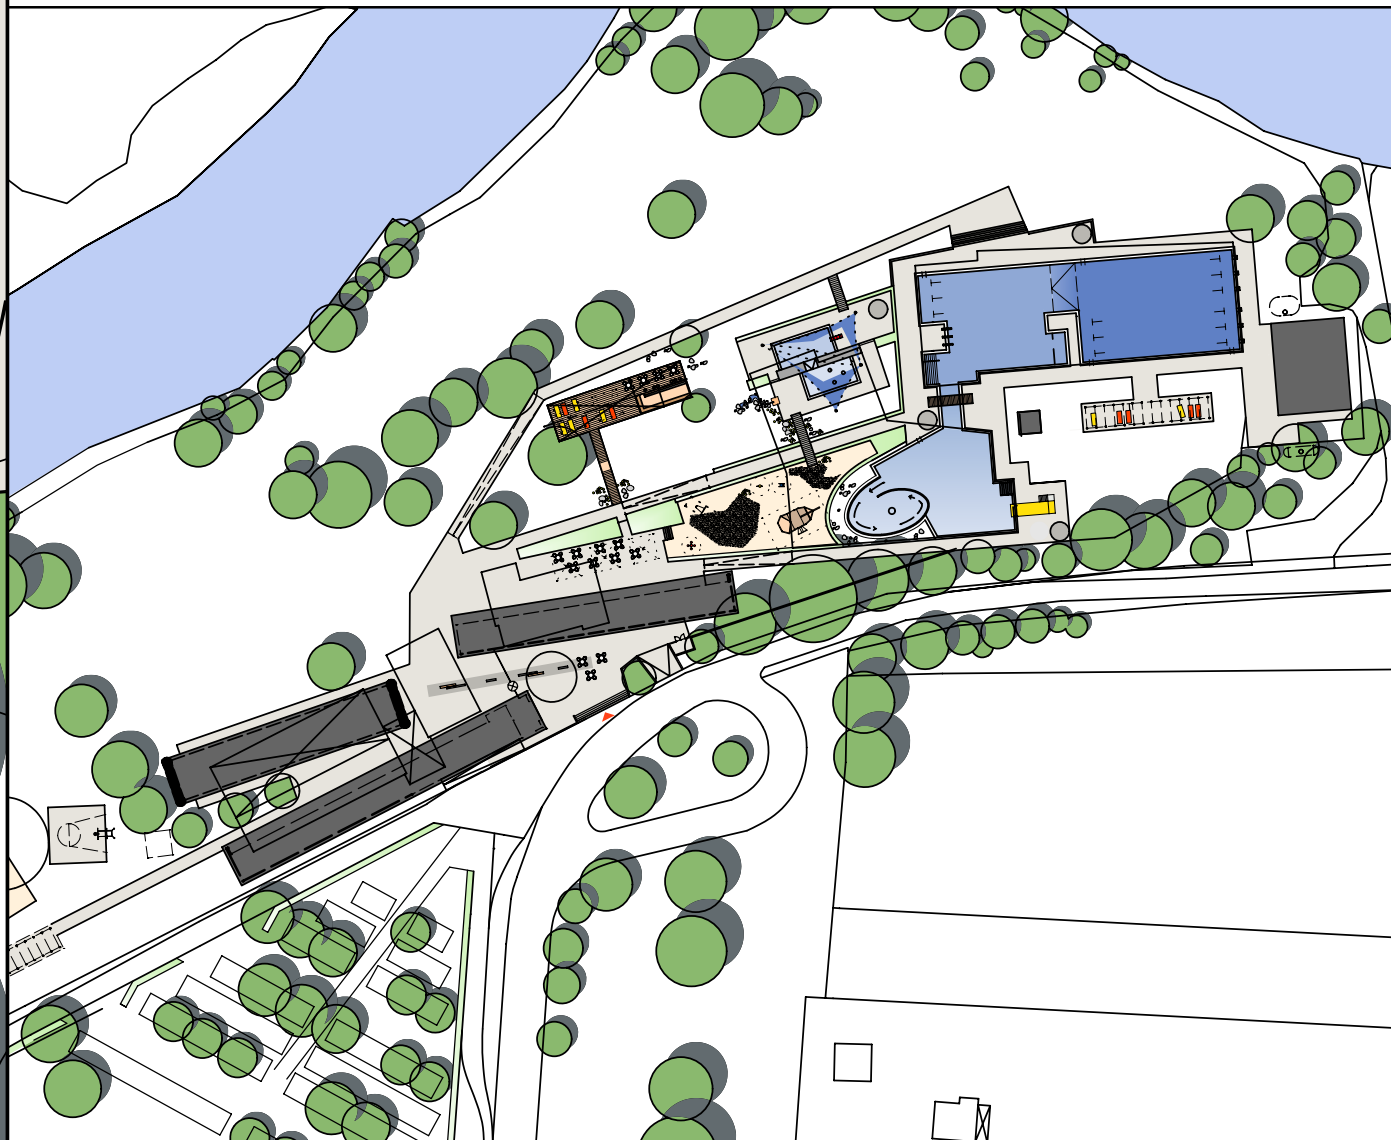

Modernisierung und Attraktivierung Freibad Stapelskotten in Münster

BAUHERR
Stadt Münster
Albersloher Weg 33, 48127 Münster



PLANUNG UND BAULEITUNG
Thalen Consult GmbH
THALEN CONSULT GmbH - INGENIEURE * ARCHITECTEN * STADTPLANER
Bahnhofstraße 18, 26340 Zetel, Tel. 04453-936-0, E-Mail zetel@thalen.de

ENTWURF PROJEKTLEITUNG	DIPL.ING. J. Blenke	DIPL.ING. J. Schulz	BEARBEITET GEZEICHNET	DIPL.ING. J. Schulz	SoFi / J-Bü
---------------------------	---------------------	---------------------	--------------------------	---------------------	-------------

Grundriss Becken Entwurfsplanung

DATUM Februar 2008	PROJEKT NR. 8185	MASSSTAB 1:100	PLAN-NR. EP 04	INDEX
-----------------------	---------------------	-------------------	-------------------	-------

H/B = 841,0 / 1189,0 (1,00m²) ALLplan