


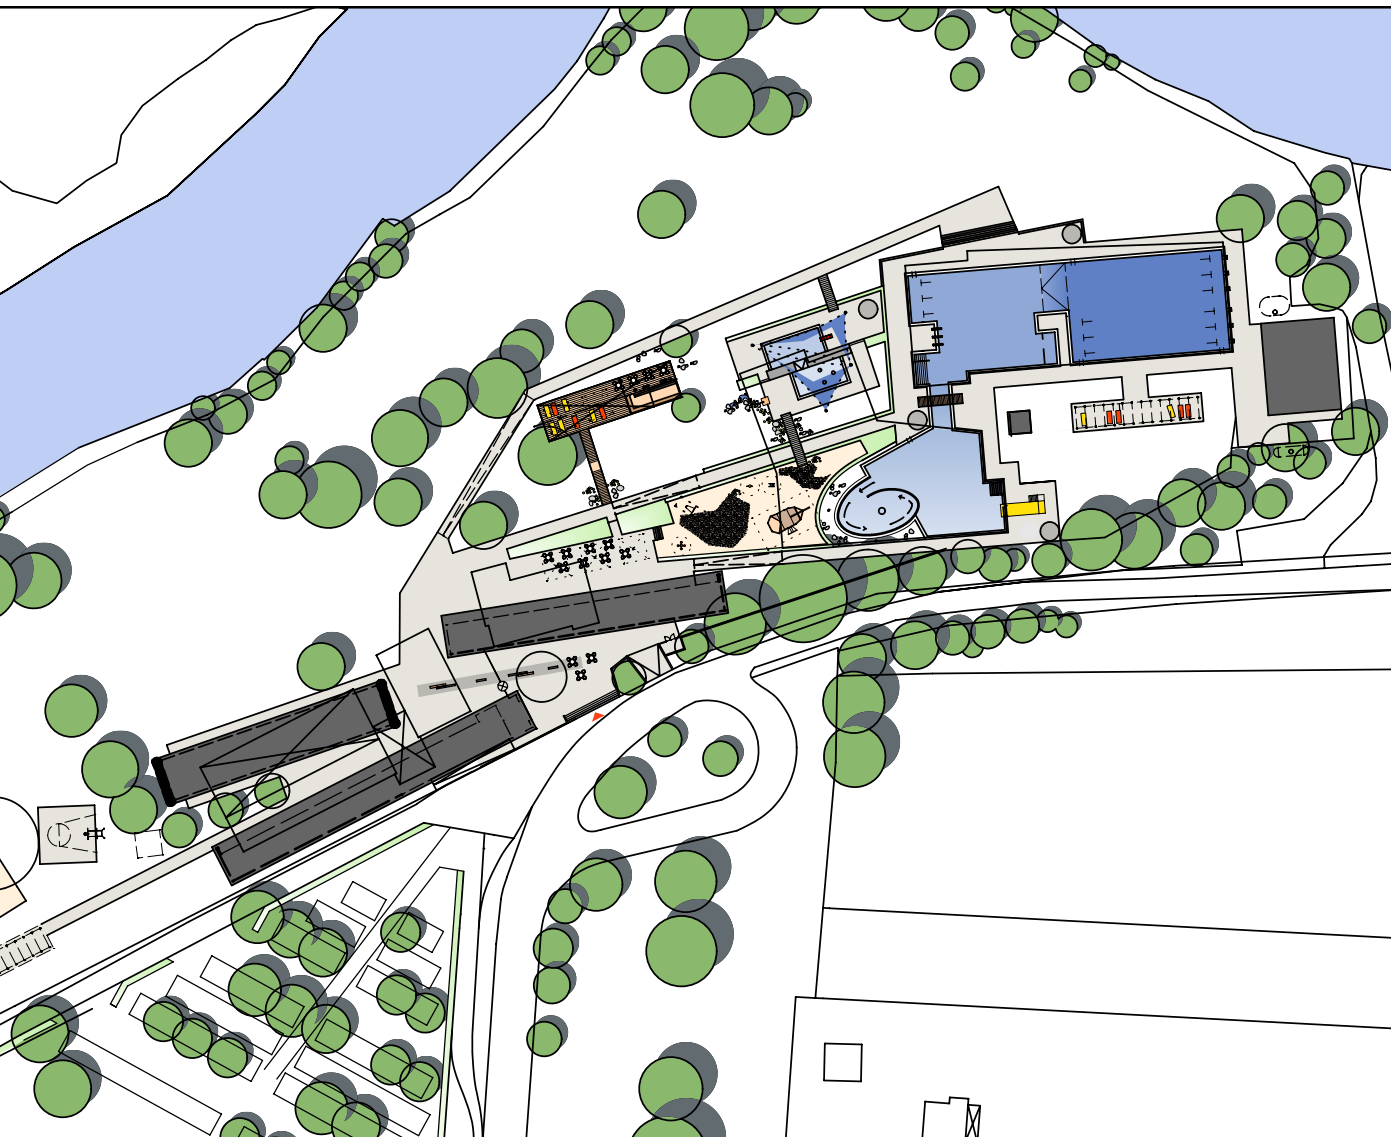

49.00m ü. NN = +0,00m OK Badeplatte im Bestand
= +0.00m OK Badeplatte Kinderbecken neu



Modernisierung und Attraktivierung Freibad Stapelskotten in Münster

BAUHERR
Stadt Münster
Albersloher Weg 33, 48127 Münster

PLANUNG UND BAULEITUNG
Thalen Consult GmbH
THALEN CONSULT GmbH - INGENIEURE * ARCHITECTEN * STADTPLANER
Bahnhofstraße 18, 26340 Zetel, Tel. 04453-936-0, E-Mail zetel@thalen.de

ENTWURF: DIPL.ING. ARCH. J. Schulz
PROJEKTLEITUNG: DIPL.ING. J. Blenke
BEARBEITET: GEZEICHNET
DIPL.ING. ARCH. Schulz
SoFi / J-Bü

Grundriss Gebäude Entwurfsplanung

DATUM Februar 2008	PROJEKT NR. 8185	MASSSTAB 1: 100	PLAN-NR. / INDEX EP 03
-----------------------	---------------------	--------------------	---------------------------

H/B = 841,0 / 1189,0 (1.00m²) ALLPLAN