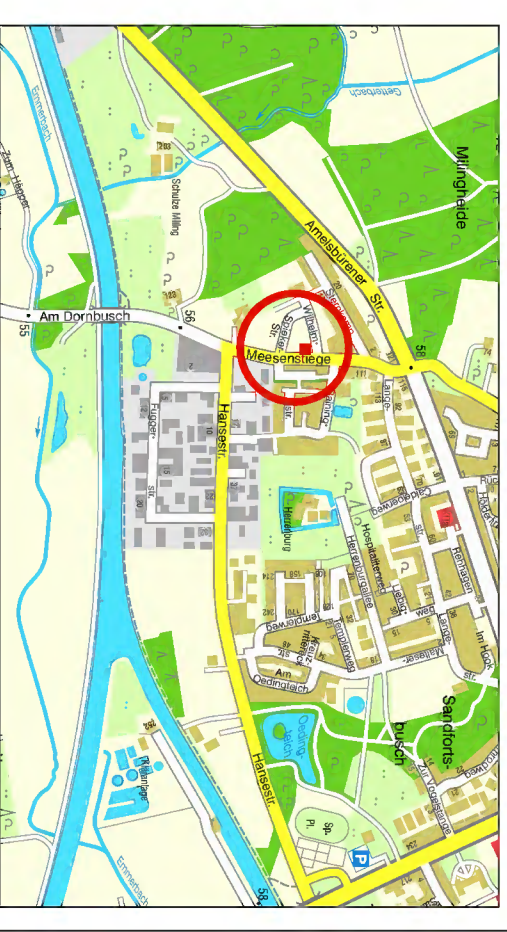




Anlage zu Vorlage V/0480/2009

- ## Ausstattungs-elemente

- 1 Kletterkombination "Alkmaar" mit:
- Tarzanbrücke

- Trapezaufstieg
- Gelanderrutsche
- Hangelsteg

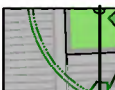
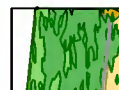
- ② Kleinkinderkombination "Kreuzberg" mit
- Podest mit Satteldach

- Sandboard
- Rampe mit Hangeltau
- Rutsche

- ③ Stufenreck

- ④ Sandboard mit Schüttelsieb

- 5 Nestschaukel

- | Legende | |
|---|---|
|  | Betonsteinpflaster mit
Betonverflechtung |
|  | Rheinsand (Faltschutz) /
Spielrand |
|  | Sandsteinblöcke |
|  | Strauchpflanzung |
|  | Baumpflanzung |
|  | Gitterstahlzaun
Sitzbank |
|  | Spielgerät
mit Sicherheitsbereich |

Projektnummer: 1972 / 09	
Plan Nr.: K 284.1	Datum: 21.07.2009
Amtsleiter:	Bearbeitet:
Bruns	Determann
Abteilungsleiter:	Gezeichnet:
Stoldt	Determann
Fachstellenleiter:	
Knoilwasay	Maßstab: 1:100
Geändert:	
Index: Inhalt	Datum: Bearbeiter:
	

STADT MÜNSTER

**Amt für
Grünflächen und
Umweltschutz**

B-Plan 465
SP Wilh.-Spieker-Str.

Lageplan Entwurf