


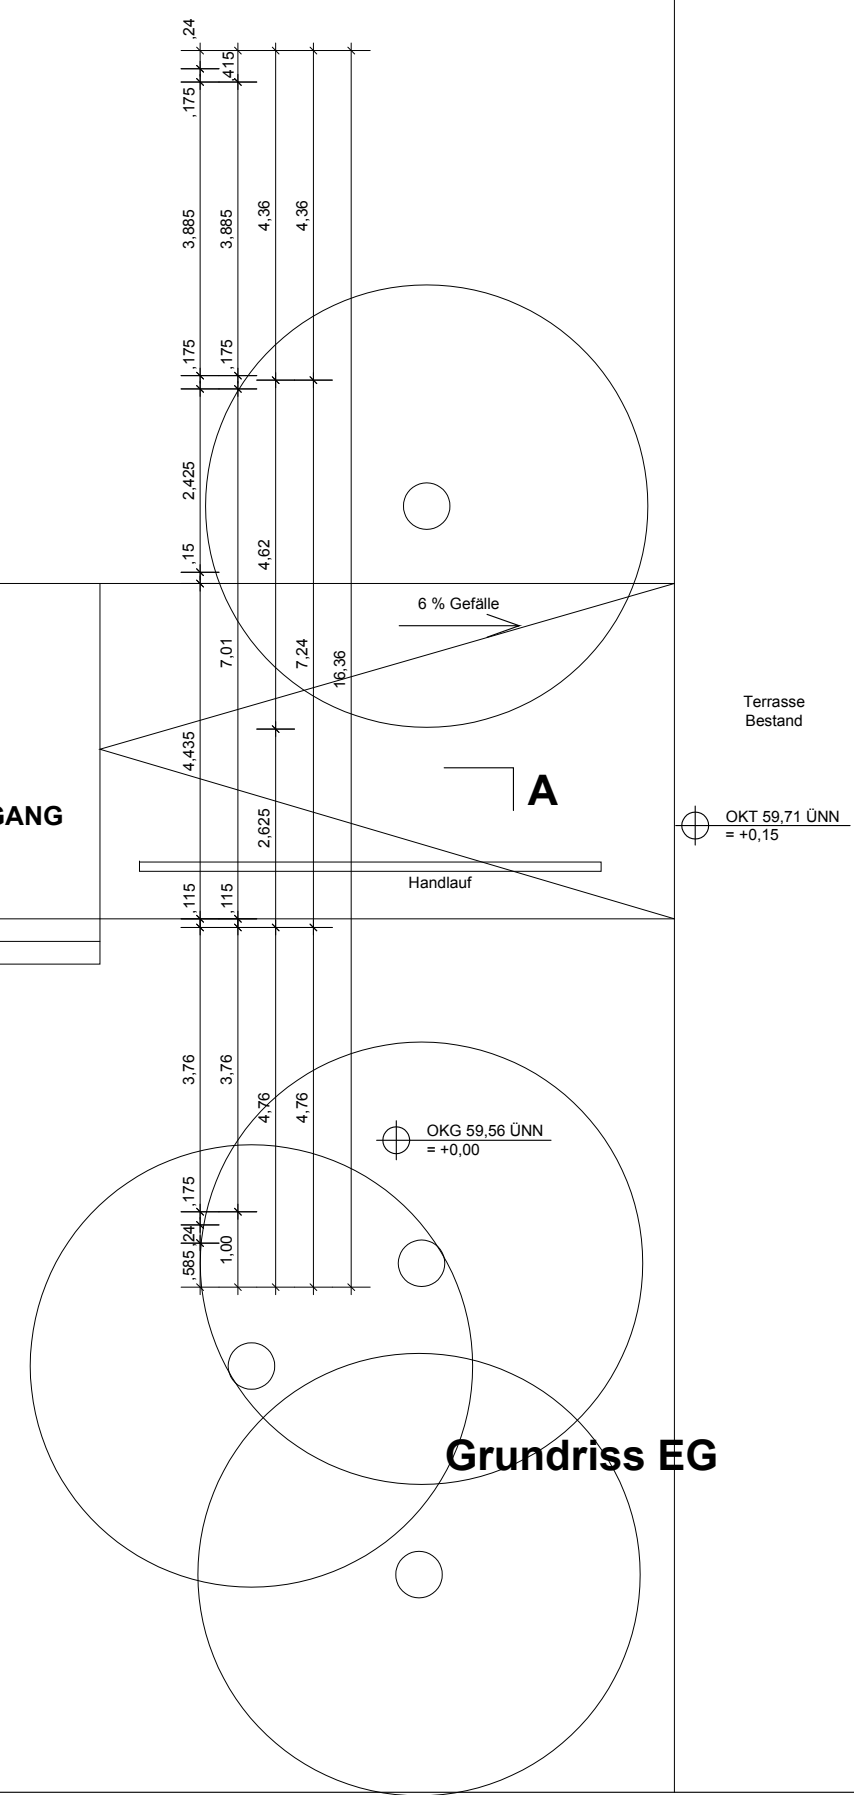

E/ 0		Grundriss EG Schnitt A		STADT  MÜNSTER	
Maßstab: 1 : 100		Änderungsnummer: -		AMT FÜR IMMOBILIENMANAGEMENT Hochbautechnisches Gebäudemanagement ERWEITERUNG EINES JUGEND UND BEGEGNUNGSZENTRUM 37 ° HILTRUP-WEST RILKEWEG 41	
Plan-Datum: 13.07.09		mit aktuellem Ausdruck vom: 13.07.09			
Projektverzeichnis:					
Datum:		Plan-Nr.:			
Zeichner/in:		Architektur und Projektsteuerung:			
Zeichner/in:		Bauen im Bestand:			
Projektleiter:		Fachstellenleiter / Abteilungsleiter:			
Amtsleiter / Technischer Leiter:					
Haustechnisches Gebäudemanagement:					
Bedarfsamt:					