
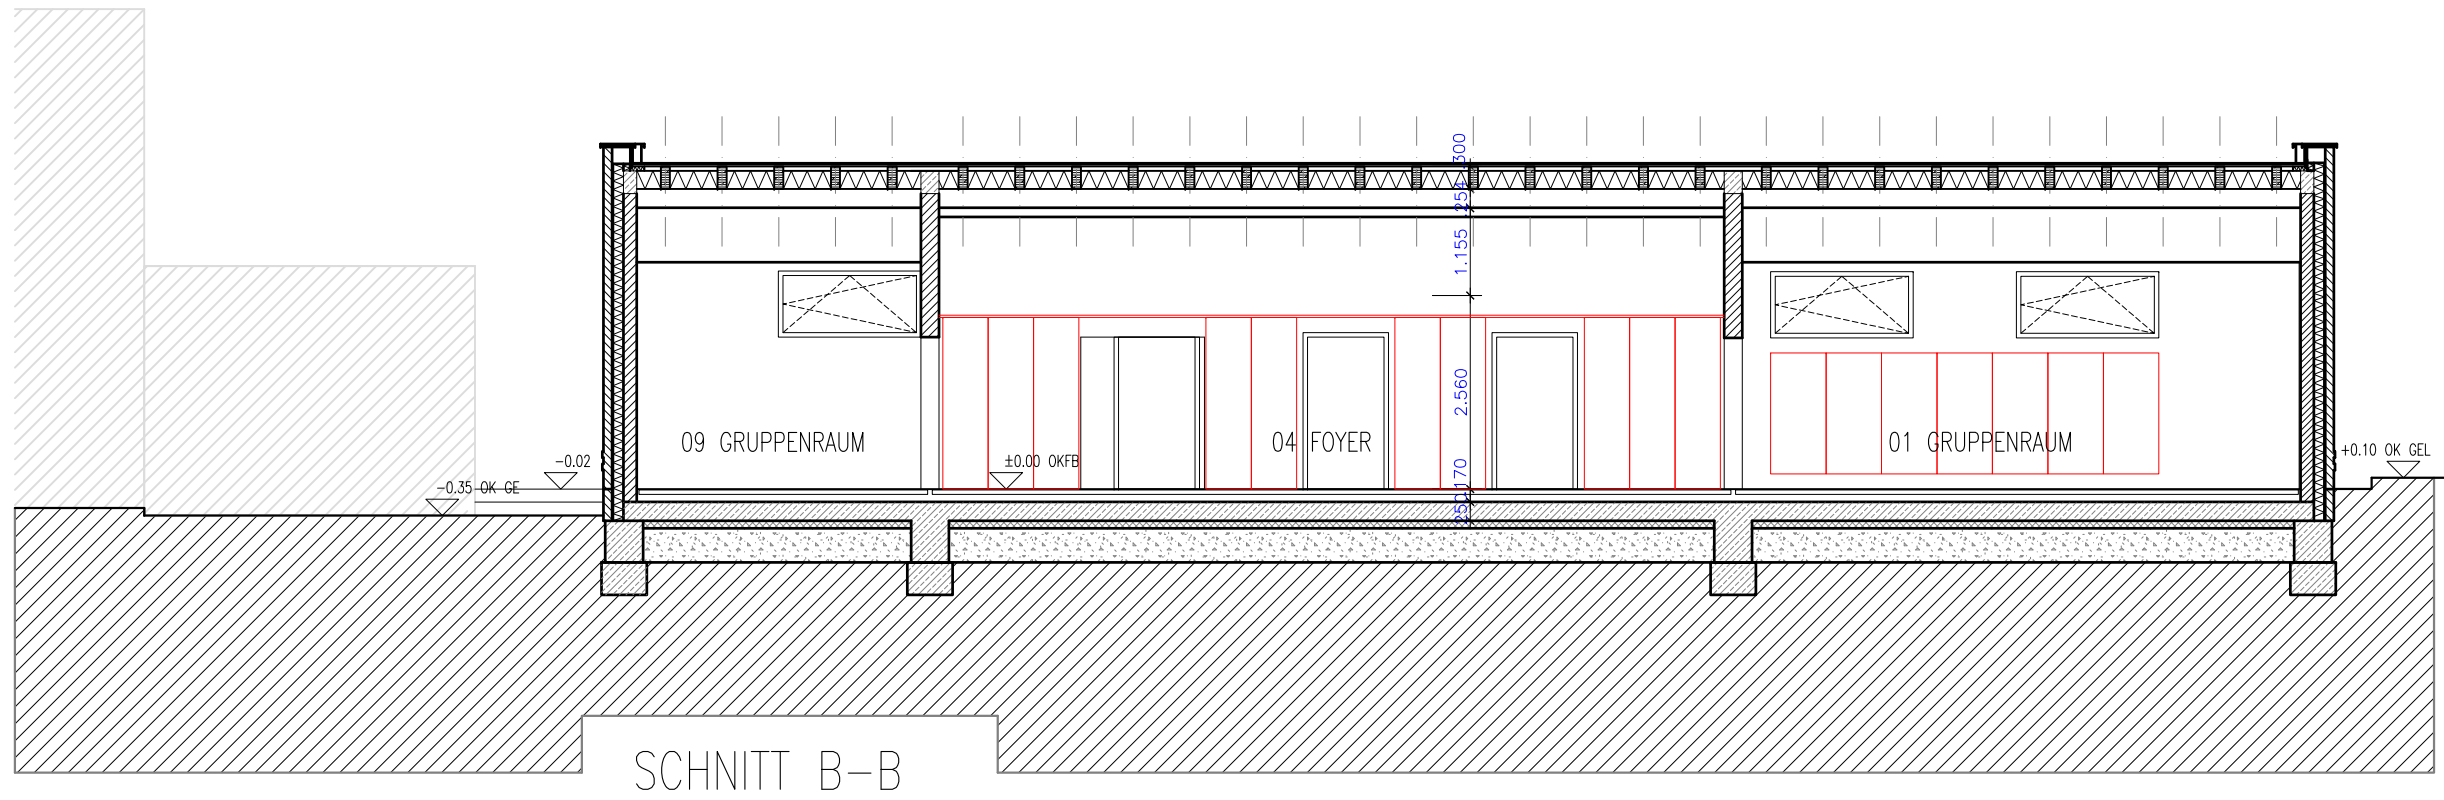
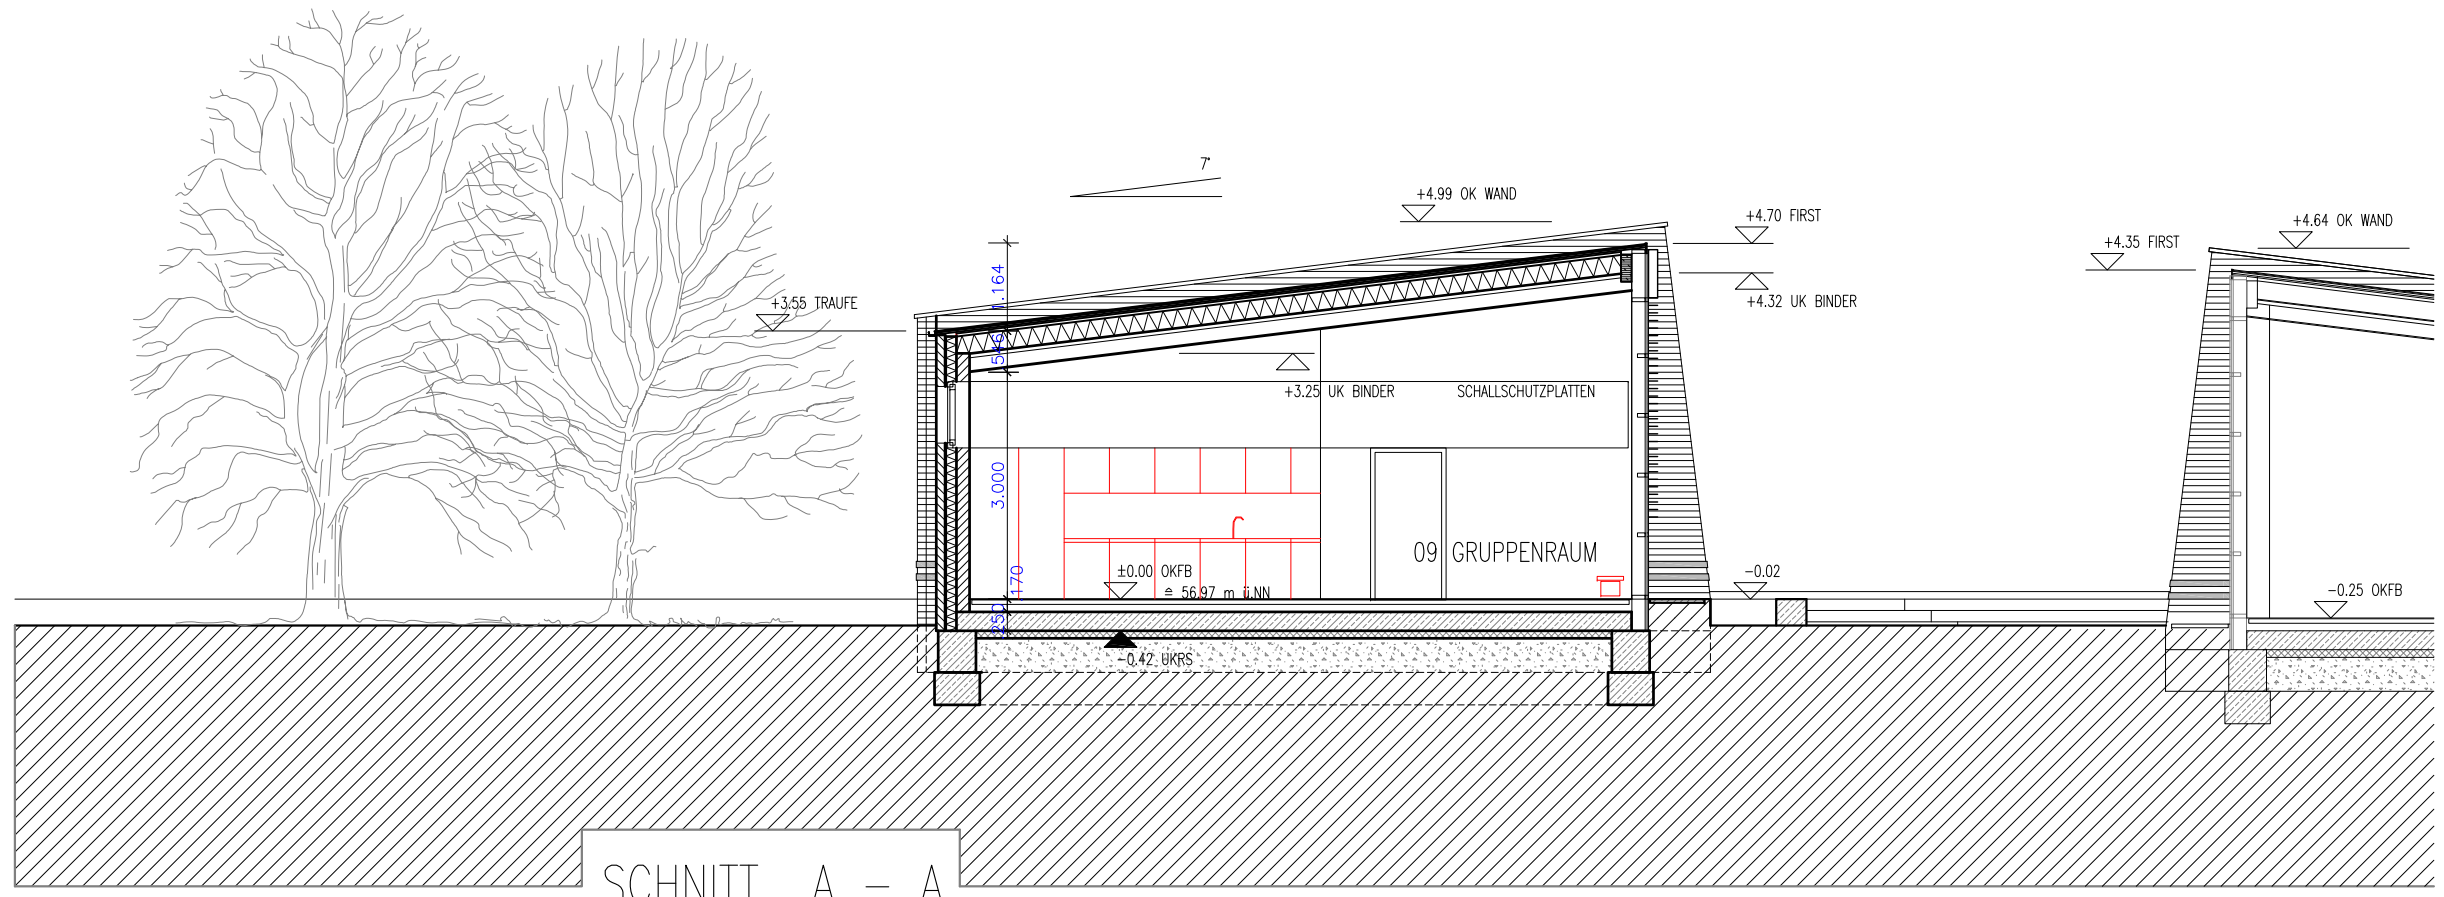


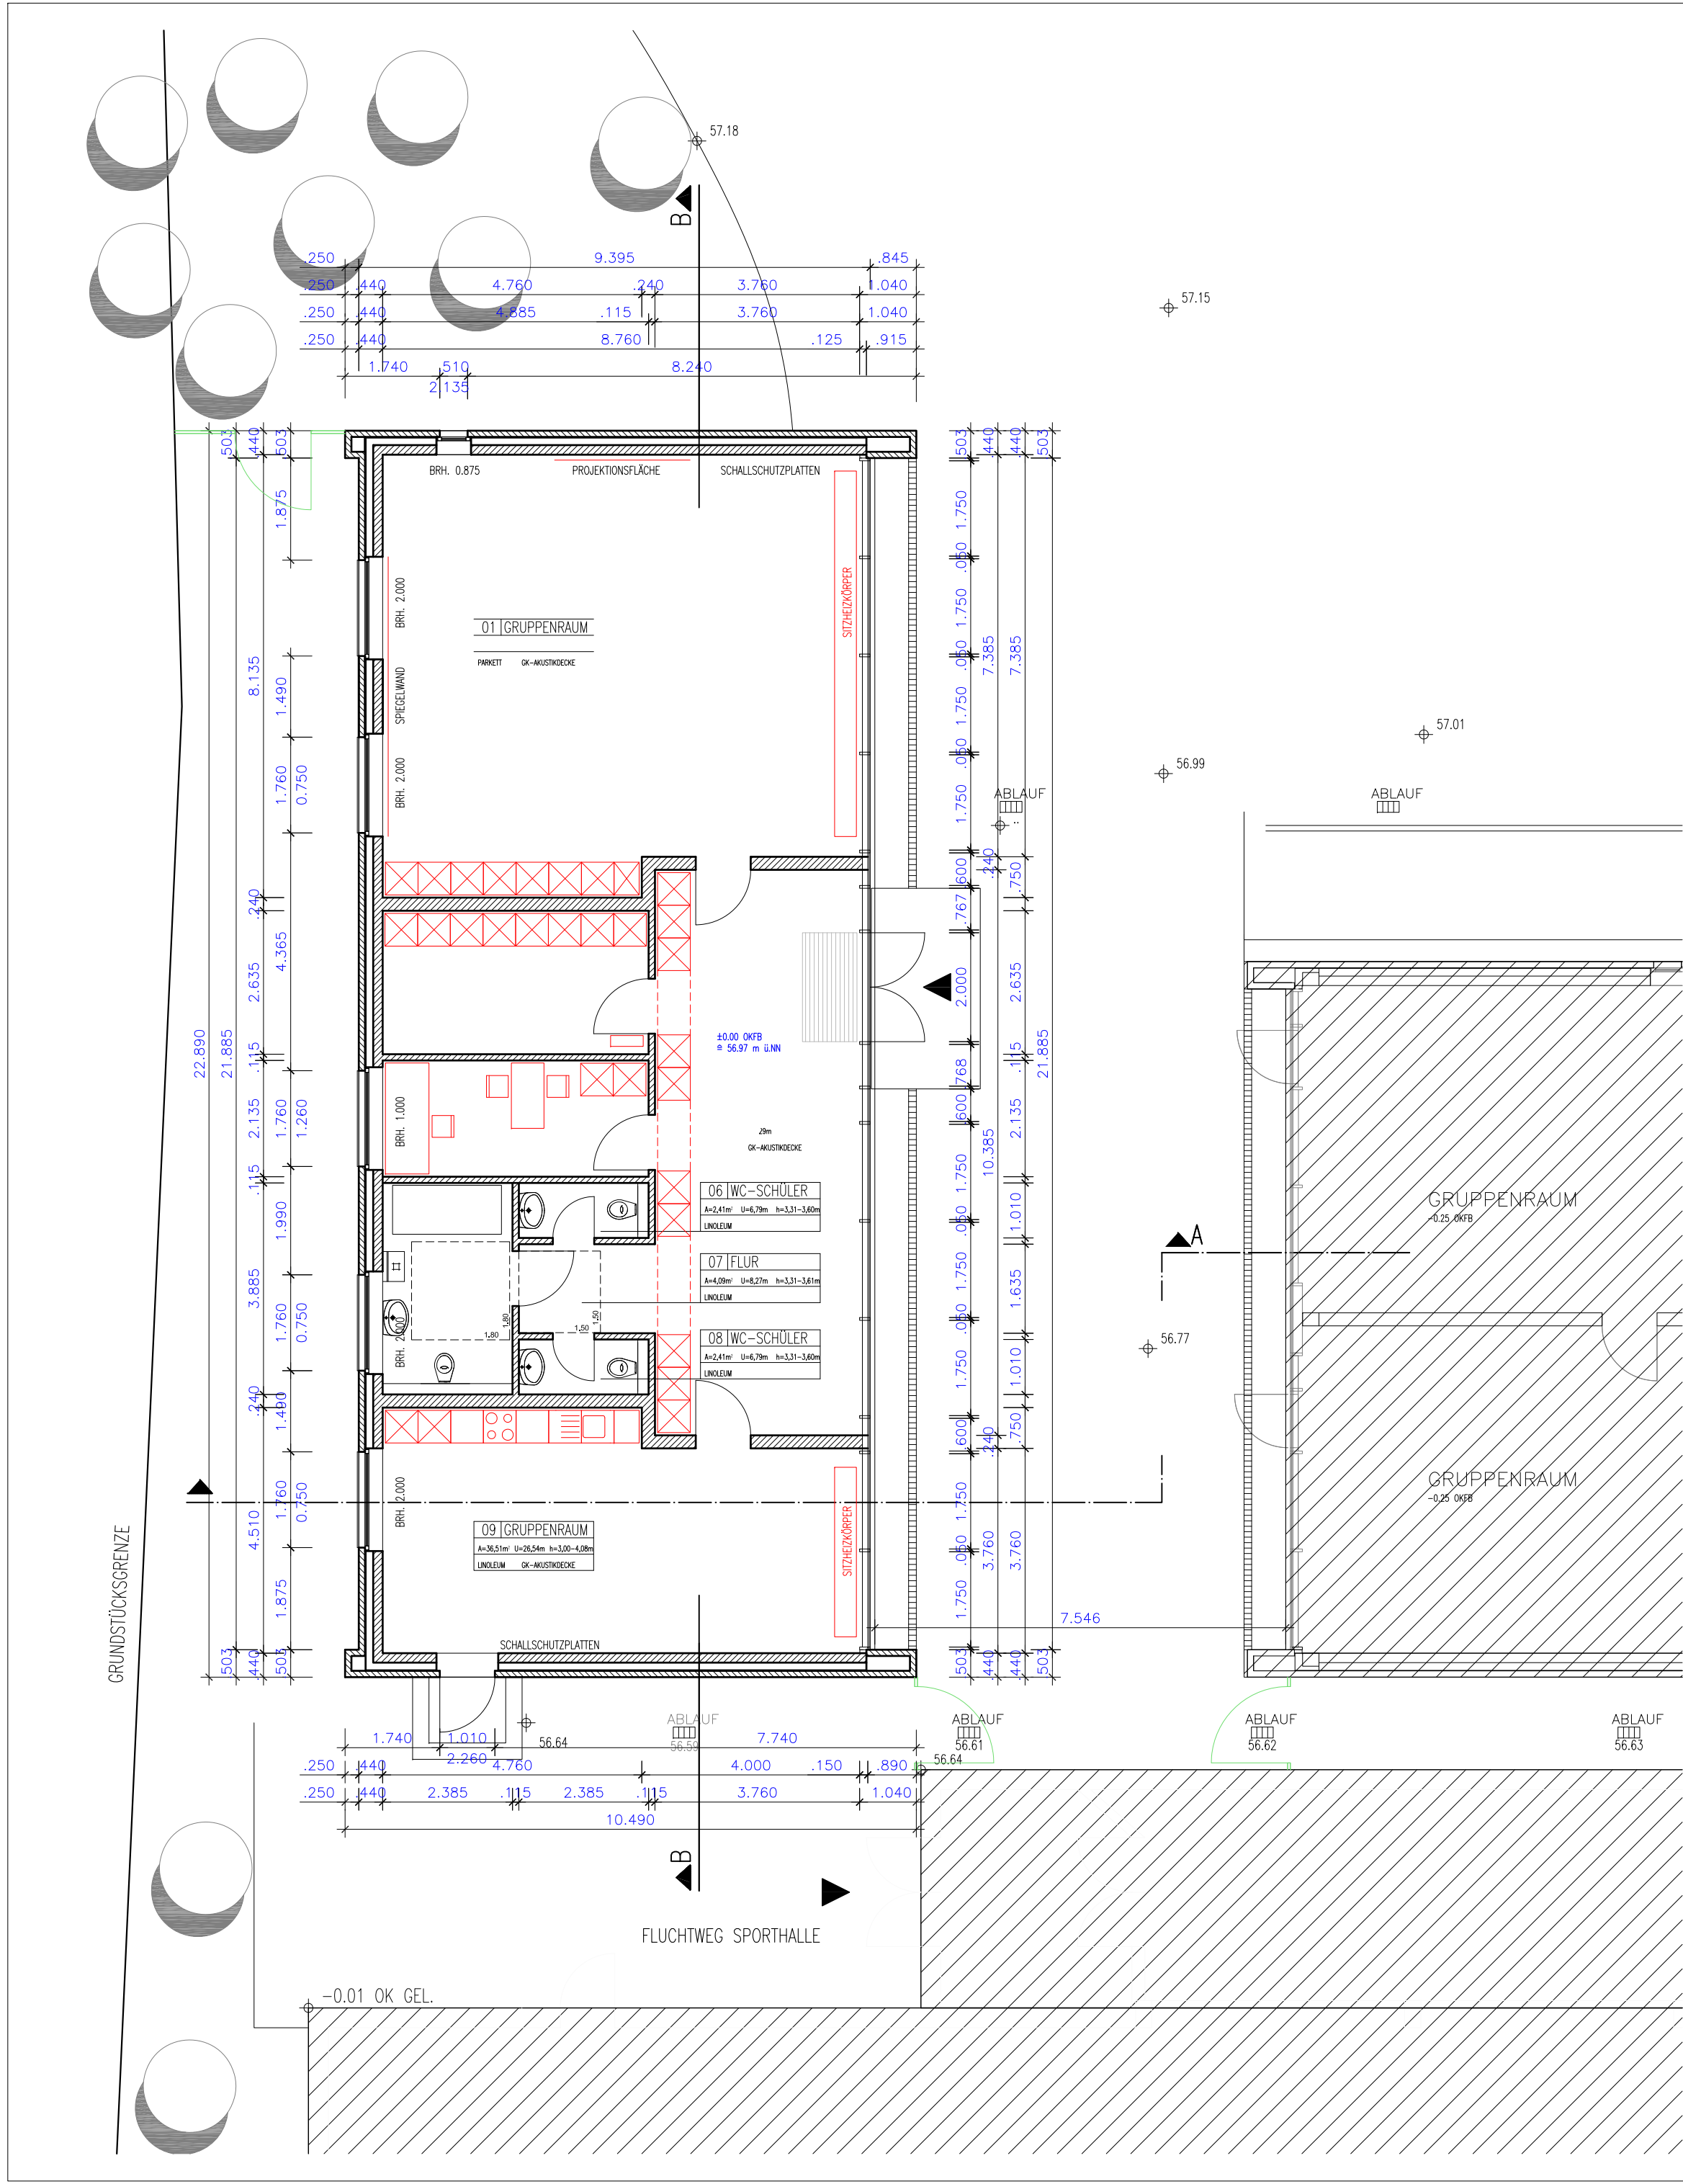

GNEWUCH + JANNING ARCHITEKTEN - SACHVERSTÄNDIGE

48155 MÜNSTER - MERSCHKAMP 49 - TEL 0251/4829500 - FAX 0251/4829509

B		GRUNDRISS SCHNITTE		STADT  MÜNSTER	
Maßstab 1:100		Plan-Datum 12.02.2010		Ausdruck vom:	
Zeichnerin:		Projektleiter:			
		Weinreich			
Abteilungsleiter:		Amtsleiter:			
Abteilung		Abteilung Technische Gebäudeausstattung			
Bedarfsamt Sichtvermerk Vorplanung		Bedarfsamt Sichtvermerk Entwurfsplanung			
Objektschlüssel:		Layer:			
Datei:		UA:			

AMT FÜR IMMOBILIENMANAGEMENT
Abteilung
Projektbezogenes Bauen

ERRICHTUNG EINER
KINDERPÄDAGOGISCHEN
EINRICHTUNG

PÖTTERHOEK 45
48145 MÜNSTER

BAUANTRAG