


- Wesentliche Bestandteile der Variante E:
 - kompletter Neubau der Fahrbahn und Nebenanlagen
 - Erhalt des Baumbestandes.
 - Die Lage der Fahrbahn, Hochborde und Rinnen orientiert sich am Bestand.
 - Die Radwegbreite wird zu Lasten der Gehwegbreite auf 2,00 m erweitert.
 - Umsetzung des zusätzlichen Maßnahmenkataloges (Umbau von Haltestellen, Neubau von Nebenanlagen und Sicherungsmaßnahmen an PKW-Zufahrten sowie Radwegfurten)
 - Erneuerung von Versorgungsltg. durch die Stadtwerke MS GmbH auf der gesamten Baustrecke

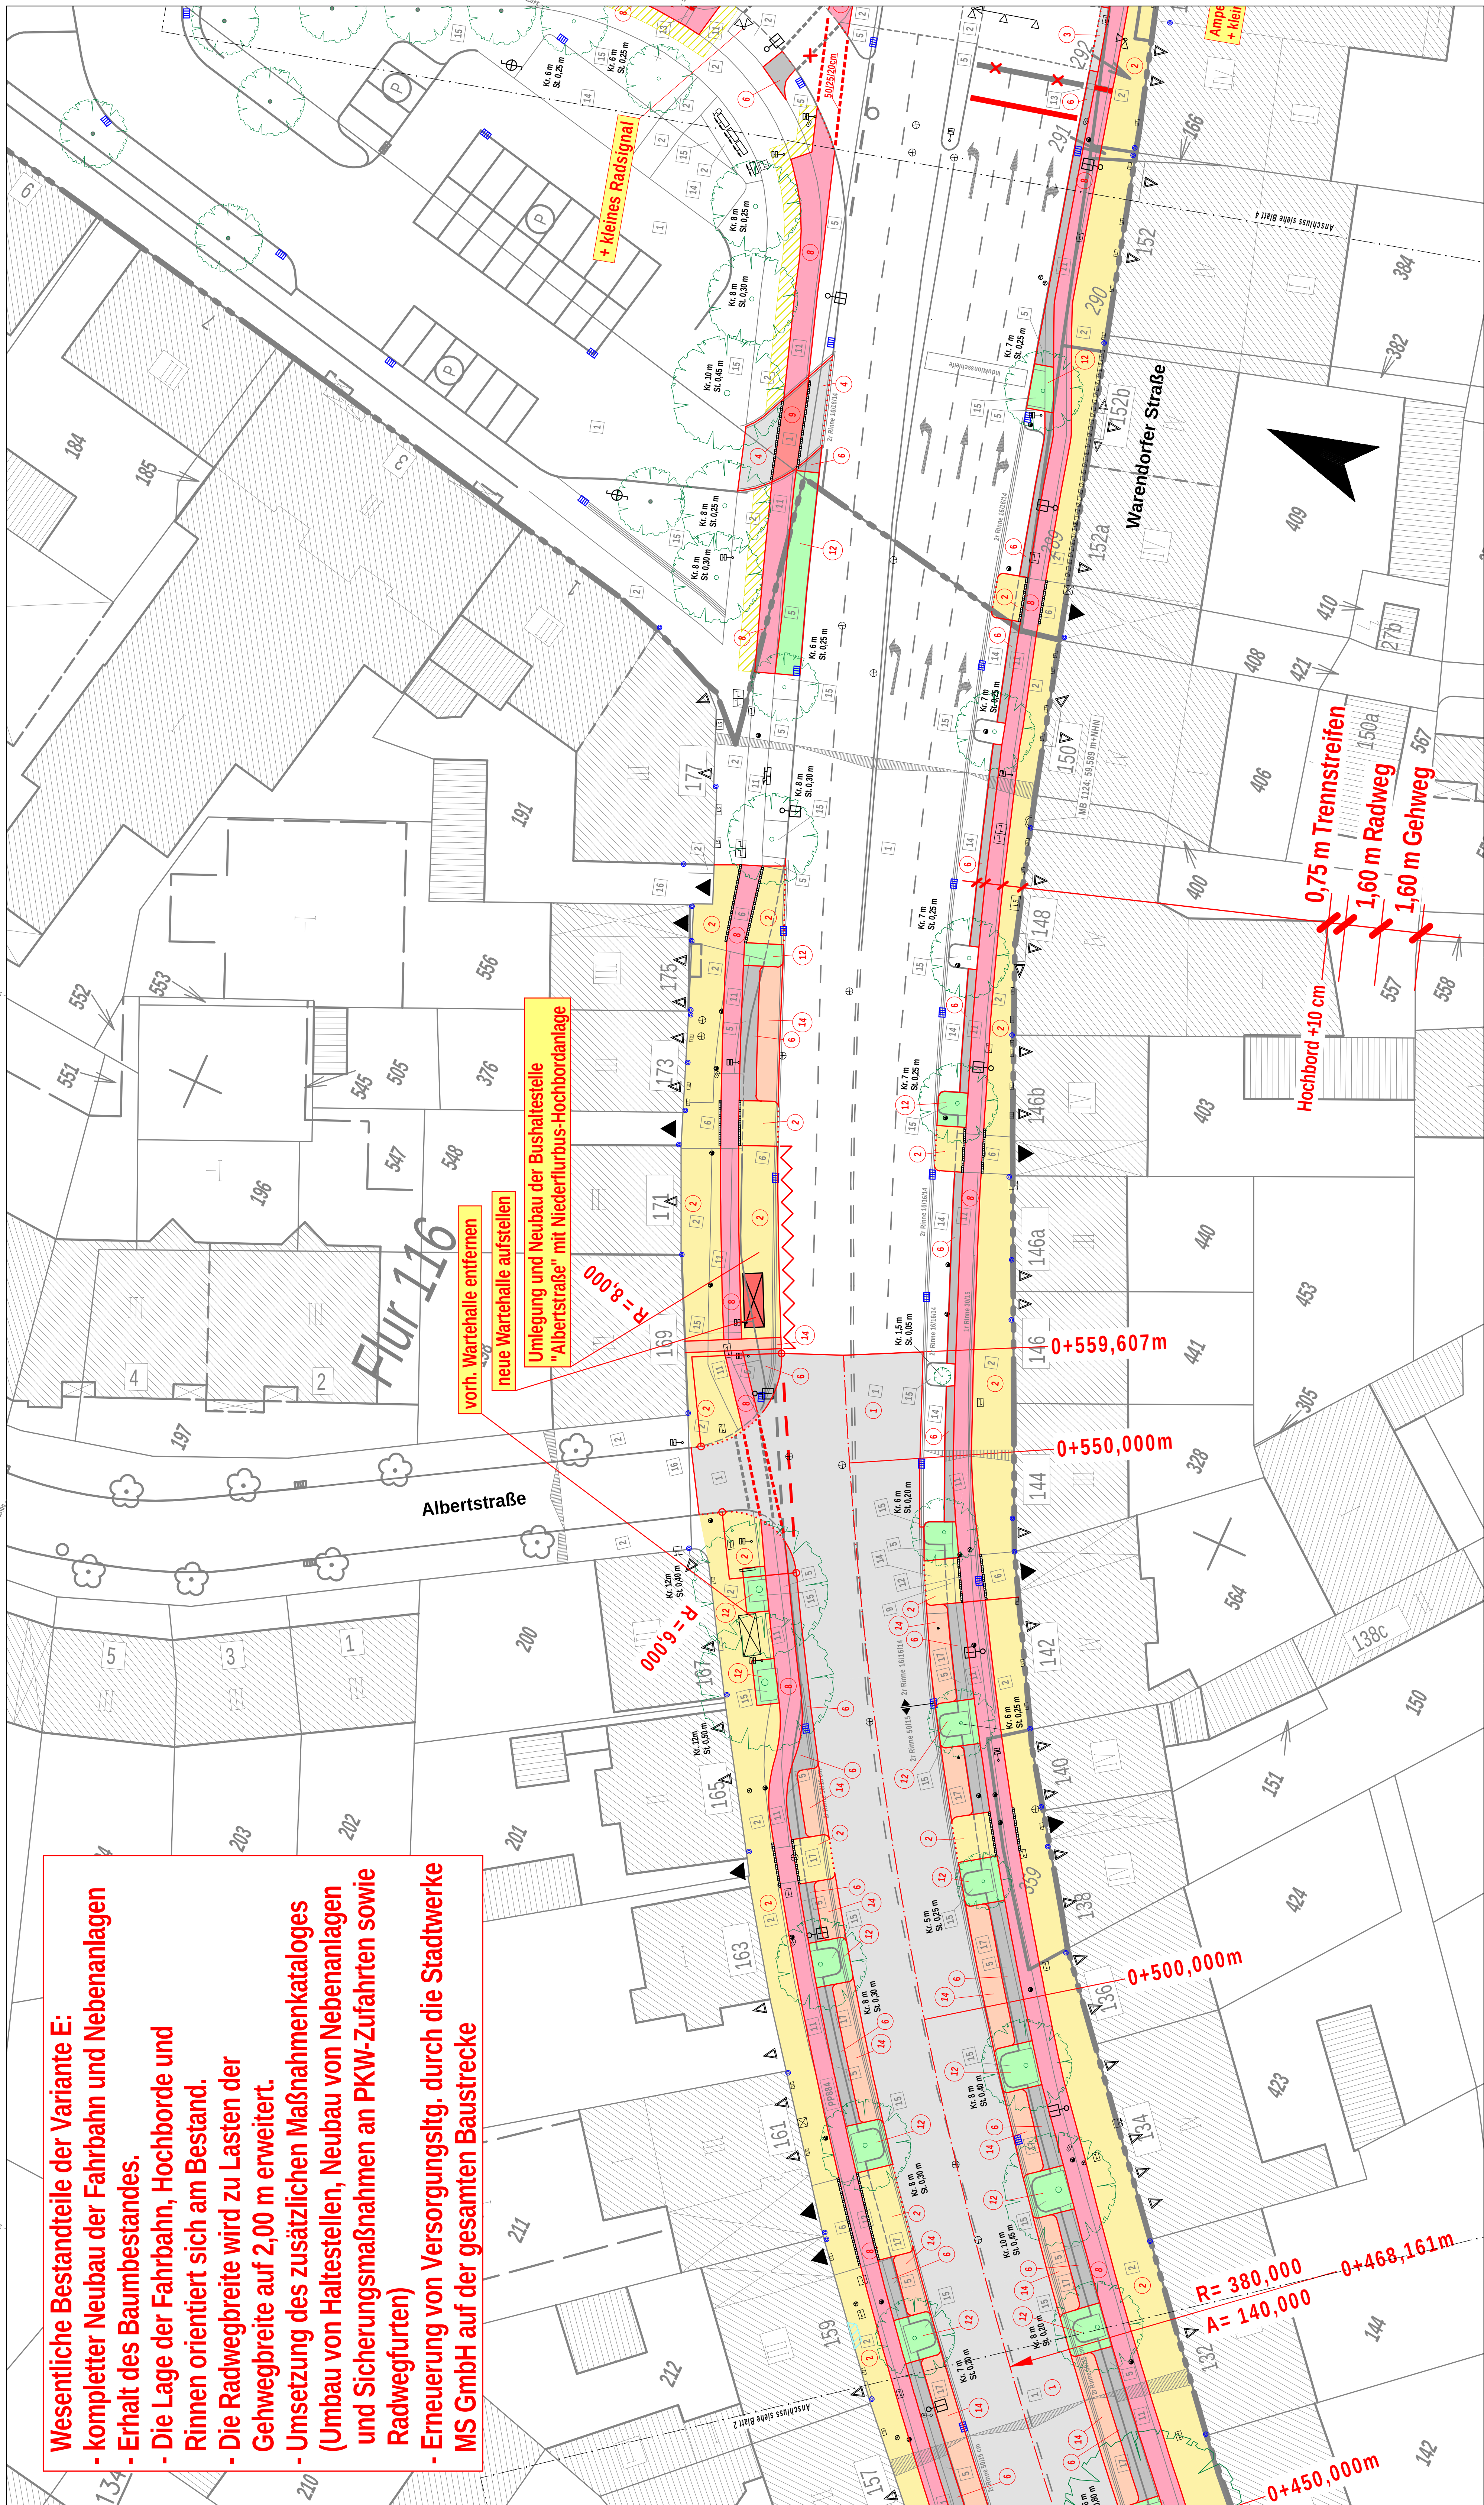

Legende

- vorh. Materialien:

1

Asphaltbeton

2

Gehwegplatten 30/30/4,5 cm

3

Gehwegplatten 24/24/8 cm

4

Betonsteinkl. 20/10/8 cm, grau

5

Betonsteinkl. 21/10/5/8 cm, grau

6

Betonsteinkl. 16/16/8-14 cm, grau

7

Betonsteinkl. 20/10/8 cm, anth.

8

Betonsteinkl. 21/10/5/8 cm, anth.

9

Betonsteinkl. 16/16/8-14 cm, anth.

10

Betonsteinkl. 20/10/8 cm, rot

11

Betonsteinkl. 21/10/5/8 cm, rot

12

Betonsteinkl. 16/16/8-14 cm, rot

13

Betonsteinkl. 20/10/8 cm, weiß

14

Verbundsteinpflaster, grau

15

Grünfläche

16

Natursteingroßpflaster

17

Natursteinkleinpflaster

18

Natursteinmosaikpflaster

19

Klinkerpflaster 24 x 51/1,5 cm, rot

20

Betonsteinplatten 50/50 cm, grau
- vorh. Einbauten, etc.:

1

Rinnenablauf

2

Seitenablauf

3

Fallohr (Regenwasser)

4

Wasserschieber

5

Gasschieber

6

Hydrant

7

Schild

8

Stahlpfosten

9

Aufsatzleuchte (LPH 4,50 m)

10

Koferteuchte (LPH 7,50 m)

11

Doppelkoferteuchte (LPH 7,50 m)

12

Parkuhr

13

Verteilerkasten (EVU)

14

Telefontzelle

15

Lichtschacht

16

Kabelschacht

17

Kanaldeckel

18

Zufahrt (PKW)

19

Zugang (Person)

20

Lichtzeichenanlage

gepl. Materialien und Einbauten, etc.:

- 1

Asphaltbeton
- 2

Betonstein 24/24/8 cm, grau
- 3

Betonstein 20/10/8 cm, grau
- 4

Betonstein 16/16/14 cm, grau
- 5

Betonstein 16/16/8 cm, grau
- 6

Betonstein 20/10/8 cm, anth.
- 7

Betonstein 16/16/14 cm, anth.
- 8

Betonstein 20/10/8 cm, rot
- 9

Betonstein 21/10/5/8 cm, rot
- 10

Betonstein 16/16/14 cm, rot
- 11

Betonstein 16/16/14 cm, weiß
- 12

Betonstein 20/10/8 cm, weiß
- 13

Verbundsteinpflaster, grau
- 14

Grünfläche
- 15

Natursteinpflaster, Kleinpflaster
- 16

Natursteinpflaster, Mosaik
- 17

Natursteinpflaster, Großpflaster
- 18

Markierung Radwegeleut. 1x grau 3 x weiß (16/16/8 oder 14 cm)
- 19

Angelegungsflächen für Pflaster
- 20

Privatflächen (Gründerwerb notwendig)

1

Biswartehalle (LB = 4,80 m / 1,75 m, neuer Standard)

2

Fahrradständer

3

Hochbordabsenkung

4

Schäpobordstein 25 x 25 cm, System "Klostermann", Typ 1

- Hinweise:
- 1

Die im Bestand relevanten Punkte sind vermessungstechnisch exakt
- 2

Die Aufnahme der Bestandsdaten, etc. erfolgte vom 29.01.2018.
- 3

Für den Höhenabgleich sind folgende Maßenbenutzungen verwendet worden:

Hinweis: Vorh. Leuchten, Lichtzeichenanlagen, Schilder und sonstige Aufbauten sowie Schieber und Hydranten sind in Abstimmung mit den zuständigen Stellen an die Planung anzupassen.

vorh. Einbauten, etc.:

- 1

Rinnenablauf
- 2

Seitenablauf
- 3

Fallohr (Regenwasser)
- 4

Wasserschieber
- 5

Gasschieber
- 6

Hydrant
- 7

Schild
- 8

Stahlpfosten
- 9

Aufsatzleuchte (LPH 4,50 m)
- 10

Koferteuchte (LPH 7,50 m)
- 11

Doppelkoferteuchte (LPH 7,50 m)
- 12

Parkuhr
- 13

Verteilerkasten (EVU)
- 14

Telefontzelle
- 15

Lichtschacht
- 16

Kabelschacht
- 17

Kanaldeckel
- 18

Zufahrt (PKW)
- 19

Zugang (Person)
- 20

Lichtzeichenanlage

Modell: F:\Projekte\NIEMENSTER\Warendorfer-Straße-Planung\U-NEU-März-2010\U-NEU-März-2010_M250_Blat 3.dwg
Bearb.-Dat.: 15.03.2010
Bearb.-Zeit.: 15.03.2010 16:03:45 Blatt 3

Nr.	Art der Änderung	Datum	Name
3			
2			
1			

Ingenieurbüro Planung, Ausschreibung, Bauüberwachung Kanalbau, Straßenbau, Tiefbau, Sanitär, Entwurf	Karl-Heinz Bichter
beauftragt: Dez. 2009	Schmidt
gezeichnet: Dez. 2009	Schmidt
geprüft: März 2010	Schmidt

Projekt Nr.: 9943	Plan Nr.: 3(4)	Str. Schlüssel:	Anlage Nr.:
STADT MÜNSTER Tiefbauamt Planung			

Lageplan 3(4) - Vorentwurf	Unplanung	Warendorfer Straße zwischen K-Wilhelm-Ring u. Danziger Freiheit
Maßstab: 1:250	Längen: 1:250	Höhen: 1:250
bestellt: 15.03.2010	gezeichnet: 15.03.2010	geprüft: 15.03.2010
bestellt: 15.03.2010	gezeichnet: 15.03.2010	geprüft: 15.03.2010
Münster, den 15.03.2010		