


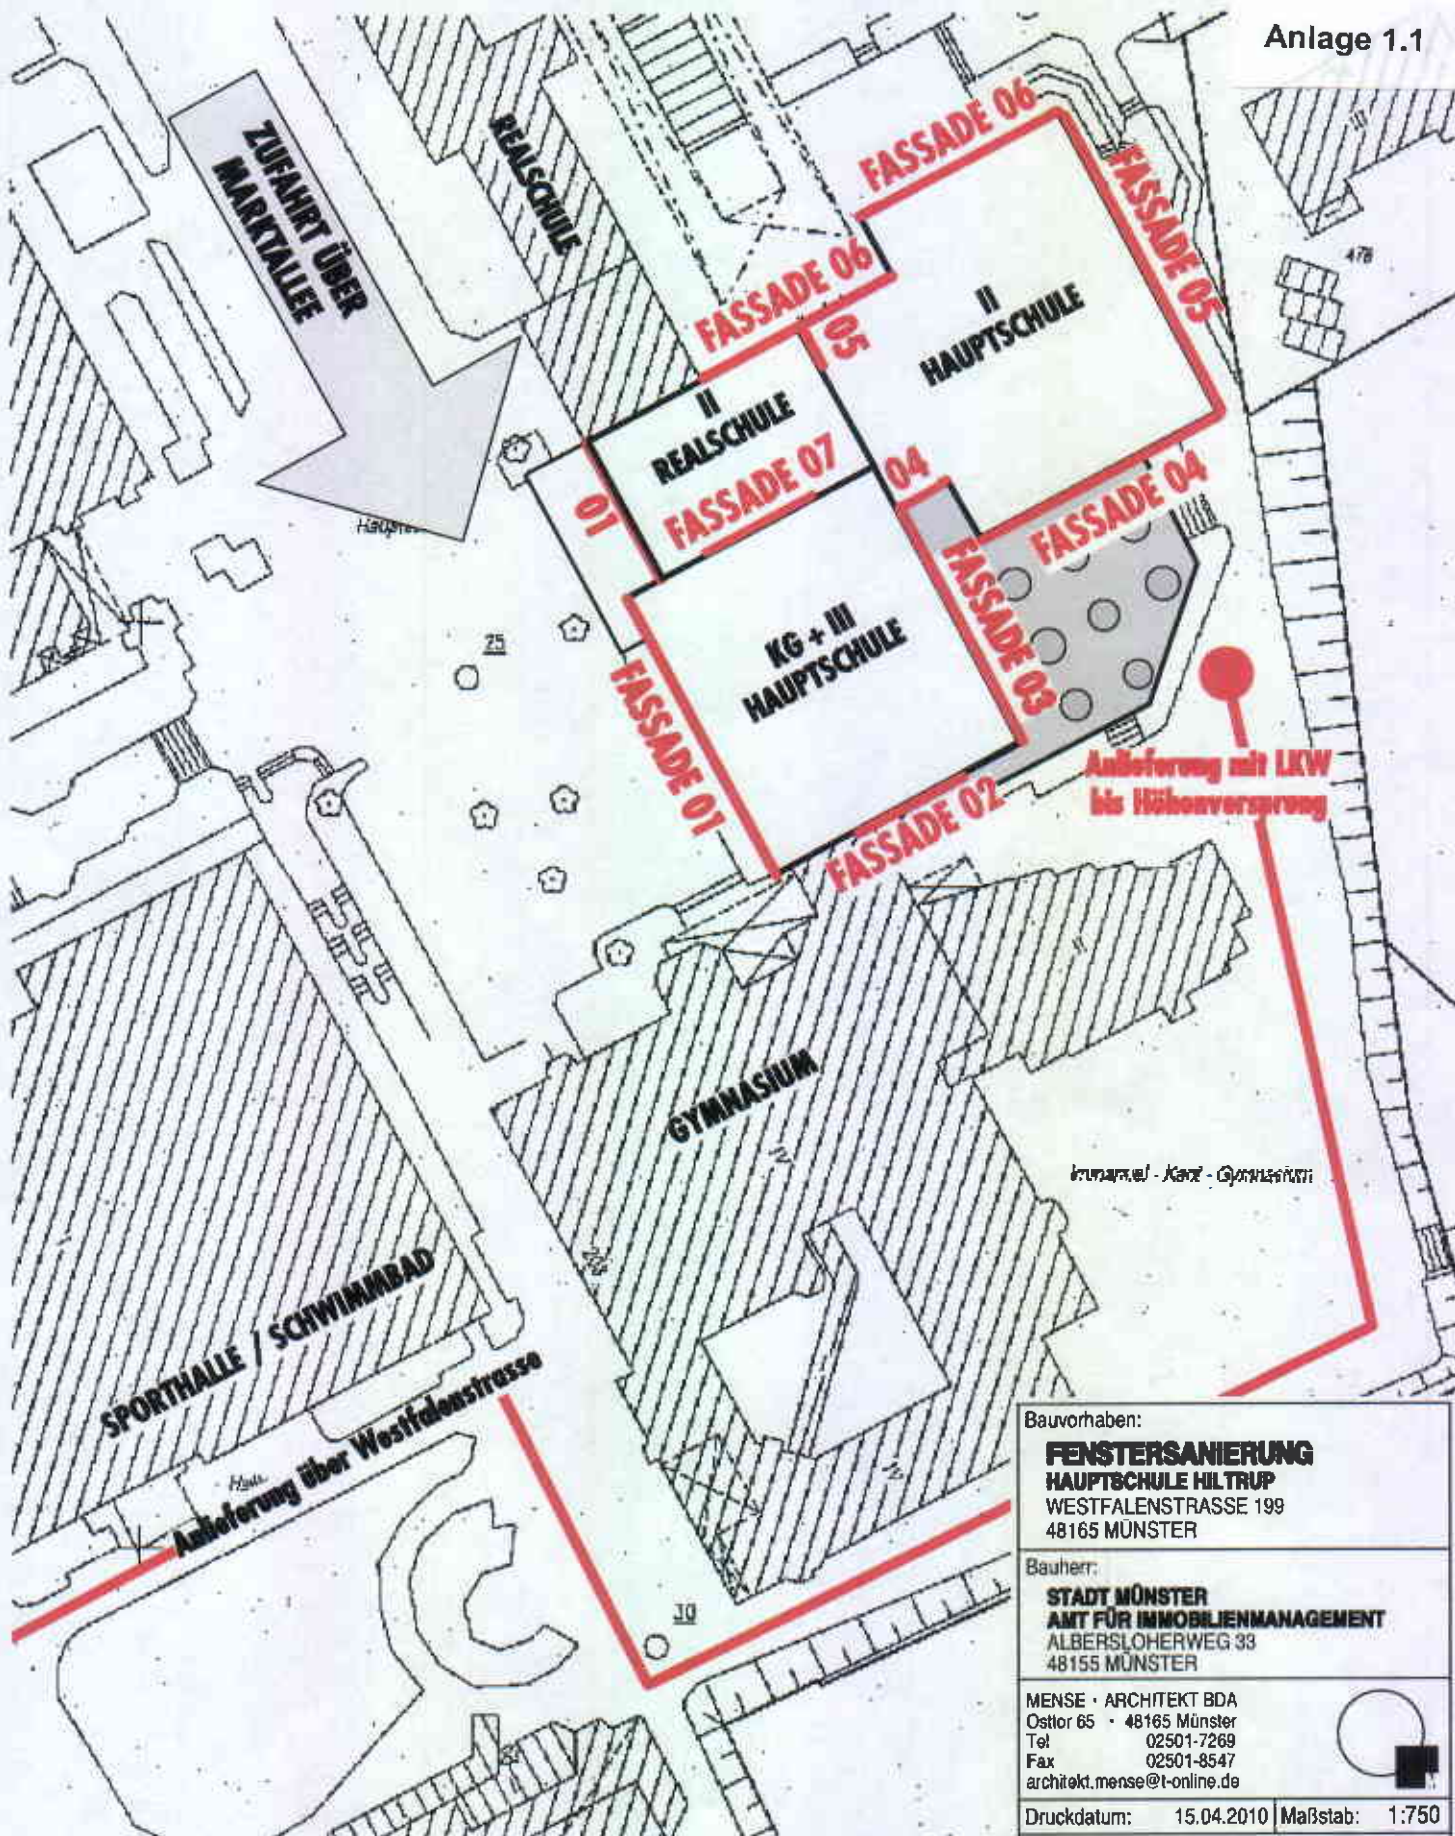

Bauvorhaben:

FENSTERANIERUNG
HAUPTSCHULE HILSTRUP
 WESTFALENSTRASSE 199
 48165 MÜNSTER

Bauherr:

STADT MÜNSTER
AMT FÜR IMMOBILIENMANAGEMENT
 ALBERSLOHERWEG 33
 48155 MÜNSTER

MENSE • ARCHITEKT BDA
 Ostor 65 • 48165 Münster
 Tel. 02501-7269
 Fax 02501-8547
 architekt.mense@t-online.de

Druckdatum: 15.04.2010 Maßstab: 1:750

Planinhalt:

LAGEPLAN
FASSADENÜBERSICHT

ENTWURF

ENTWURFSSPLANUNG

Blattnr.: **3.000**

Dat.: HS-HILSTRUP-UP-100415

Plan: BA_1_LP_1/750

Bauherr:
FENSTERSANIERUNG
HAUPTSCHULE HILTRUP
WESTFALENSTRASSE 199
48166 MÜNSTER

Bauherr:
STADT MÜNSTER
AMT FÜR IMMOBILIENMANAGEMENT
ALBERSLOHNERWEG 31
48166 MÜNSTER

MEISSE - ARCHITECT BDA
Domer 65 • 48166 Münster
Tel. 02501 72005
Fax 02501 72547
architekt.meisse@t-online.de

Druckdatum: 18.03.2010 | Maßstab:

Planname:
ANSICHT
OSTFASSADE

V1


ENTWURFSPLANUNG Blatt: 3.050
Date: 18.03.2010 | Status: 02/03

Proj. 48166 MÜNSTER-011-11



ANSICHT 01

Beschriftung: FENSTERSANIERUNG HAUPTSCHULE HALTUP WESTFÄLENSTRASSE 189 48165 MÜNSTER	Bauplan: STADT MÜNSTER AUFGABENMANAGEMENT ALBERSLOHNERWEG 38 48165 MÜNSTER		MEBRE - ARCHITECT BDA Celler 83 - 48165 Münster Tel: 0250-77289 Fax: 0250-4647 architektur@mebre-architect.de	Druckdatum: 15.04.2010 Maßstab: 1:100	Planinhalt: ANSICHT SÜD-WEST ABSCHNITT I	Entwurfsskizze: 3.010 Blatt: 1 von 1

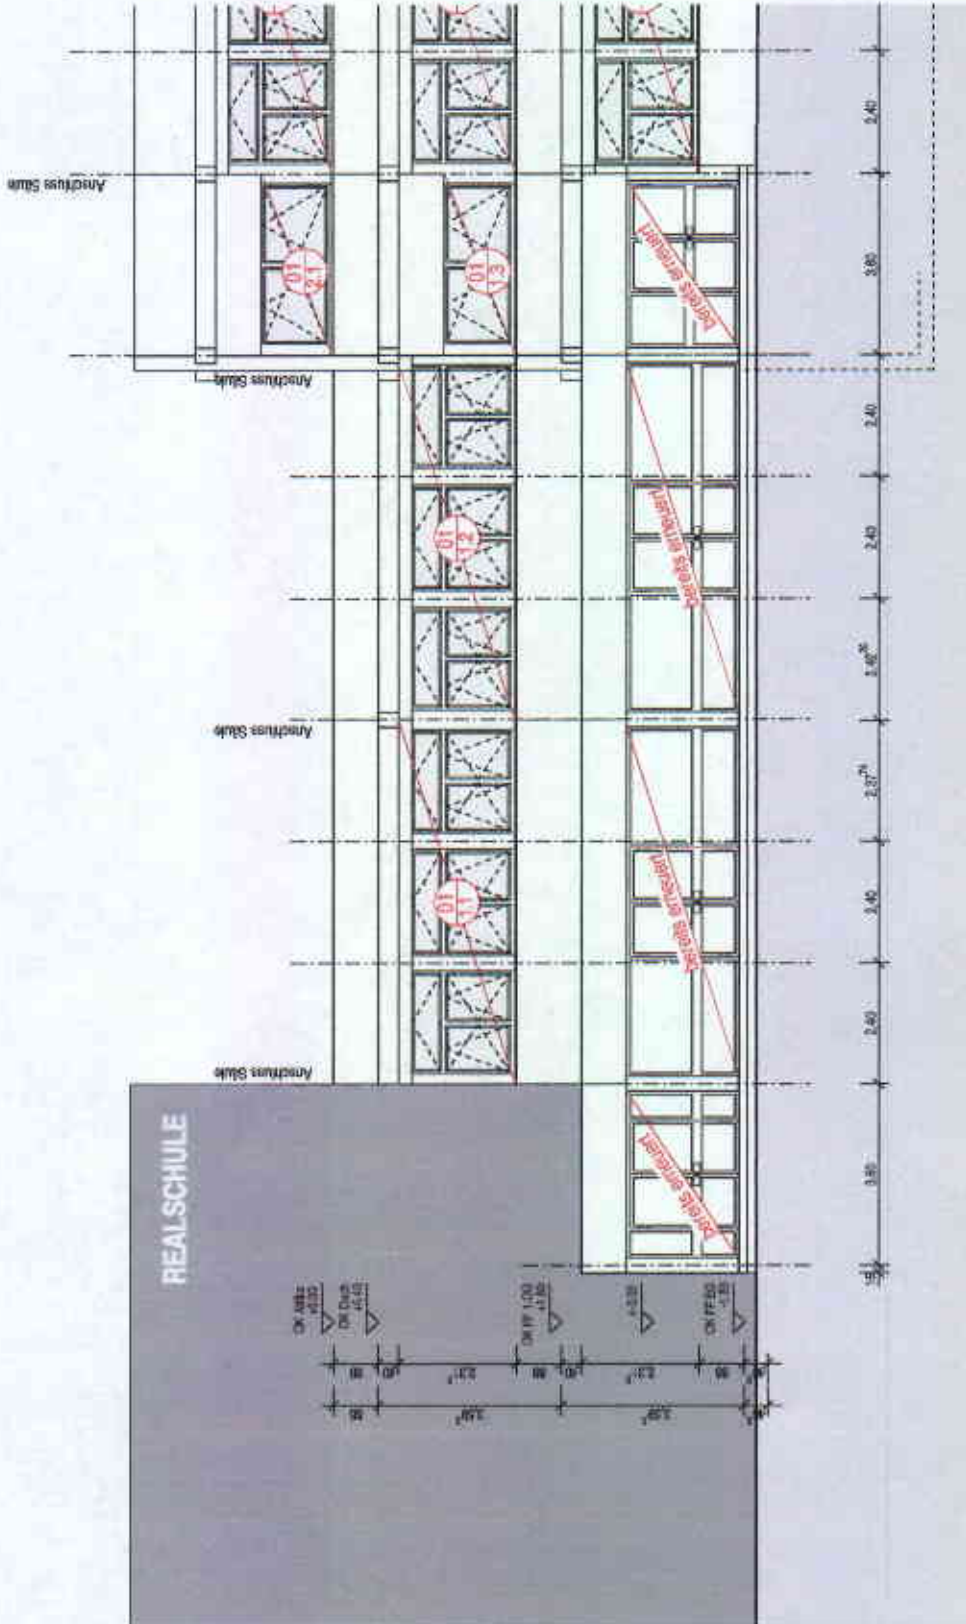

01 Ansicht SÜD WEST

ENTWURF



FENSTERANERUNG
HAUPTSCHULE HILTRUP
WESTFALENSTRASSE 199
48165 MONSTER

Environ:

STADT MÜNSTER
AMT FÜR IMMOBILIENMANAGEMENT
ALBERSLOHERWEG 33
48155 MÜNSTER

MEMBER - ARCHITECT BOA
Order 02 • 40' 00' Member
Tel: 02501-7288
Fax: 02501-8847
architect member@online.be

Dockfordium	15.04.2010	Multitube	1:100
-------------	------------	-----------	-------


Planinhalt:
ANSICHT SÜD-WEST
ABSCHNITT II

ENTWURF

ENTWURFSPLANUNG		Blatt Nr. 3.011
Zeichn.	INGENIEURBÜRO DR. HUBER	Feht

01 Ansicht SÜD WEST

ANSICHT 02

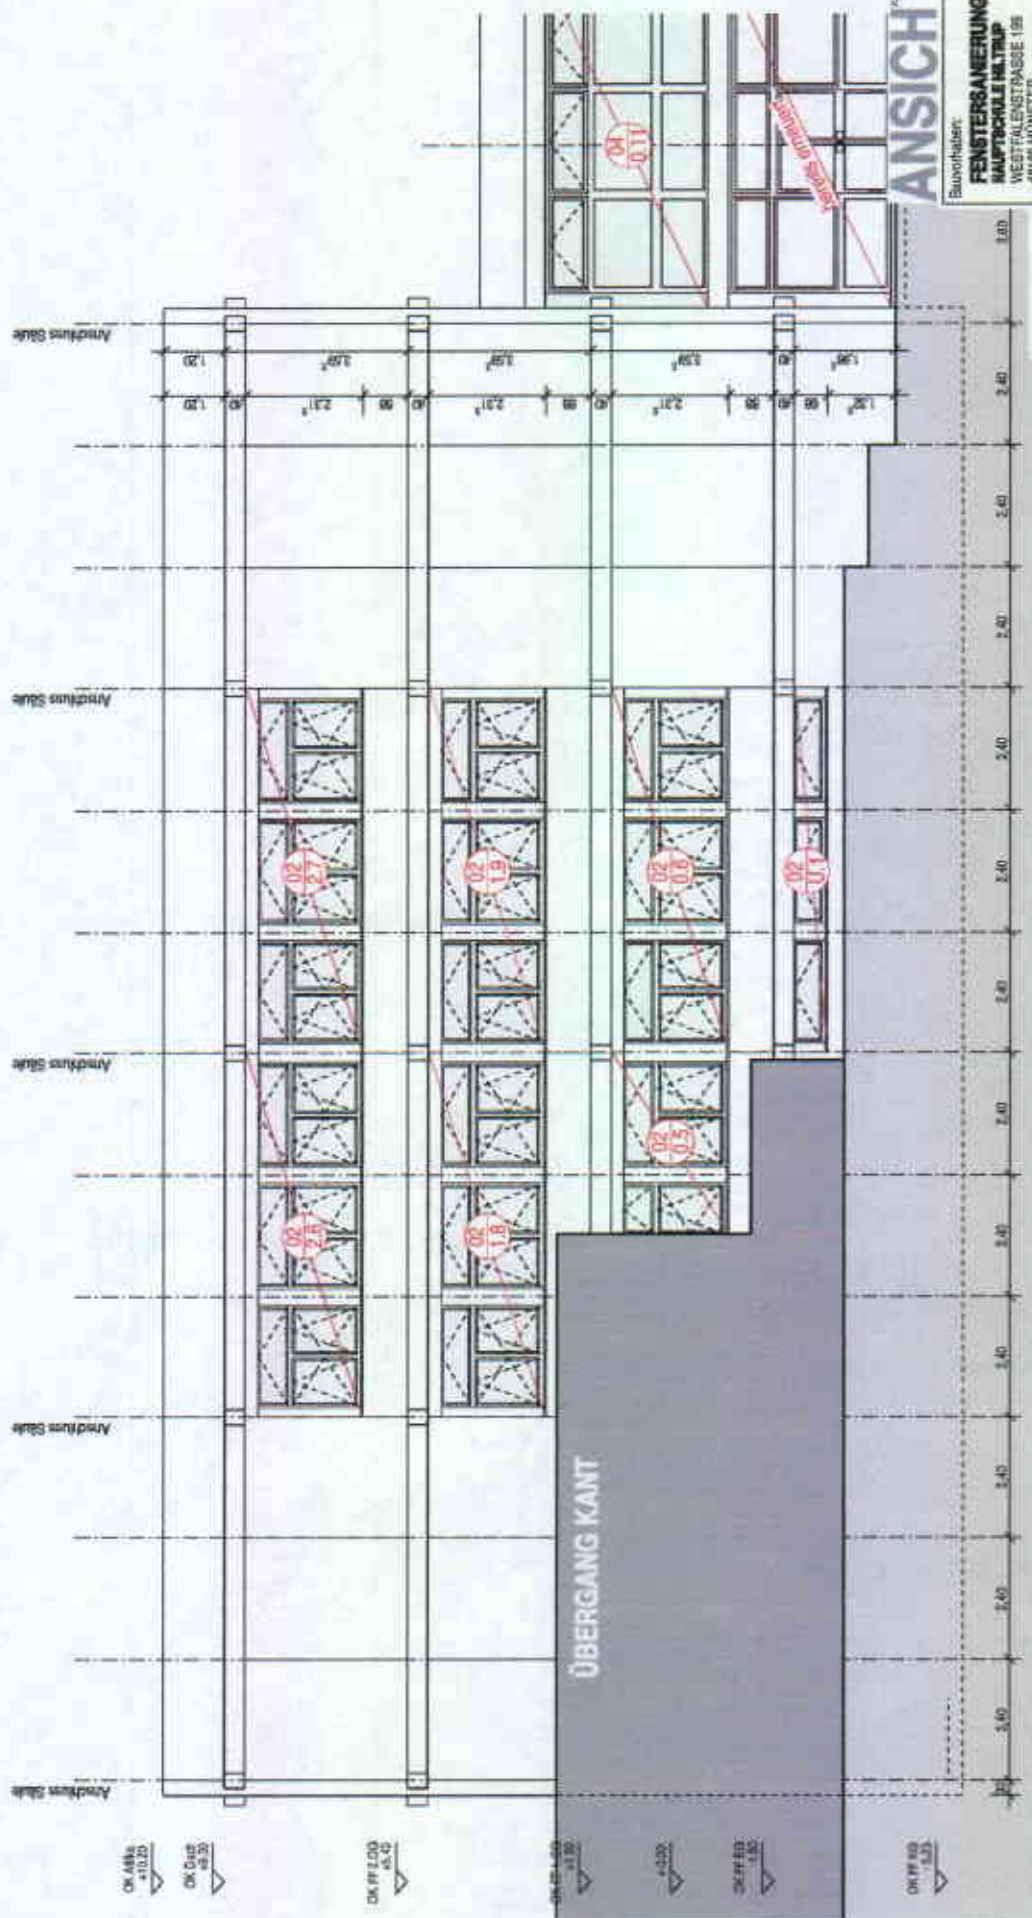

Bauherr:

FENSTERANERUNG
HAUPTSCHULE HALTUP
WESTFALENSTRASSE 158
48155 MÜNSTER

Bauherr:

STADT MÜNSTER
AMT FÜR IMMOBILIENMANAGEMENT
ALLESFELDENWEG 33
48155 MÜNSTER

MEINKE - ARCHITECT BDA
Coblenz - 48155 Münster
Tel. 05201-7289
Fax 05201-8547
architekt@meinke-architect.de

Druckdatum: 15.04.2010 Maßstab: 1:100

Blatttitel:
ANSICHT SÜD-OST

ENTWURF

ENTWURFSPLANUNG Blatt: 3.012
Datei: 100011001-00-0000 1 von 1

02 Ansicht Süd Ost



FENSTERANMERKUNG

HAUPTSCHULE MILTHUP
WESTFÄLENSTRASSE 109
48165 MÜNSTER

1000

STAFF MEMBER

STADT MUNSTER
AMT FÜR IMMOBILIENMANAGEMENT

ALBERLO, CHERVEDO 39

48165 MONSTER

WILLIAMS & WILKINS

401 65 Malmgren

02551-7209


087 69864-1

15.04.2015

Handwritten text: *Handwritten text, possibly a signature or name, is visible in the right margin.*

ANSICHT NOR



UNIVERSITY OF MICHIGAN

FLUENT, INC.

11/11/2011

03 Ansicht Nord Ost

ENTWURF

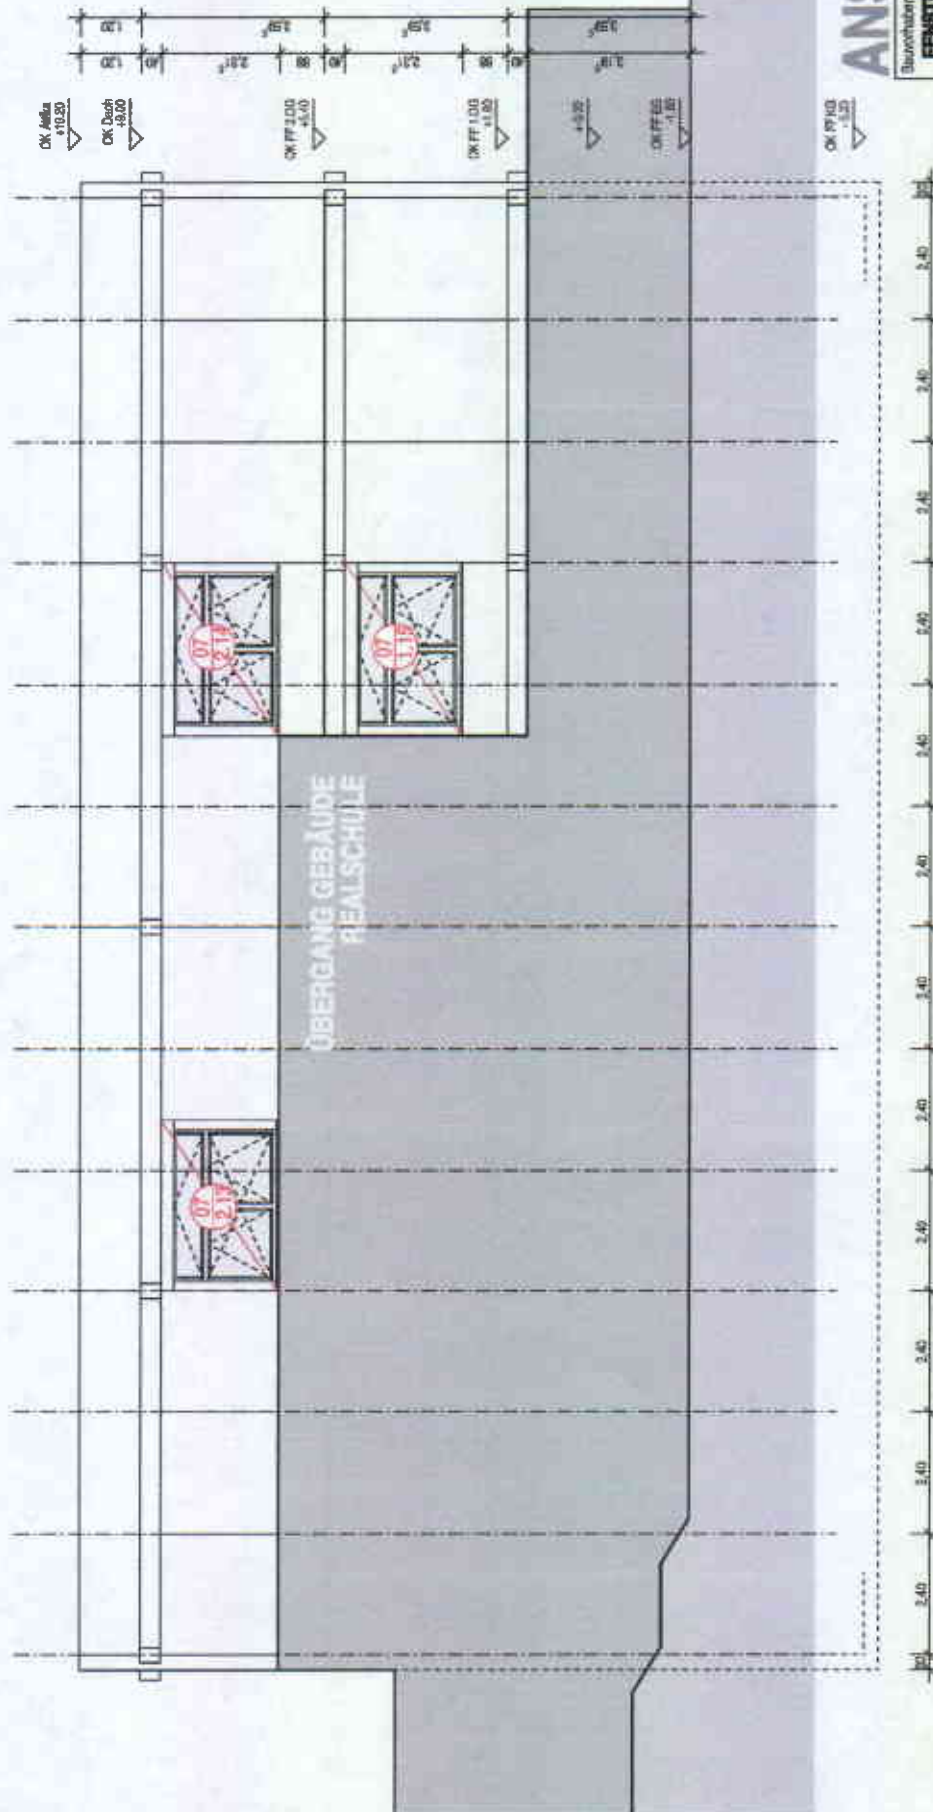

07 Ansicht Nord West

ENTWURF

Bauzustand:	FENSTERANERUNG HAUPTSCHULE HILTRUP WESTFALENSTRASSE 100 48165 MÜNSTER	Bauherr: STADT MÜNSTER AMT FÜR IMMOBILIENMANAGEMENT ALBERSLOCHERWEG 33 48155 MÜNSTER	 MEMIE - ARCHITEKT BDA Celler Str. 48165 Münster Tel. 0251-12989 Fax 0251-88437 architekt.memie@cityline.de	Druckdatum: 15.04.2010 Maßstab: 1:100 Planinhalt: ANSICHT NORD-WEST	Entwurfsplanung Blatt: 3.018 Scale: 0:10 1:10 2:10 
-------------	--	--	---	--	--

