


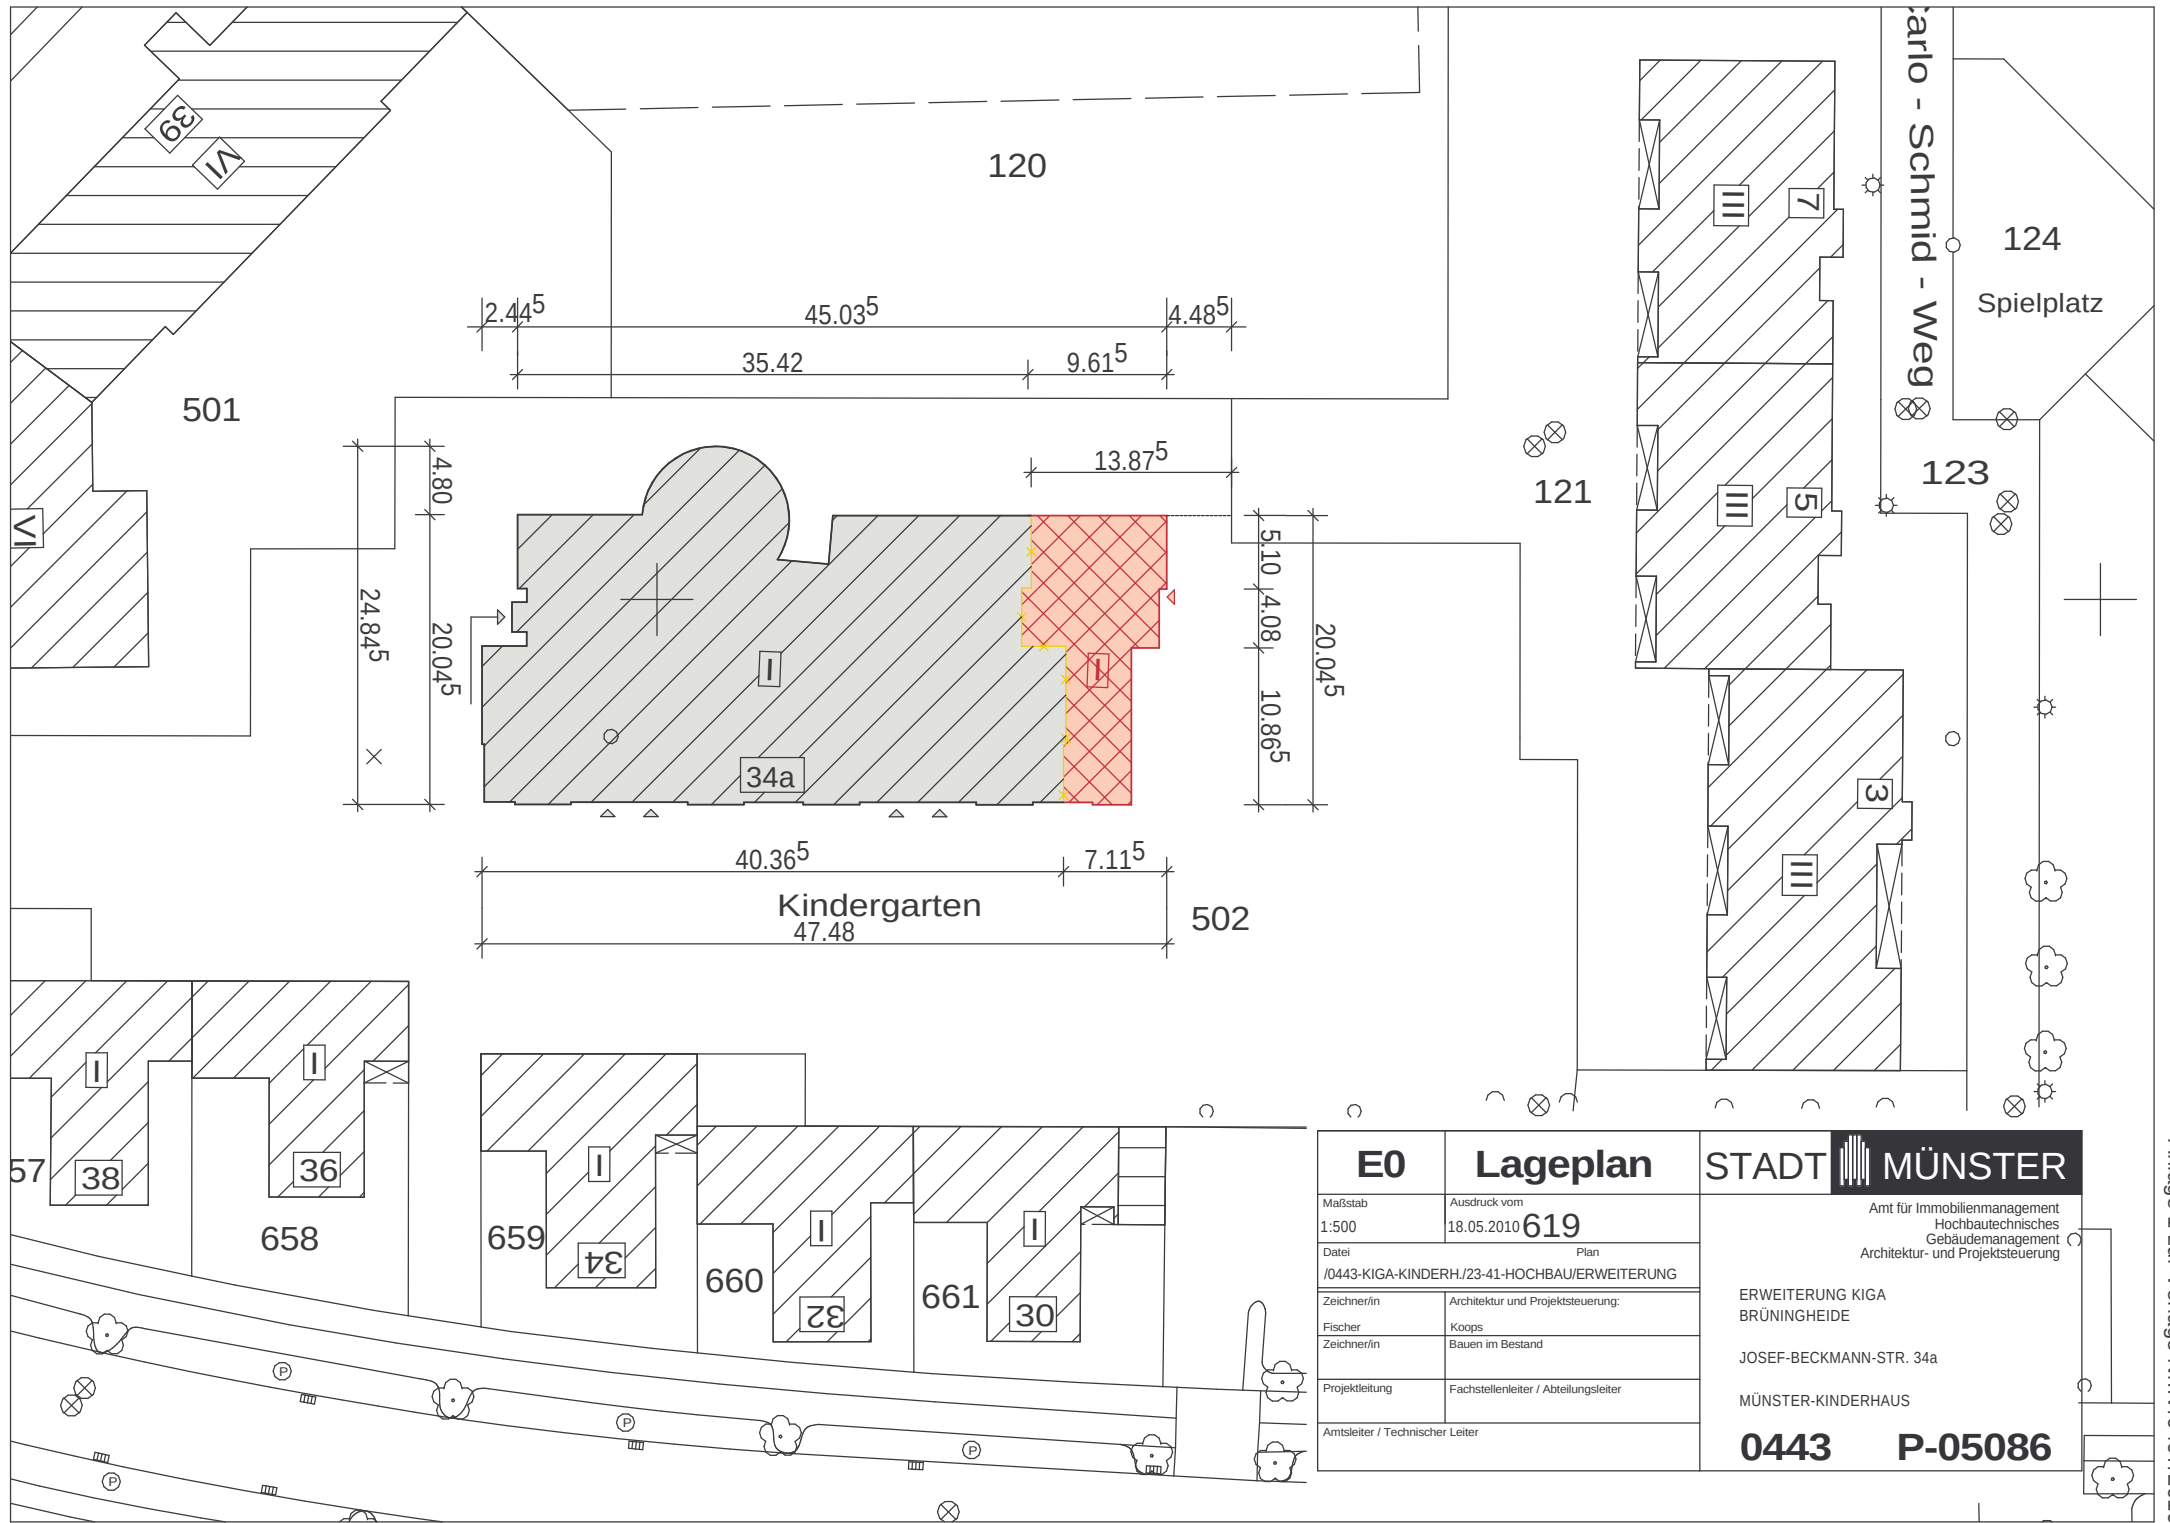

E0		Lageplan	STADT  MÜNSTER
Maßstab 1:500	Ausdruck vom 18.05.2010 619		Amt für Immobilienmanagement Hochbautechnisches Gebäudemanagement Architektur- und Projektsteuerung ERWEITERUNG KIGA BRÜNINGHEIDE JOSEF-BECKMANN-STR. 34a MÜNSTER-KINDERHAUS 0443 P-05086
Datei Plan /0443-KIGA-KINDERH./23-41-HOCHBAU/ERWEITERUNG			
Zeichner/in Fischer	Architektur und Projektsteuerung: Koops		
Zeichner/in	Bauen im Bestand		
Projektleitung	Fachstellenleiter / Abteilungsleiter		
Amtsleiter / Technischer Leiter			