


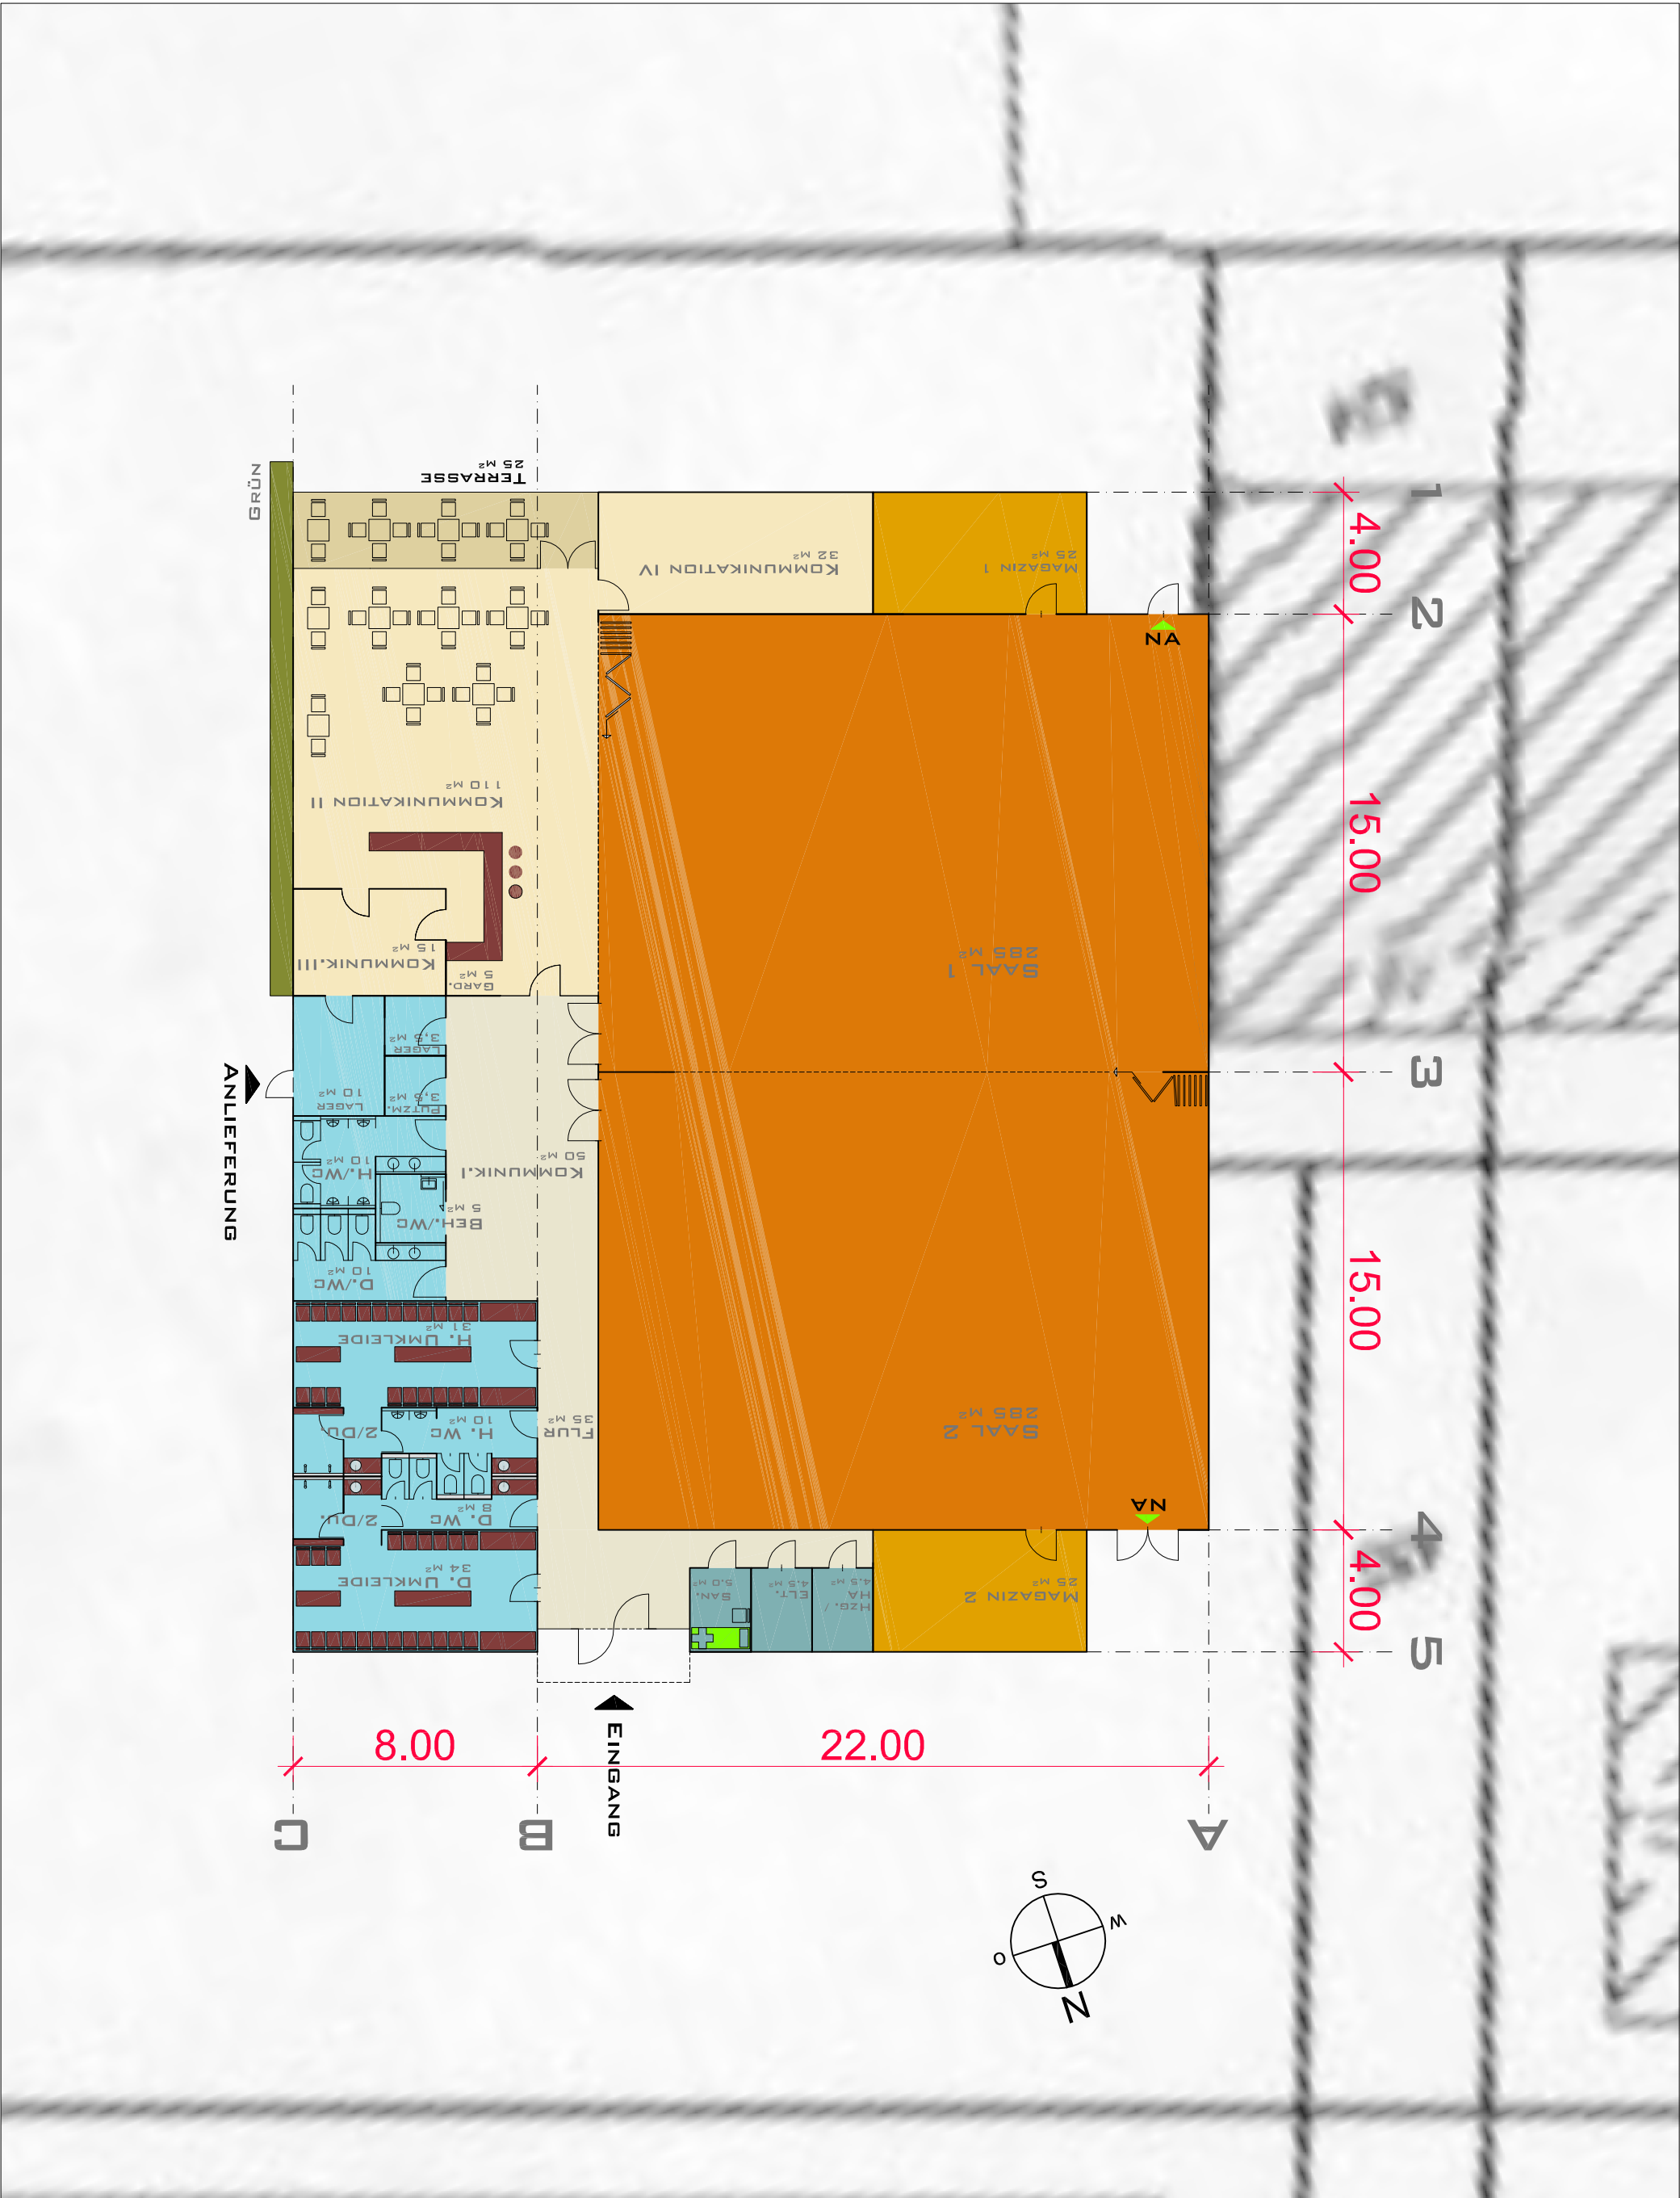


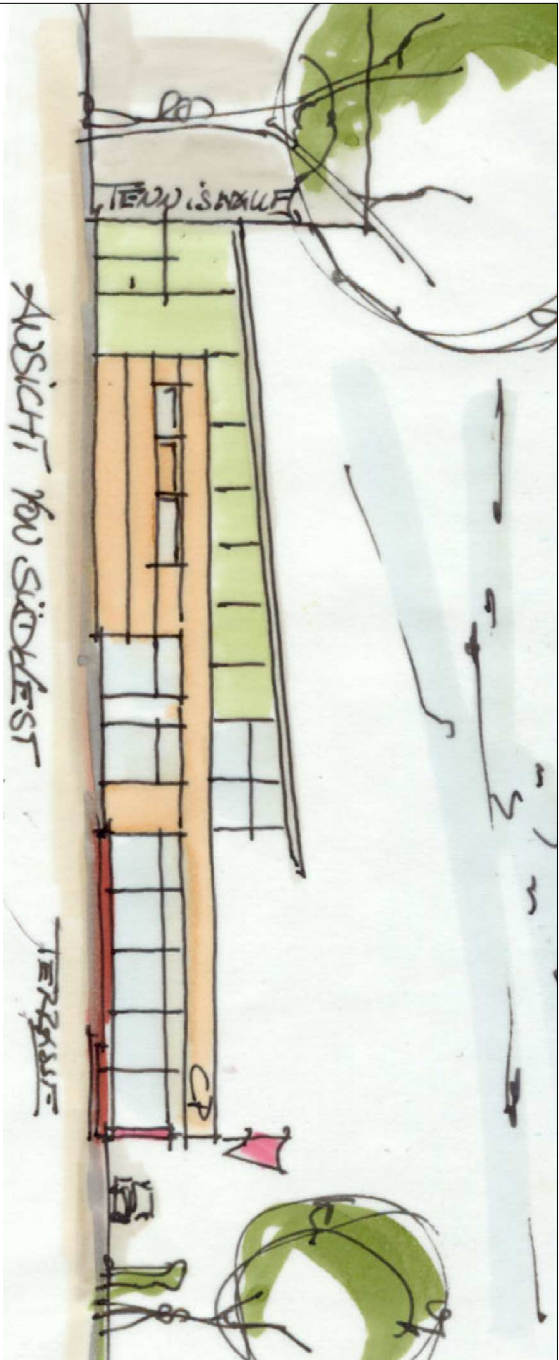


Stand: Vorentwurf		Lageplan	
Vorhaben: Tanzsportzentrum Club Prinzipal Münster E.V. An der Kleimannbrücke	Maßstab: 1 : 500	Architekt: BUCKEBREDE POHL BELHA Büro Münster 48159 Münster Idenbrockweg 199 tel. 0251 - 26 23 80 fax 26 23 833 mail: buck-pohl@t-online.de www: buck-pohl.de	Bauherr: Club Prinzipal Münster E.V. Geschäftsstelle 48157 Münster Krüsbreede 5 tel. 0251 - 326298
	Blatt Nr.: L-01/b		
Gemarkung, Flur, Flurstück/e: Münster / St. Mauritz / Flur 14 /	Datum: 08.04.2010	Planung: Thomas Belha / Michael Wienken	mail geschaeftsstelle@clubprinzpal.de www.clubprinzpal.de

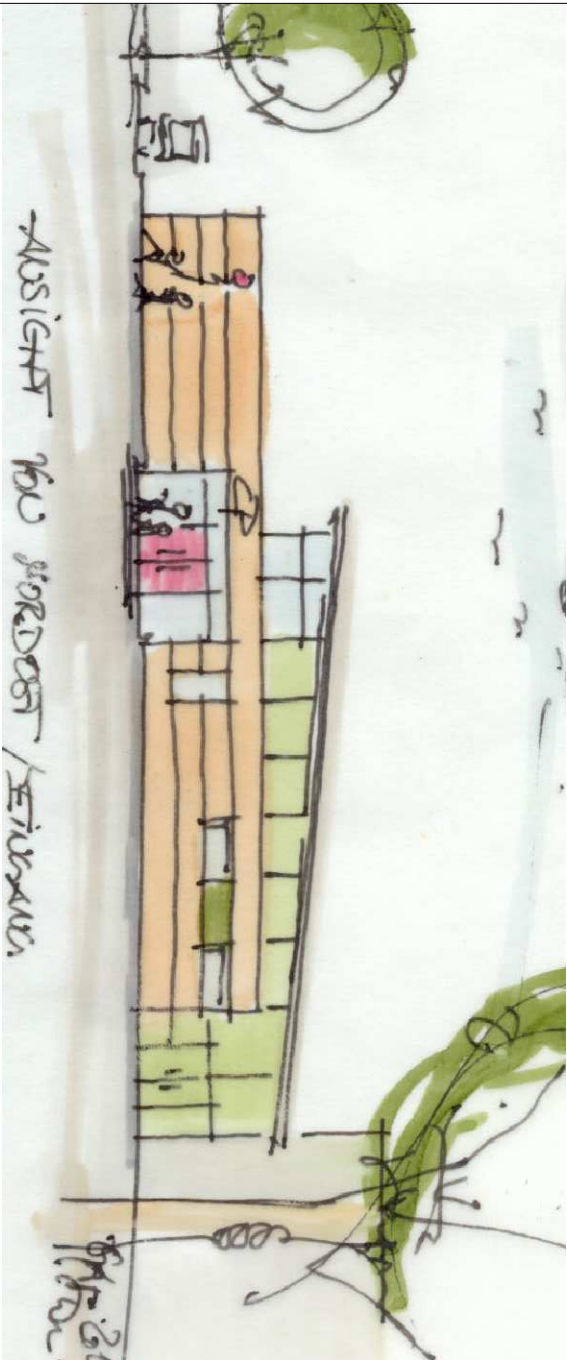

Stand:	Vorentwurf		Erdgeschoss	
Vorhaben:	Tanzsportzentrum Club Prinzipal Münster E.V. An der Kleimannbrücke	Maßstab:	Architekt:	Bauherr: Club Prinzipal Münster E.V. Geschäftsstelle 48157 Münster Krüsbreede 5 tel. 0251 - 326298 mail geschaeftsstelle@clubprinzipal.de www.clubprinzipal.de
		Blatt Nr.:	BÜCKEBREDE POHL BELHA Büro Münster 48159 Münster Idenbrockweg 199 tel. 0251 - 26 23 80 fax 26 23 833 mail: buck-pohl@t-online.de www: buck-pohl.de	
Gemarkung, Flur, Flurstück/e:	Datum:	Planung:		
Münster / St. Mauritz / Flur 14 /	08.04.2010	Thomas Belha / Michael Wienken		

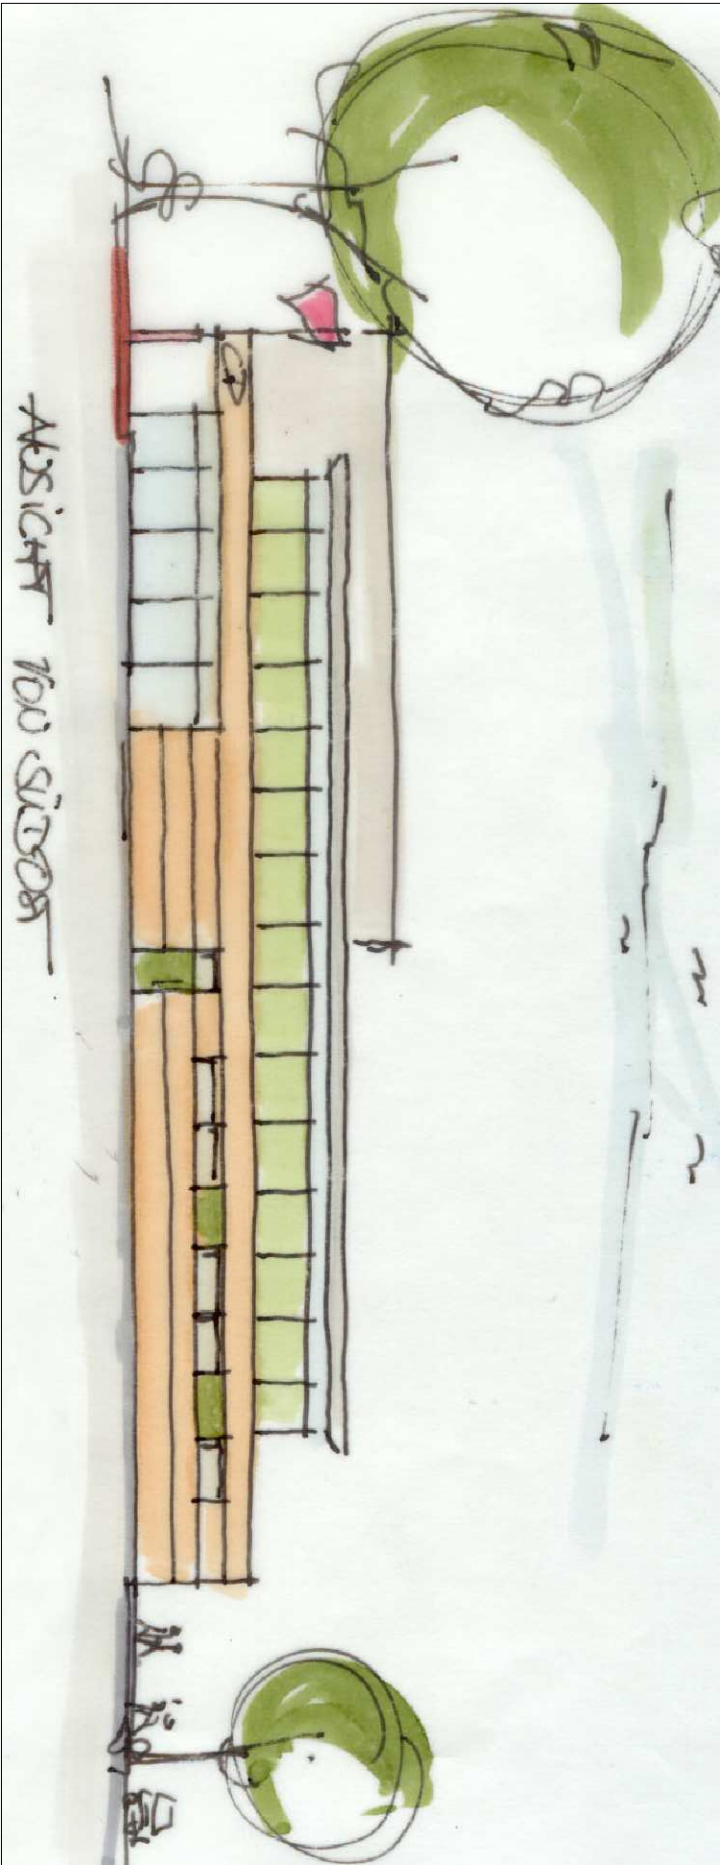

Schnitt

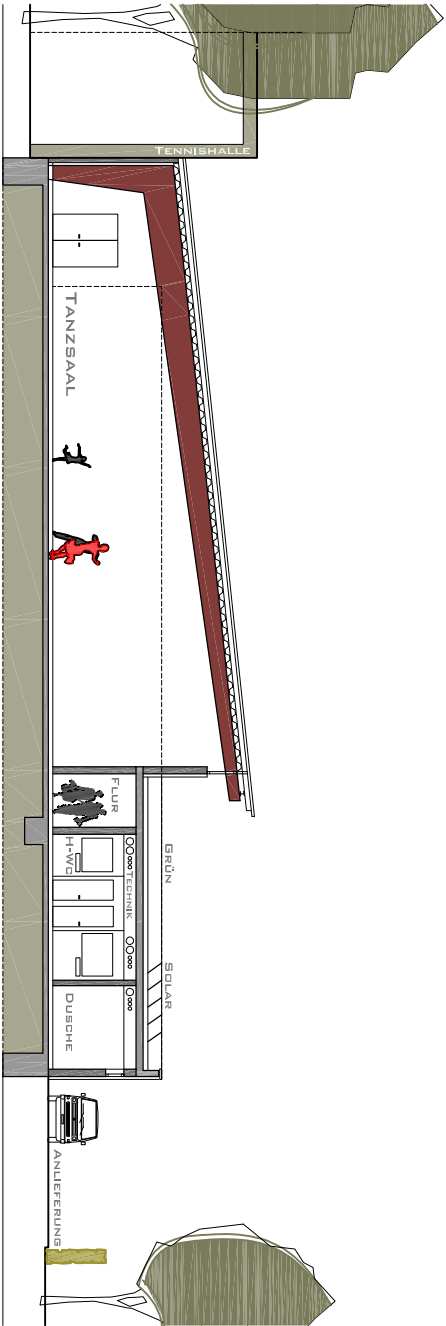

Stand:	Vorentwurf			Ansichten / Schnitt		
Vorhaben:	Tanzsportzentrum Club Prinzipal Münster E.V. An der Kleimannbrücke	Maßstab:	1 : 250	Architekt:	BUCKEBREDE POHL BELHA	
		Blatt Nr.:	A/S_01/b	Büro Münster	48159 Münster Idenbrockweg 199	
Gemarkung, Flur, Flurstück/e:	Münster / St. Mauritz / Flur 14 /	Datum:	08.04.2010	Planung:	Thomas Belha / Michael Wienken	
					Bauherr:	
					Club Prinzipal Münster E.V.	
					Geschäftsstelle	
					48157 Münster Krüsbreede 5	
					tel. 0251 - 326298	
					mail geschaeftsstelle@clubprinzipal.de	
					www.clubprinzipal.de	

Bauvorhaben: **Neubau Tanzsportzentrum Club Prinzipal Münster E.V.**
An der Kleimannbrücke

Flur: 14 FL.St.:

Architekt
Belha, Buckebrede Pohl
Idenbrockweg 199
48159 Münster
T.: 0251-26 23 80
Fax: 23 23 833

Bauherr: Club Prinzipal Münster E.V.
Geschäftsstelle
48157 Münster, Krüsbreede 5
Telefon: 0251-326298

Flächenberechnung nach DIN 277 / abzgl. 3% Putz *

- Alle Flächenangaben vorbehaltlich der noch erf. Einarbeitung der Statik u. Installationsplanung. Die Flächen können sich, unter Berücksichtigung der tatsächlichen Wandstärken sowie erforderlicher Installationschächte, geringfügig verändern!

- 1*) Flächen einer Standhöhe von 2.00m bis 1.00m zu 50%

- 2*) Flächen der Balkone / Loggien / Terrassen zu 100%

Erdgeschoss	NR.	HNF	NNF	VF	FF
Saal 1	1	285,00	-	-	-
Saal 2	2	285,00	-	-	-
Kommunikation I	3	50,00	-	-	-
Kommunikation II	4	110,00	-	-	-
Kommunikation III	5	15,00	-	-	-
Kommunikation IV	5	32,00	-	-	-
Lager I	6	-	10,00	-	-
Lager II	7	-	3,50	-	-
Putzmittel	8	-	3,50	-	-
Garderobe	10	-	5,00	-	-
Magazin 1	13	-	25,00	-	-
D. /Wc	14	-	10,00	-	-
H. /Wc	15	-	10,00	-	-
Beh./WC	16	-	5,00	-	-
H. Umkleide / Dusche	17	-	31,00	-	-
H. Wc	18	-	10,00	-	-
D. Wc	19	-	8,00	-	-
D. Umkleide / Dusche	20	-	34,00	-	-
San.	21	-	5,00	-	-
ELT.	22	-	-	-	4,50
Heizung	23	-	-	-	4,50
Magazin 2	24	-	25,00	-	-
Flur	25	-	-	35,00	-
		777,00 qm	185,00 qm	35,00 qm	9,00 qm
-3% Putz =		753,69 qm	179,45 qm	33,95 qm	8,73 qm

Summe der Nutzflächen EG: **975,82 qm**

Außenbereiche

Terrasse	26	25,00	-	-	-
----------	----	-------	---	---	---