


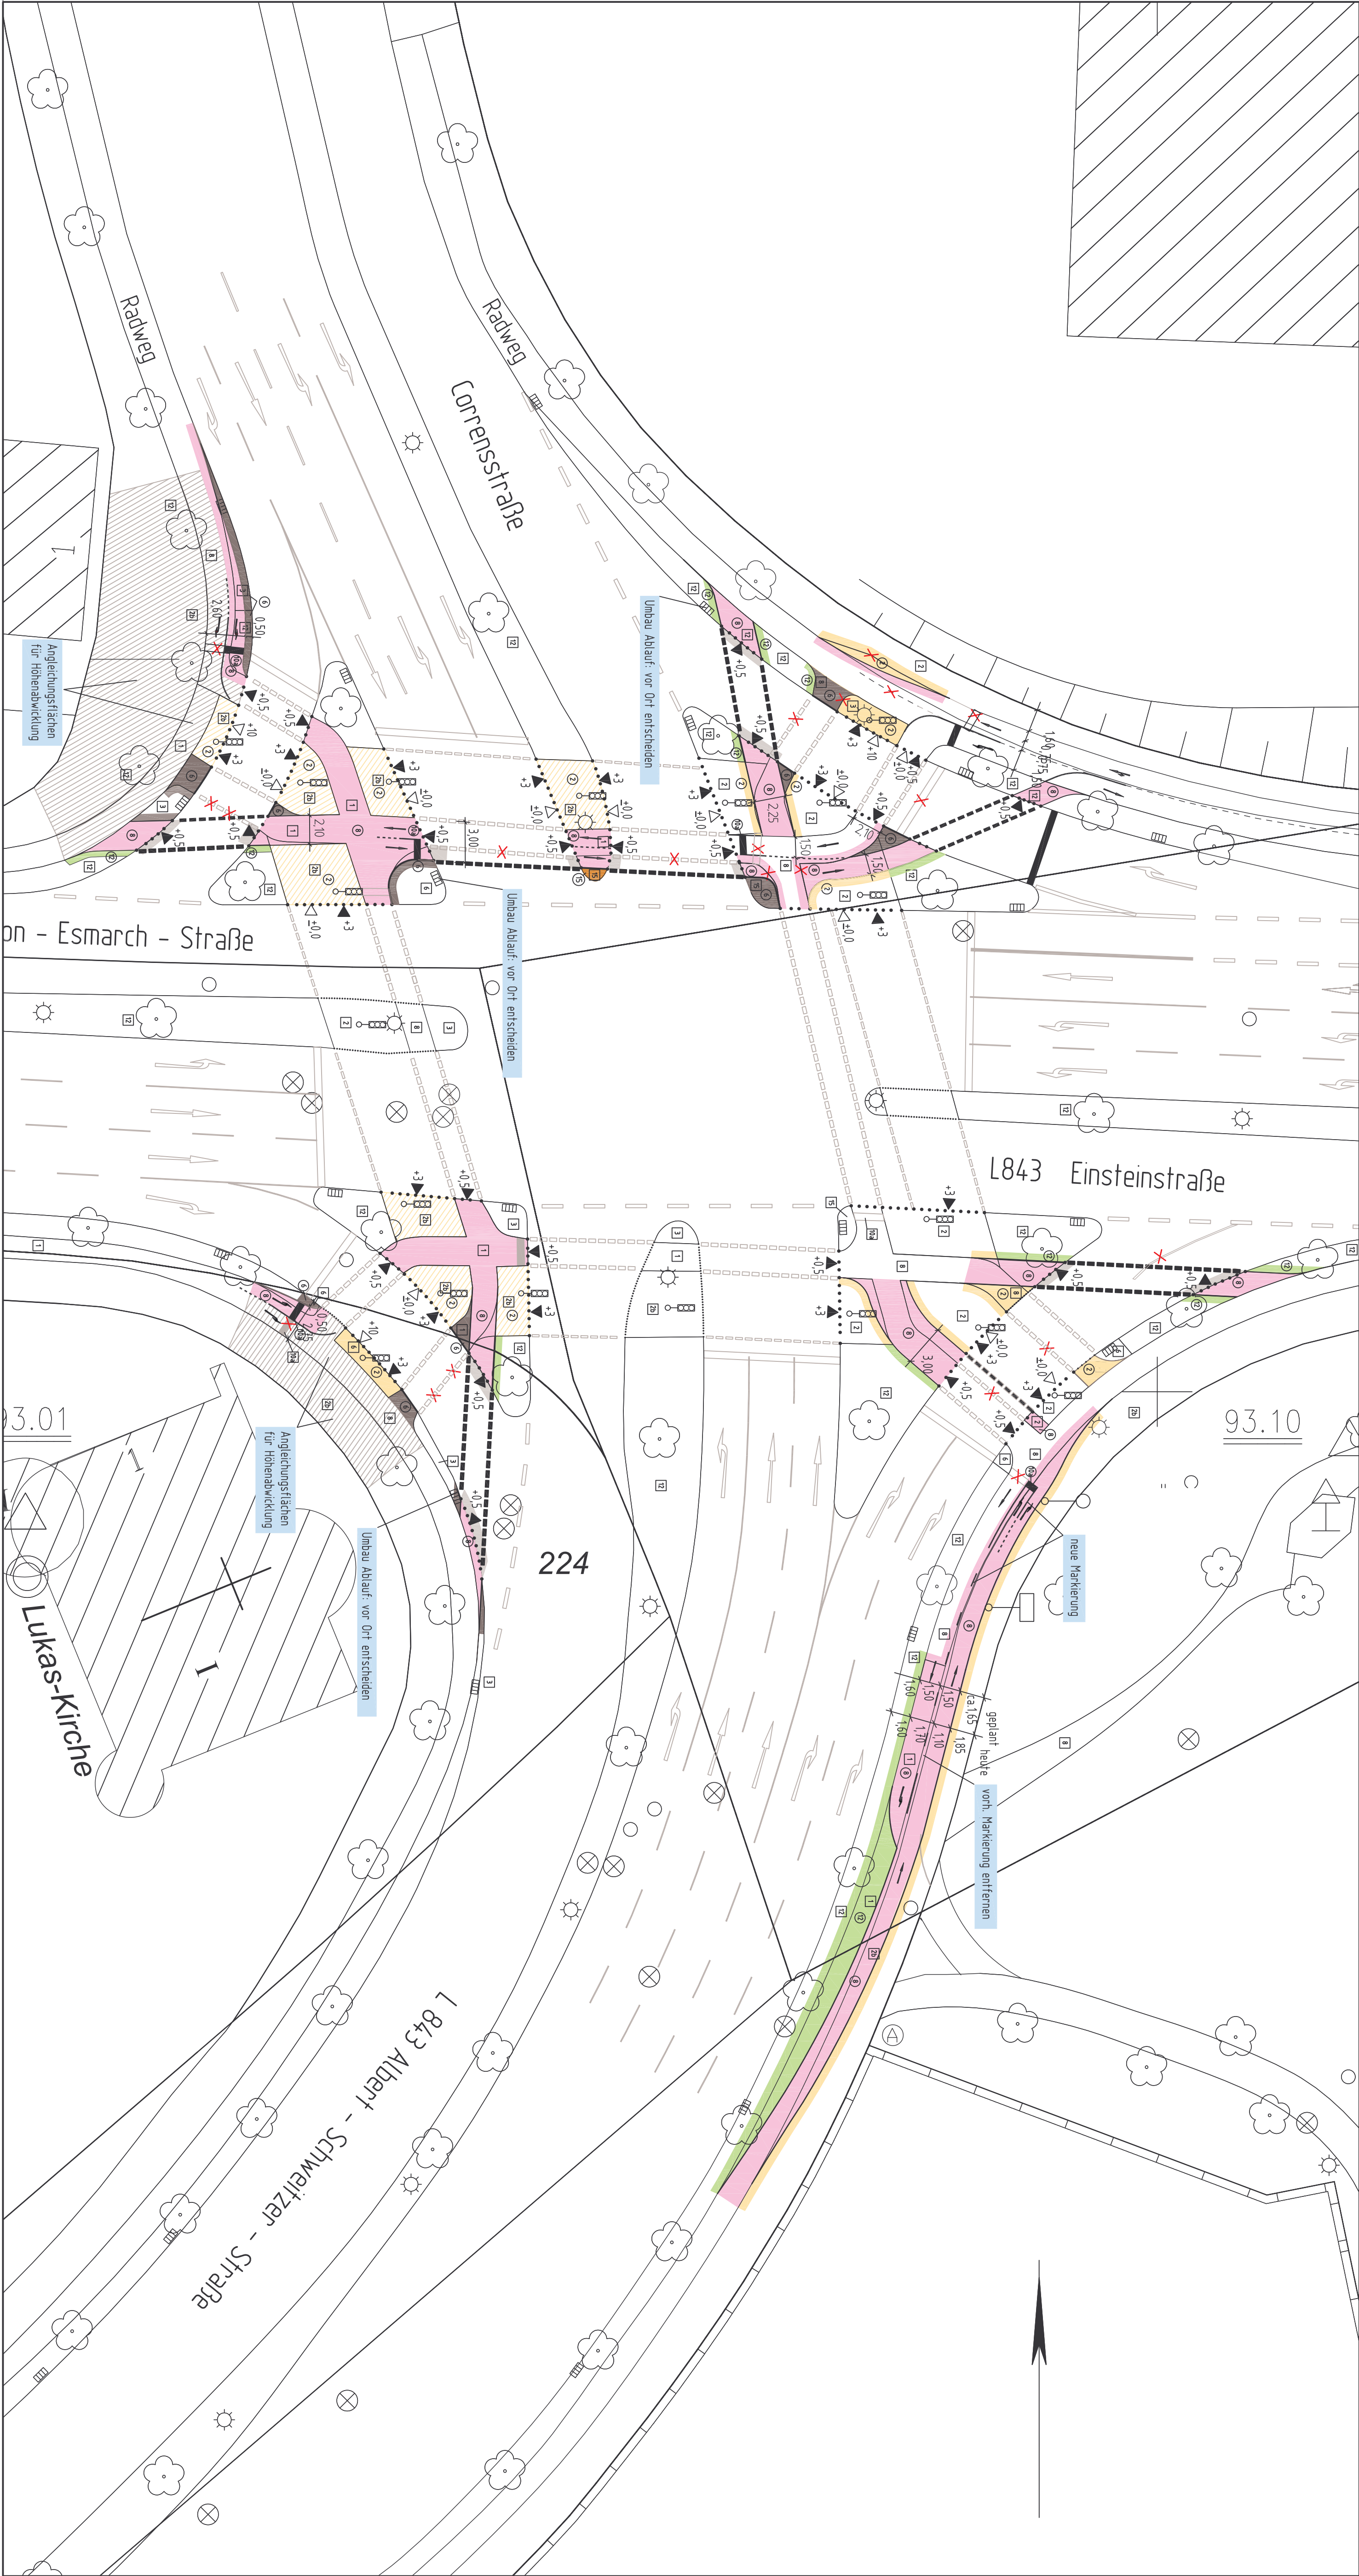

Legende

vorhanden:

- 1 Asphaltbeton
- 2 Gehwegplatten 24/24/8 cm
- 3 Betonstein grau 20/10/8 cm
- 6 Betonstein anthrazit 20/10/8 cm
- 8 Betonstein rot 20/10/8 cm
- 10a Betonstein weiß 20/10/8 cm
- geplant:
- 1 Asphaltbeton
- 2 Gehwegplatten 24/24/8 cm
- 3 Betonstein grau 20/10/8 cm
- 6 Betonstein anthrazit 20/10/8 cm
- 8 Betonstein rot 20/10/8 cm
- 10a Betonstein weiß 20/10/8 cm

- 12 Grunfläche
- 13 Natursteinpflaster Mosaik
- Baum
- Ramenablauf
- Selbstablauf
- Schieberkappe Wasser
- Schallkassen oberfläch. unterfläch.
- Unterflurhydrant
- Schachtdeckel
- Leuchte
- Verkehrsschilder

3		
2		
1		
Nr.	Art der Änderung	Name
		Datum

Projekt Nr.: 10/043
Plan Nr.: 10088
Blatt Nr.: 1 (1)

Spr. Schlüssel:
Anlage Nr.:

STADT MÜNSTER
Tiefbauamt
Planung

Lageplan

Maßstab: 1:250
Längen 1: / Höhen 1:

gezeichnet	04.02.2011	Schäper / Weiss
geprüft		
gezeichnet		
geprüft		

Loesfelder Kreuz / Von-Esmarch-Straße

Ordnungspartnerschaft Verkehrsunfallprävention

1 A

Tiefbauamt