




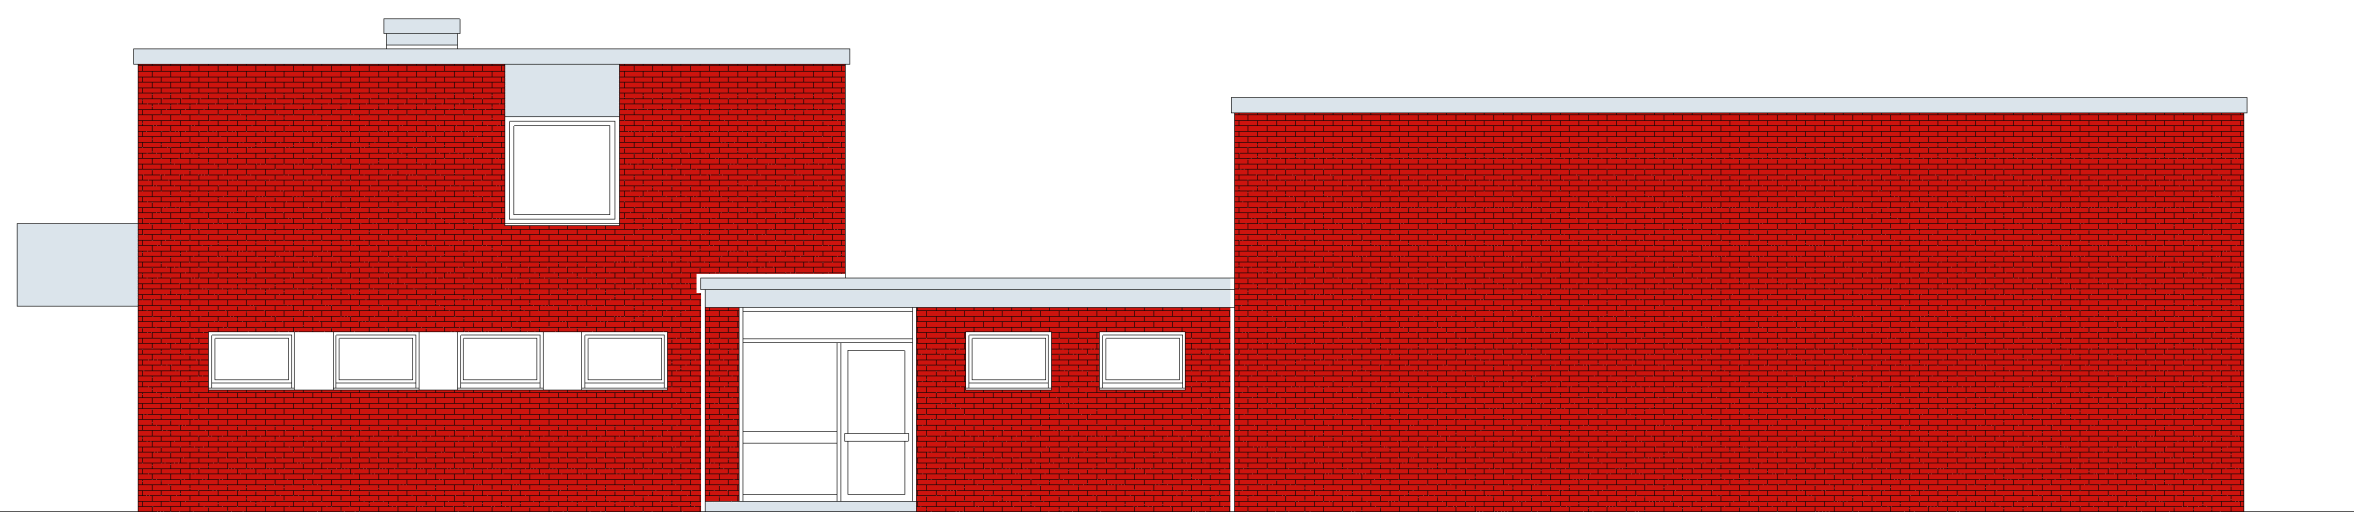


SÜDOSTANSICHT

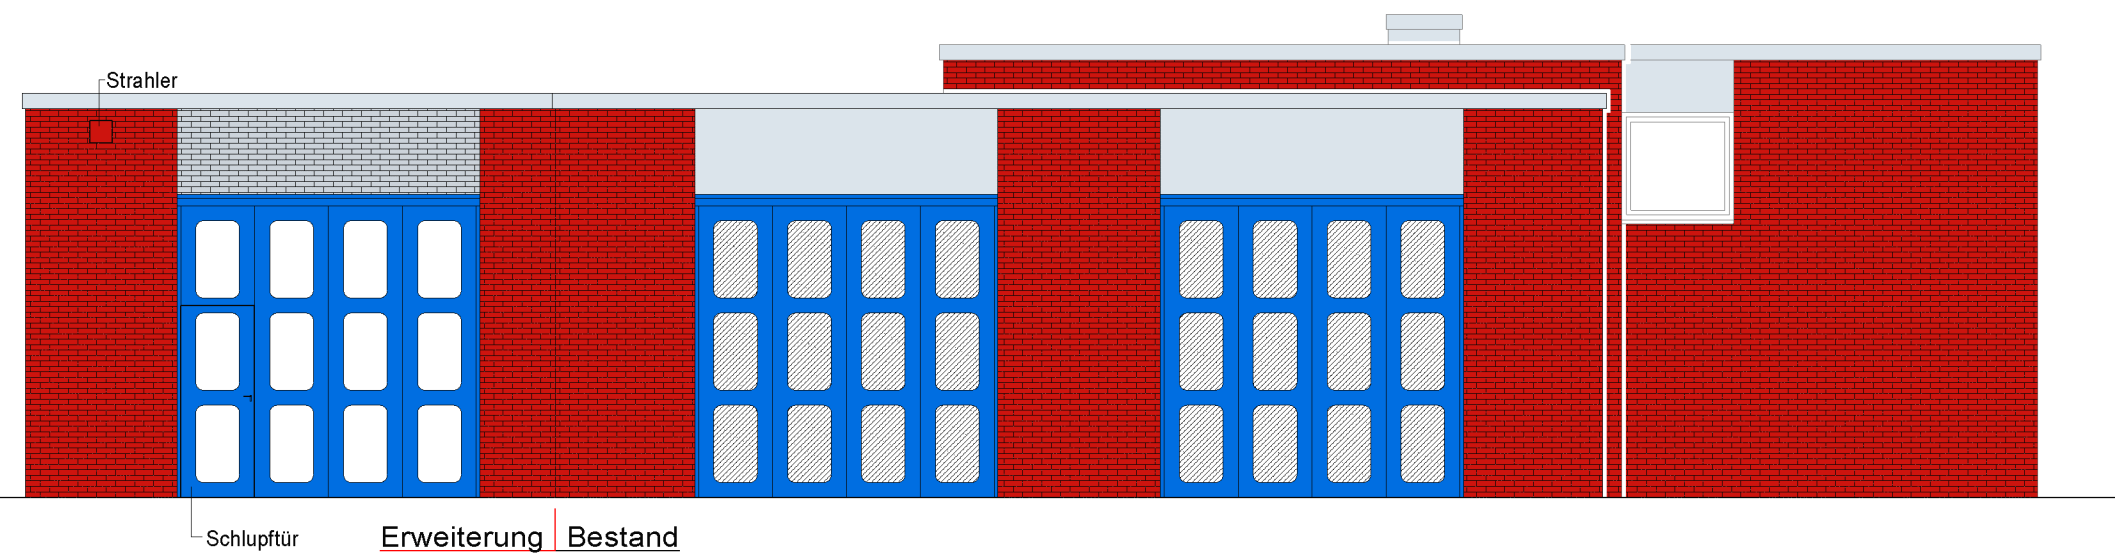

NORDOSTANSICHT

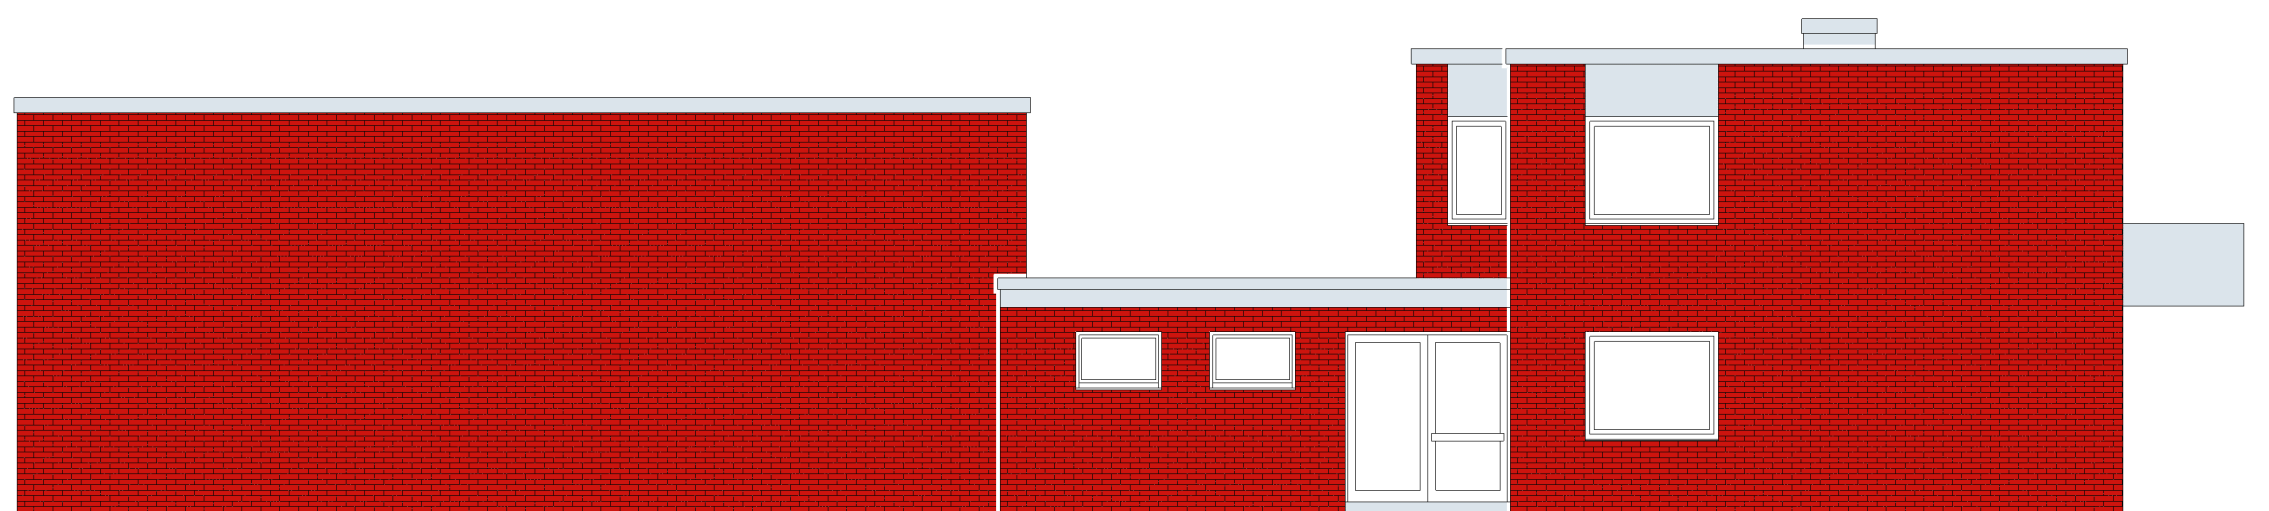

NORDWESTANSICHT

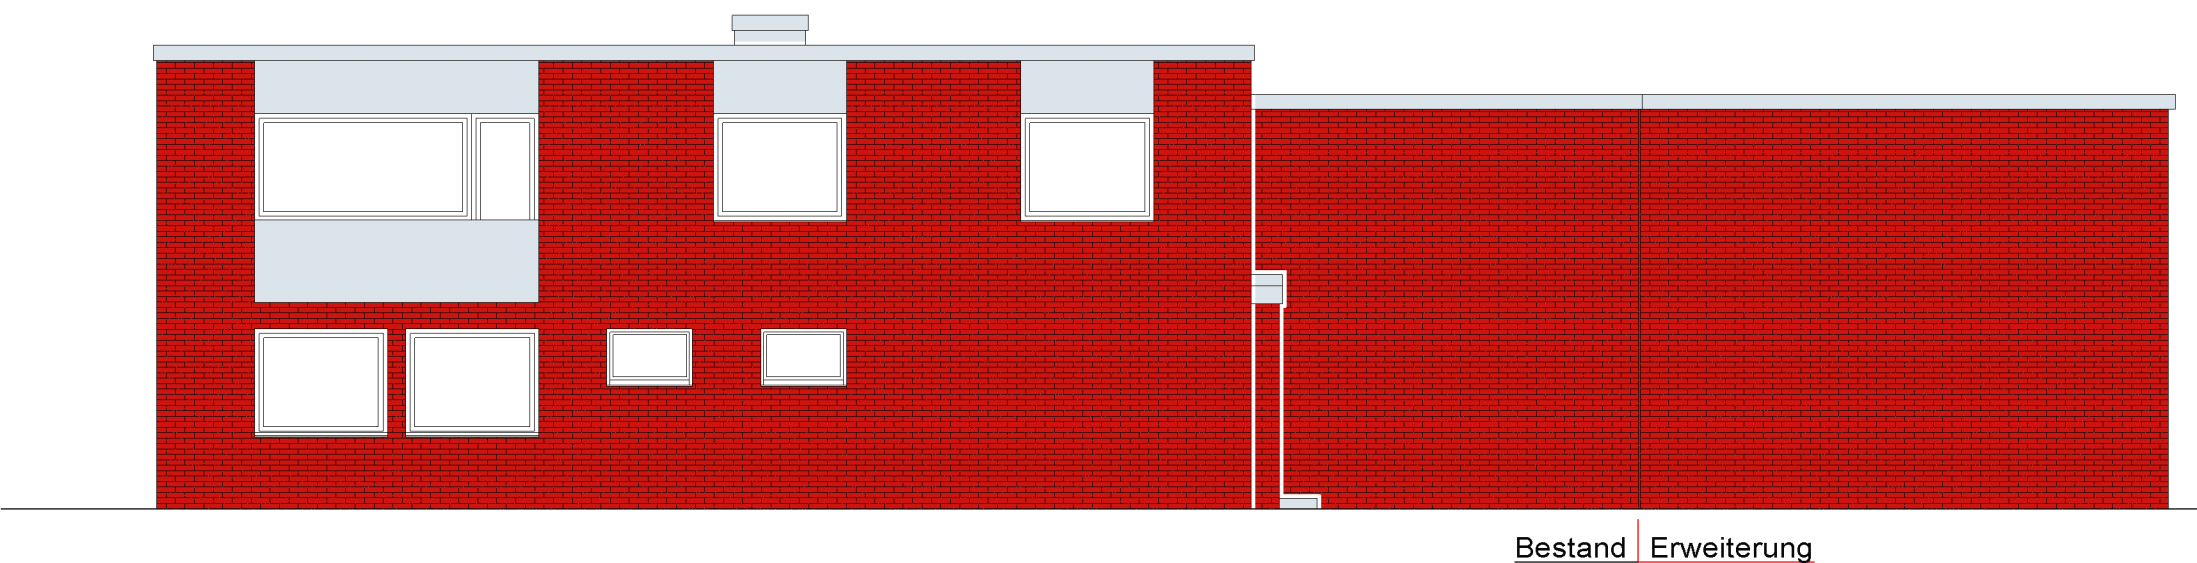

SÜDWESTANSICHT

LEGENDE:

Datum		Art der Änderung:
Nr	Name	
12.04.2011		
1.	Beckmann	

Aktueller Ausdruck. 12.04.2011	
12.04.2011	Übernahme Änderung 1

LAGEPLAN M. 1:1000



Standortnummer:	0239	BAUANTRAG
-----------------	------	-----------

B/3		ANSICHTEN		STADT  MÜNSTER
Maßstab 1: 100		Änderungsnummer:		
Plan-Datum 25.03.2011		mit aktuellem Ausdruck vom: 12.04.11		
Projektverzeichnis: P:\V24\0239-018800210\23-40-Hochbau				
Datei: fwgh-gremm-erv2011.pro /EWGD) PLAN/ B3-Ansichten				
Zeichner/in		Architektur und Projektsteuerung		
Zeichner/in Hageney		Bauen im Bestand		
Projektleiter		Fachstellenleiter/Abteilungsleiter		
Baumgartner		Schniedenharn/Mümken		
Amtsleiter / Technischer Leiter				
Nienaber/ Michel				
Haustechnisches Gebäudemanagement				
Bedarfsamt				

AMT FÜR IMMOBILIENMANAGEMENT
Hochbautechnisches Gebäudemanagement
FEUERWEHRGERÄTEHAUS
GREMMENDORF
ERBDROSTENWEG 21
48167 MÜNSTER