


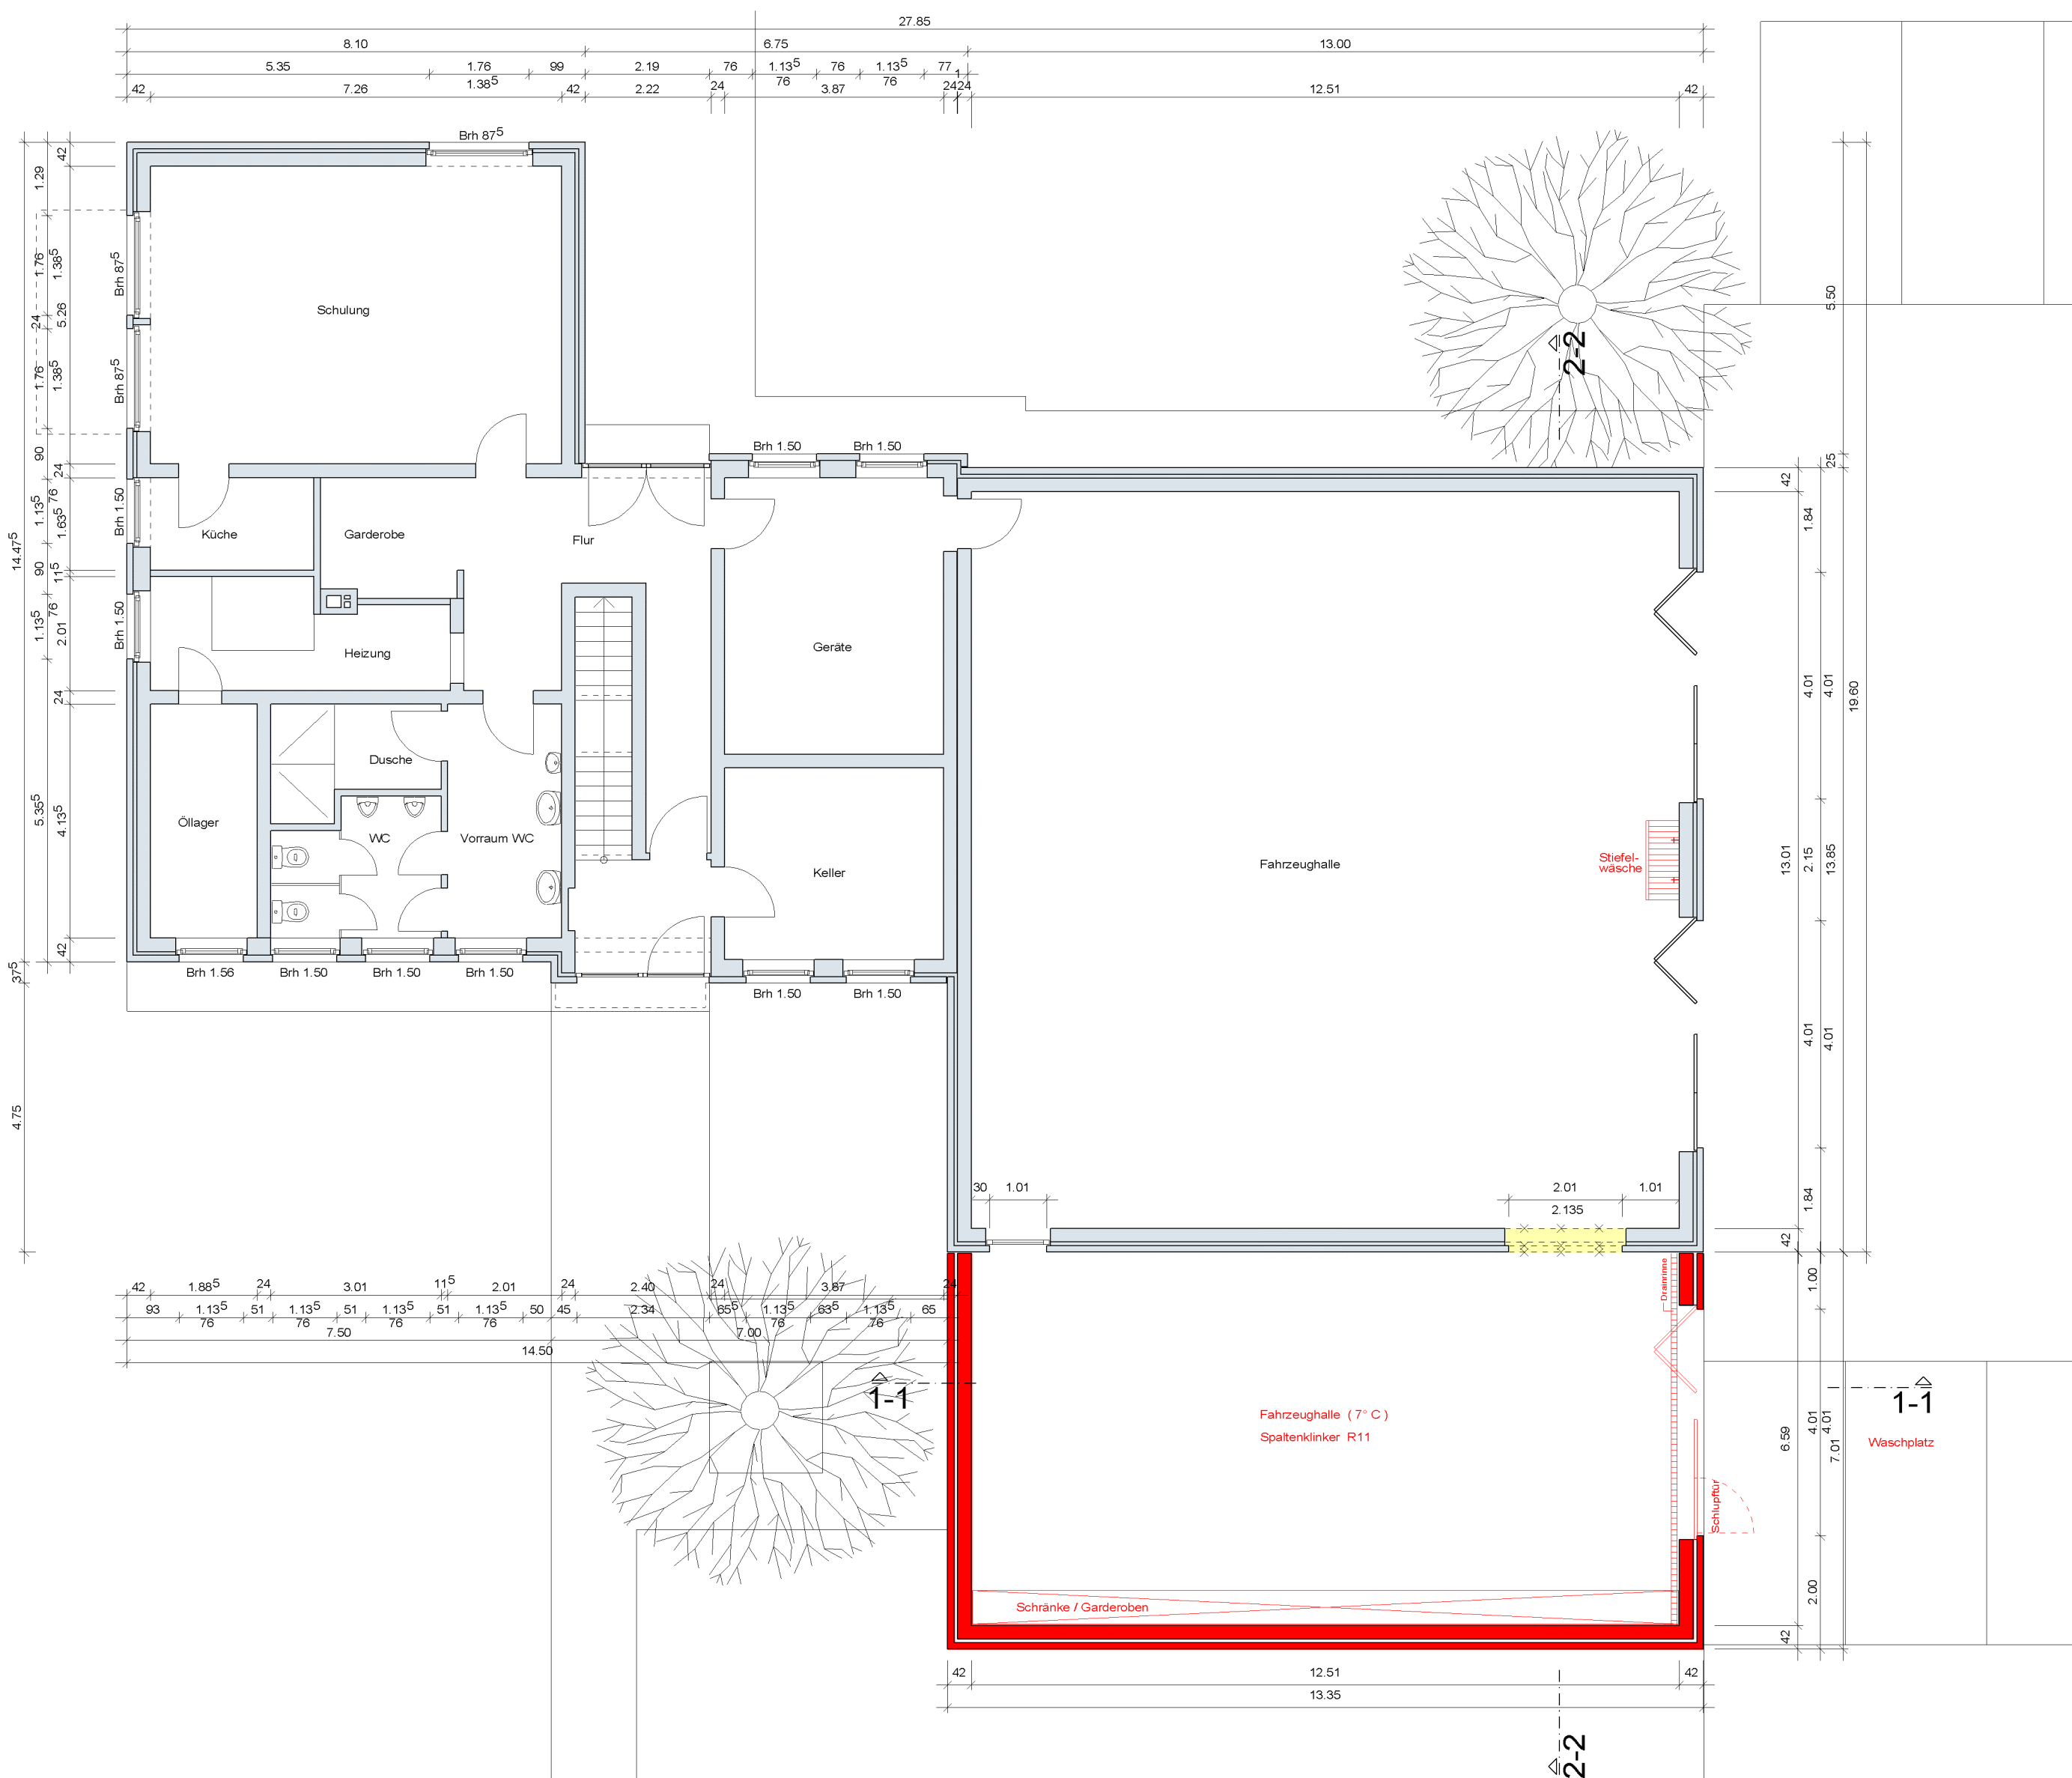

# LEGENDE:

- Bestand
- Abbruch
- neue Bauteile

| Datum      |          | Art der Änderung:                                                                                     |
|------------|----------|---|
| Nr         | Name     |   |
| 12.04.2011 |          |   |
| 1.         | Beckmann |   |
|            |          |   |
|            |          | In der Erweiterung Fahrzeughallentor um 50 cm nach rechts versetzt, Schlupftür und Drainrinne ergänzt |
|            |          |   |
|            |          |   |
| Aktueller Ausdruck: 12.04.2011 |                      |
|--------------------------------|----------------------|
| 12.04.2011                     | Übernahme Änderung 1 |
|                                |                      |
|                                |                      |
LAGEPLAN M. 1:1000



Standortnummer: 0239

BAUANTRAG

B/0

ERDGESCHOSS

Maßstab 1: 100

Plan-Datum 25.03.2011

Änderungsnummer: 12.04.11

mit aktuellem Ausdruck vom:

Projektverzeichnis: P:\V24\0239-018800210\23-40-Hochbau

Datei: fwgh-gremm-erw2011.pro /EWGD

Zeichner/in: Hageney

Architektur und Projektsteuerung

Zeichner/in: Hageney

Bauen im Bestand

Projektleiter

Fachstellenleiter/Abteilungsleiter

Baumgartner

Schniedenharn/München

Amtsleiter / Technischer Leiter

Nienaber/ Michel

Haustechnisches Gebäudemanagement

Bedarfsamt

STADT MÜNSTER

AMT FÜR IMMOBILIENMANAGEMENT

Hochbautechnisches Gebäudemanagement

FEUERWEHRGERÄTEHAUS GREMMENDORF

ERBDROSTENWEG 21

48167 MÜNSTER