


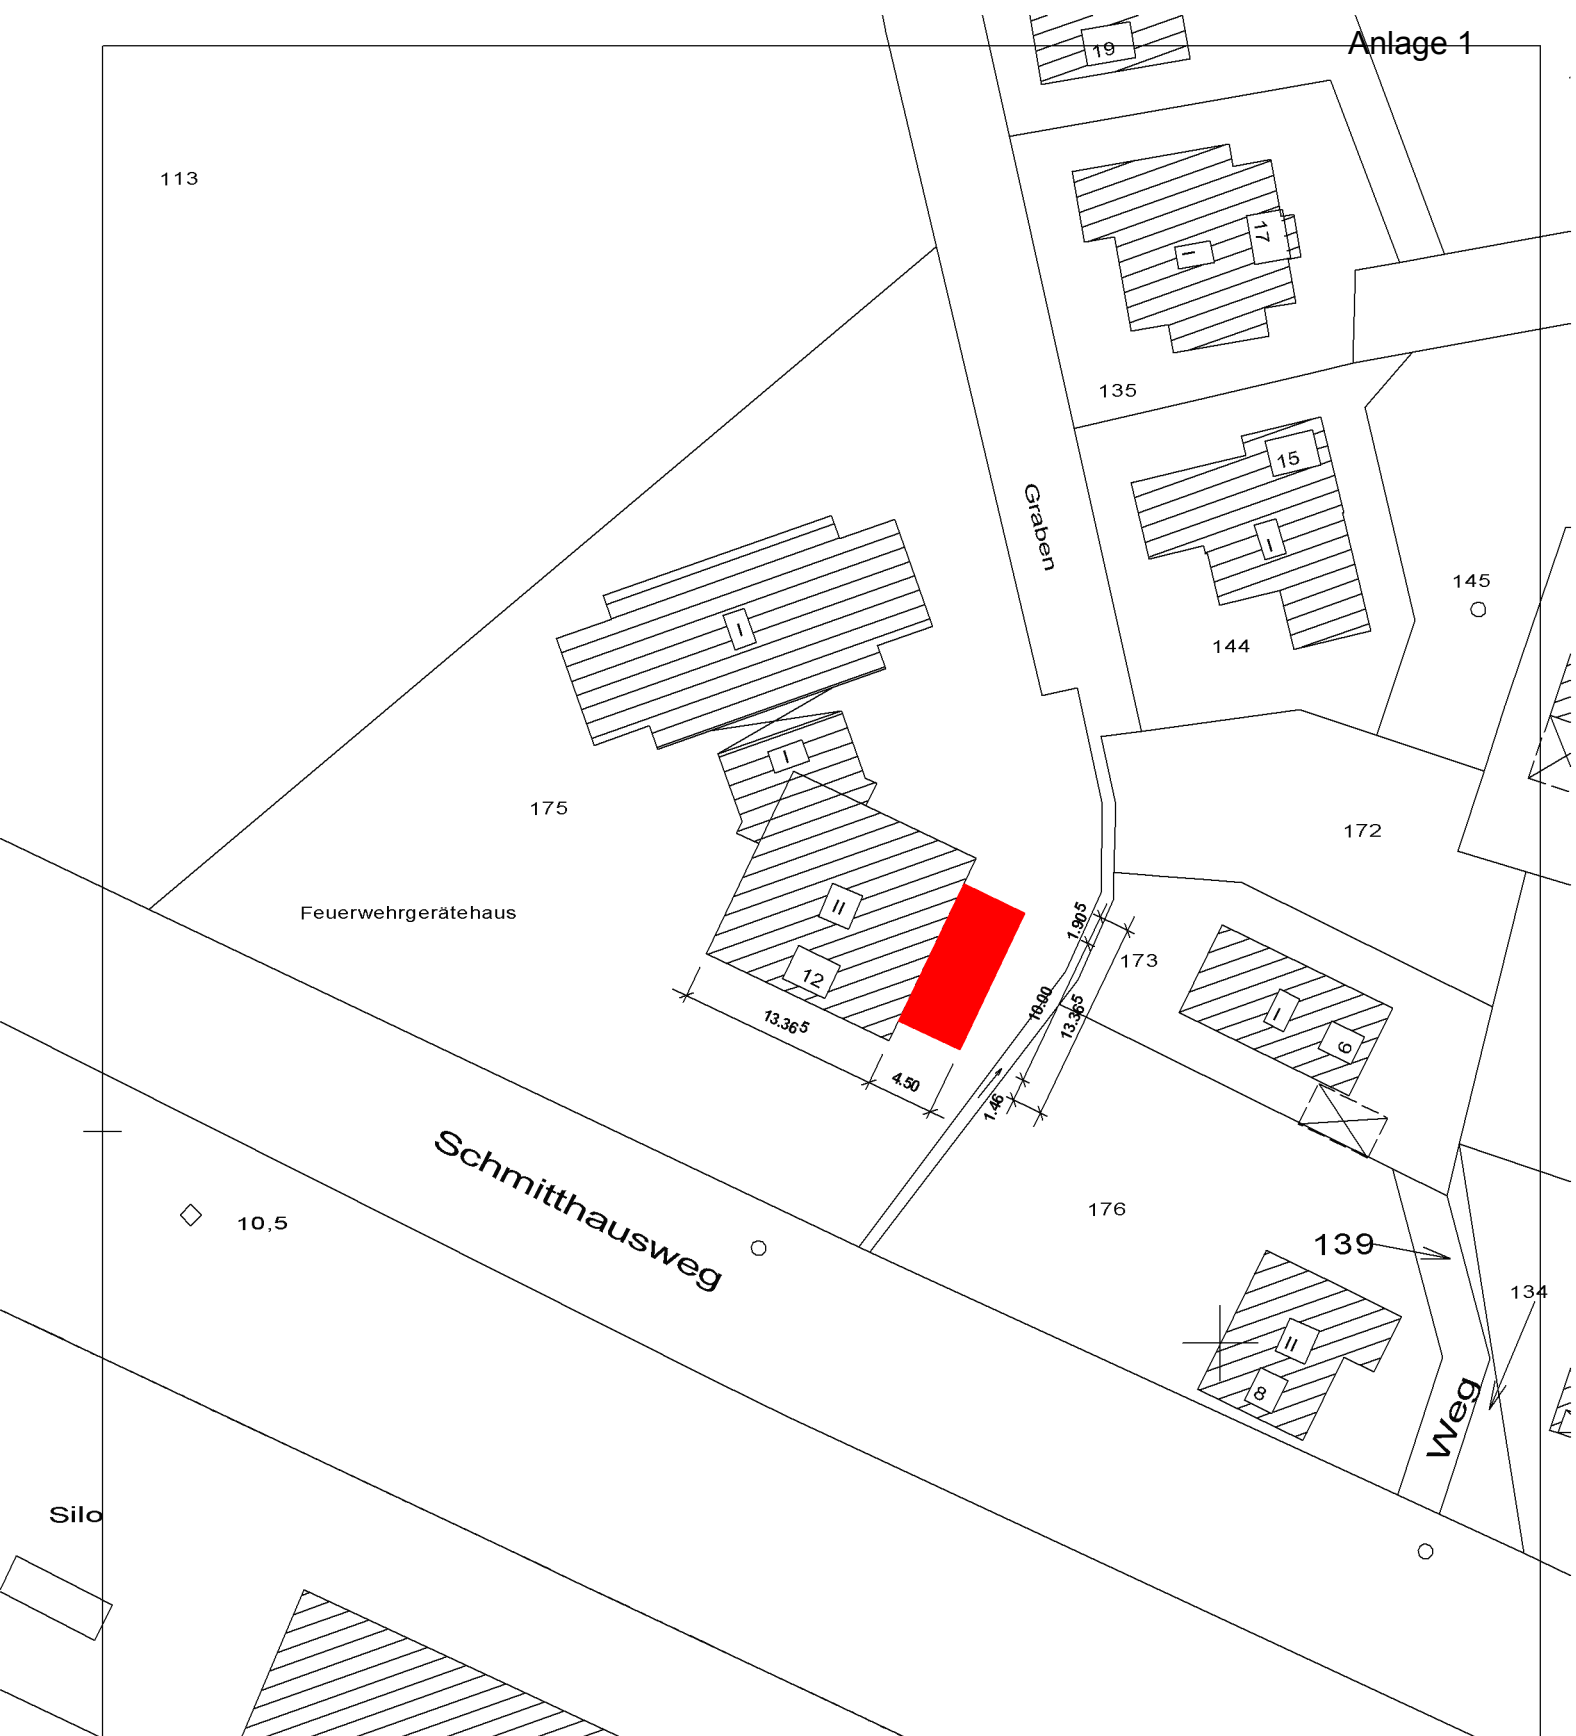

Standortnummer: 0685		PLANUNG		
Lap/0	LAGEPLAN	STADT  MÜNSTER		
Maßstab 1: 500	Änderungsnummer:	AMT FÜR IMMOBILIENMANAGEMENT Hochbautechnisches Gebäudemanagement		
Plan-Datum 30.05.11	mit aktuellem Ausdruck vom:			
Projektverzeichnis:		FEUERWEHRGERÄTEHAUS NIEBERGE - HÄGER SCHMITTHAUSWEG 12 48161 MÜNSTER ERWEITERUNG DER FAHRZEUGHALLE		
Datei: fwgh-nien-haeger.pro./FVNH				PLAN/ Lageplan500
Zeichnerin	Architektur und Projektsteuerung			
Zeichnerin	Bauen im Bestand			
Hageney	Baumgärtner			
Projektleiter	Fachstellenleiter/Abteilungsleiter			
Baumgärtner	Schriedenharn/Münken			
Amtsleiter / Technischer Leiter				
Nienaber/ Michel				
Haustechnisches Gebäudemanagement				
Bedarfsamt				