
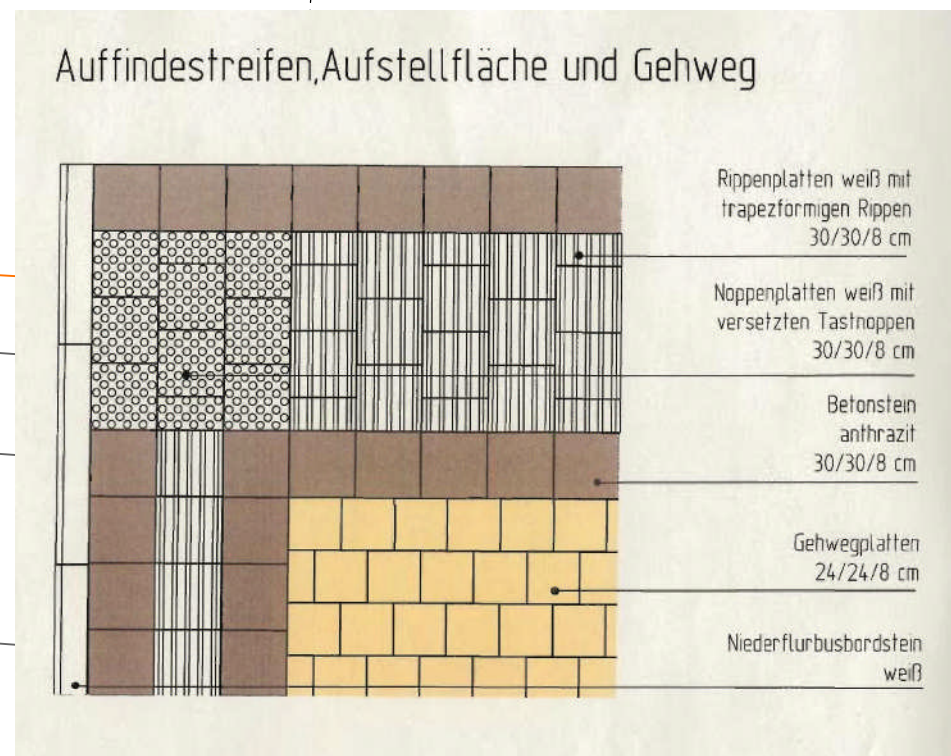


 

- Legende :**
- vorhanden :**
- 1 Asphaltbeton
 - 2 Gehwegplatten
 - 3 Betonpflaster grau 21/10, 5/8 cm
 - 4 Betonstein rot 21/10, 5/8 cm
 - 11 Verbundsteinpflaster grau mit Fuge
 - 12 Grünfläche
- geplant :**
- 1 Fräsen + Deckenüberzug
 - 1a Asphaltbeton - Vollausbau
 - 1b Gesteinskörnung aus Stahlwerksschlacke
 - 2 Gehwegplatten 24/24/8 cm
 - 3a Betonsteinpflaster grau 20/10/8 cm
 - 3b Betonsteinpflaster anthrazit 20/10/8 cm
 - 4a Betonsteinpflaster rot 20/10/8 cm
 - 4b Betonsteinpflaster grau mit Fuge
 - 10 Grünfläche
 - 11a Betonplatten anthrazit 30/30/8 cm
 - 11b Noppenplatten weiß 30/30/8 cm
 - 12a Rippplatten weiß 30/30/8 cm
- Symbole:**
- Baum
 - Seitenablauf
 - Rinnenablauf
 - vorh. Leuchte
 - vorh. Höhen
- Legende:**
- Seitenablauf
 - Rinnenablauf
 - Aufsatzleuchte
 - gepl. Höhen
 - zu erneuernde Leitungen

5			
4			
3			
2			
1			
Nr.	Art der Änderung	Name	Datum

Name	Datum
bearbeitet	Marciniak 26.07.2011
gezeichnet	Marciniak 26.07.2011
geprüft:	O.Timm 26.07.2011

Projekt Nr.: 00.020.Hi
Plan Nr.: 10150
Blatt Nr.: 3 (3)
Str. Schlüssel:
Anlage Nr.:

STADT MÜNSTER

Tiefbauamt
Planung

Osttor
von Glasuritstraße bis Immenkamp

Anlage eines Geh- und Radweges

Lageplan

Maßstab 1 : 250

Datum	Name
bearbeitet	
gezeichnet	
geprüft	

genehmigt :
Münster, den

Tiefbauamt