


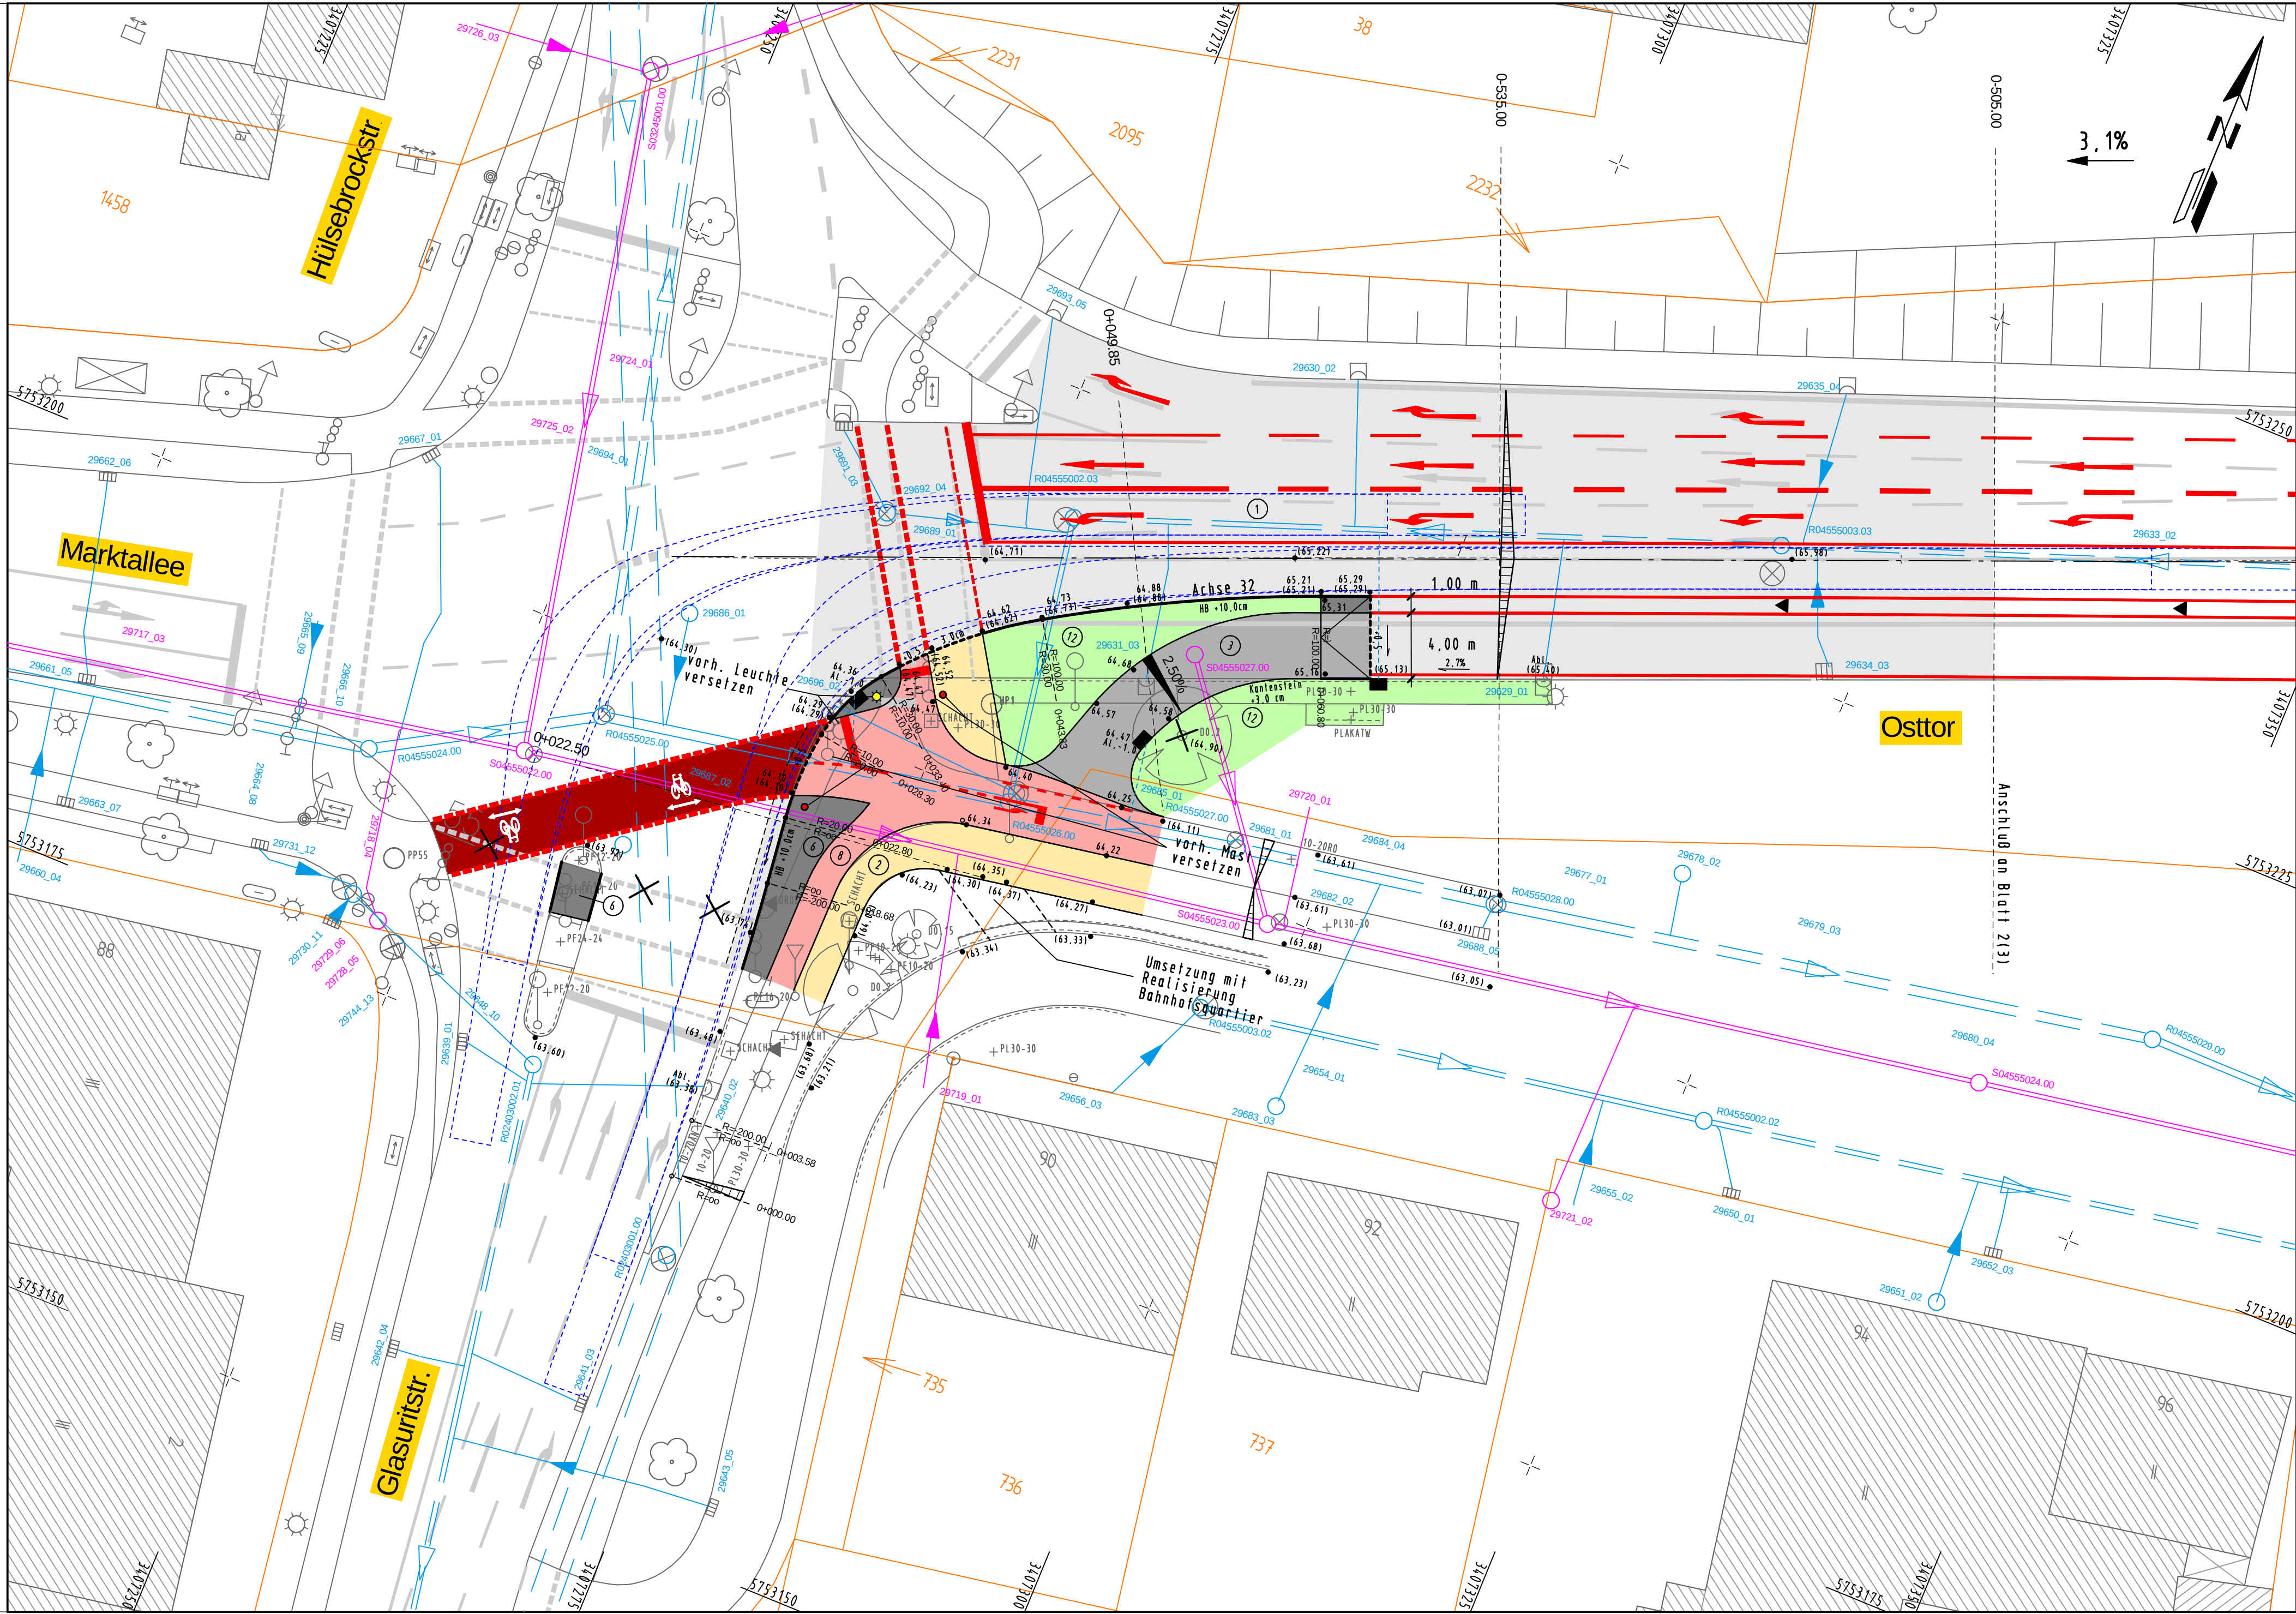

Legende :

vorhanden:

1

Asphaltbelon

2

Gehwegplatten

3

Betonpflaster grau 21/10,5/8 cm

8

Betonstein rot 21/10,5/8 cm

9

komb. Rod.- und Gehweg

11

Verbundsteinpflaster grau mit Fase

12

Grünfläche

Baum

Seitenablauf

Rinnenablauf

vorh. Leuchte

vorh. Höhen

geplant:

1

Fräsen + Deckenüberzug

2

Gehwegplatten 24/24/8 cm

3

Betonsteinpflaster grau 20/10/8 cm

6

Betonsteinpflaster anthrazit 20/10/8 cm

8

Betonsteinpflaster rot 20/10/8 cm

11

Verbundsteinpflaster grau mit Fase

12

Grünfläche

13

Natursteinkleinpfl.

Baum

Seitenablauf

Rinnenablauf

Aufsatzleuchte

gepl. Höhen

Hochpunkt

zu erneuernde Leitungen

5			
4			
3			
2			
1			
Nr.	Art der Änderung	Name	Datum

nts Ingenieurgesellschaft Beratende Ingenieure & Stadtplaner Vermessung Straßen- und Verkehrsplanung Bauleitung Stadtplanung Landespflege Siedlungswasserwirtschaft u. Wasserbau Lärmschutz Verkehrstechnik Leitungsdokumentation 48185 Münster, Hansstr. 63, Tel.: 0251/2786-0 Fax: -33 Homepage: www.nts-plan.de e-Mail: info@nts-plan.de		Name	Datum
	bearbeitet	Marciniak	26.07.2011
	gezeichnet	Marciniak	26.07.2011
	geprüft:	O.Timm	26.07.2011

Projekt Nr.: 00 /020 Hi
Plan Nr.: 10150
Blatt Nr.: 1 (3)
Str. Schlüssel:
Anlage Nr.:

STADT MÜNSTER

Tiefbauamt
Planung

Osttor
von Glasuritstraße bis Immenkamp

Anlage eines Geh - und Radweges

Lageplan

Maßstab 1 : 250

	Datum	Name
bearbeitet		
gezeichnet		
geprüft		

genehmigt :
Münster, den

Tiefbauamt