


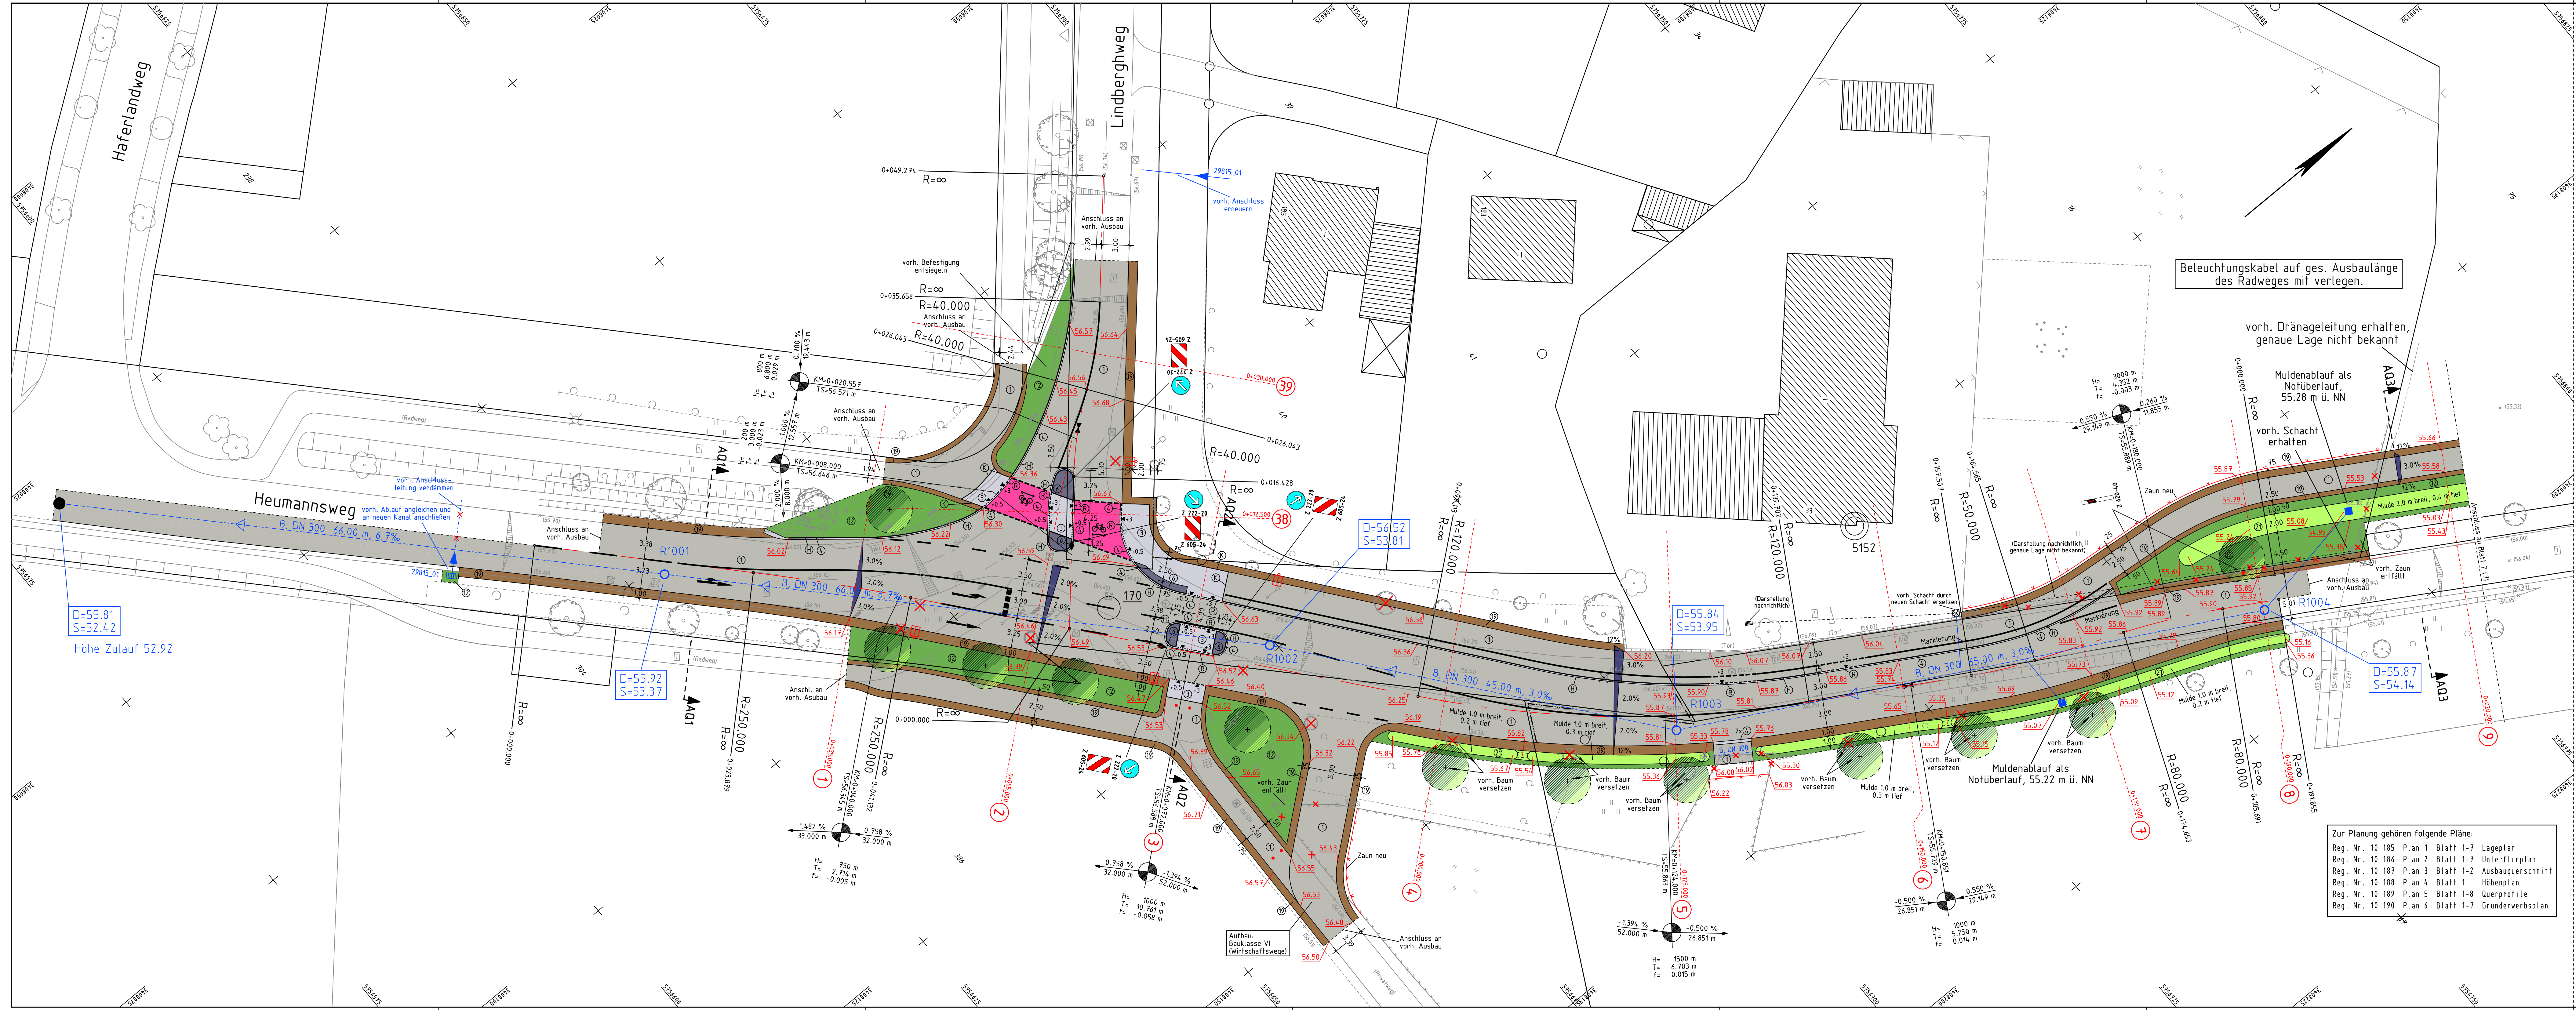

Legende :

vorh. Material	gepl. Material
1 Asphaltbeton	1 Asphaltbeton
2 Gehwegplatten 30/30	2 Betonsteinpfl. anth. 20/10/8
3 Betonsteinpfl. anth. 20/10	3 Betonsteinpfl. grau 16/16/14
4 Betonsteinpfl. anth. 16/16	4 Betonsteinpfl. anth. 20/10/8
5 Betonsteinpfl. anth. 20/10	5 Grünfläche
6 Betonsteinpfl. weiss	6 Bankette
7 Grün	7 Deckschicht ohne Bindemittel
8 3-reihige Rinne	8 Mulde
9 HB + 1-reihige Rinne	9 Hochbordstein 15/30/100
10 HB + 2-reihige Rinne	10 abgesenkter Hochbordstein (Hofstein) 15/20 r=2
11 Betonrinne 50	11 Schotter
12 Schotter	12 unbefestigt
13 SB + 1-reihige Rinne	13 Winkelkannte 27/22/6/50
14 Beton	14 Kantenstein 25/6/100

gepl. Baum

gepl. Rinnenablauf

gepl. Seitenablauf

gepl. Absperrrösten

gepl. Leitpfosten

gepl. Absenkung h=3.0 cm

gepl. Absenkung h=0.5 cm

gepl. Zaun

gepl. Leuchte

gepl. Höhen:

54.12 Rinne, Asphalt, Pflaster

54.20 OK Bord / Kantenstein

5			
4			
3			
2			
1			
Nr.	Art der Änderung	Datum	Name

Erneuerungsplanung

p.Nelle INGENIEURGESELLSCHAFT

Rektorsweg 106
48159 Münster
Telefon (0251) 924 339 - 0
Fax (0251) 239 77 79

Strassenplanung
Vermessung
Landschaftsplanung
Bauleitung
Leistungsdokumentation
GVD

bearbeitet	Datum	Name
gezeichnet	April 2011	Walters
geprüft		

STADT MÜNSTER

Tiefbauamt

Planung

Projekt Nr.: 10 185
Plan Nr.: 1 (7)
Str. Schlüssel: 1
Anlage Nr.: 1

Lageplan

Maßstab: 1:250
Lageplan 1: 250
Längen 1: / Höhen 1:

Datum: Name: Wittkamp

bearbeitet: gezeichnet: geprüft:

genehmigt: Münster, den:

i. A. Tiefbauamt

Heumannsweg / Schmittingheide

gemeinsamer Zweirichtungs- und Radweg zwischen den Knotenpunkten Lindberghweg / Heumannsweg und Hegerskamp / Schmittingheide

Stand: 10.08.2011