


# Entwurf Boelkeweg

## Legende

- 55,72 Bestandshöhe
- 56,14 Planungshöhe
- ⊗ Schachthöhe
- Zaunhöhe 1,20 m
- Zaunhöhe 2,00 m
- Zaunhöhe 4,00 m
- ⊙ Straßenleuchten (Bestand)

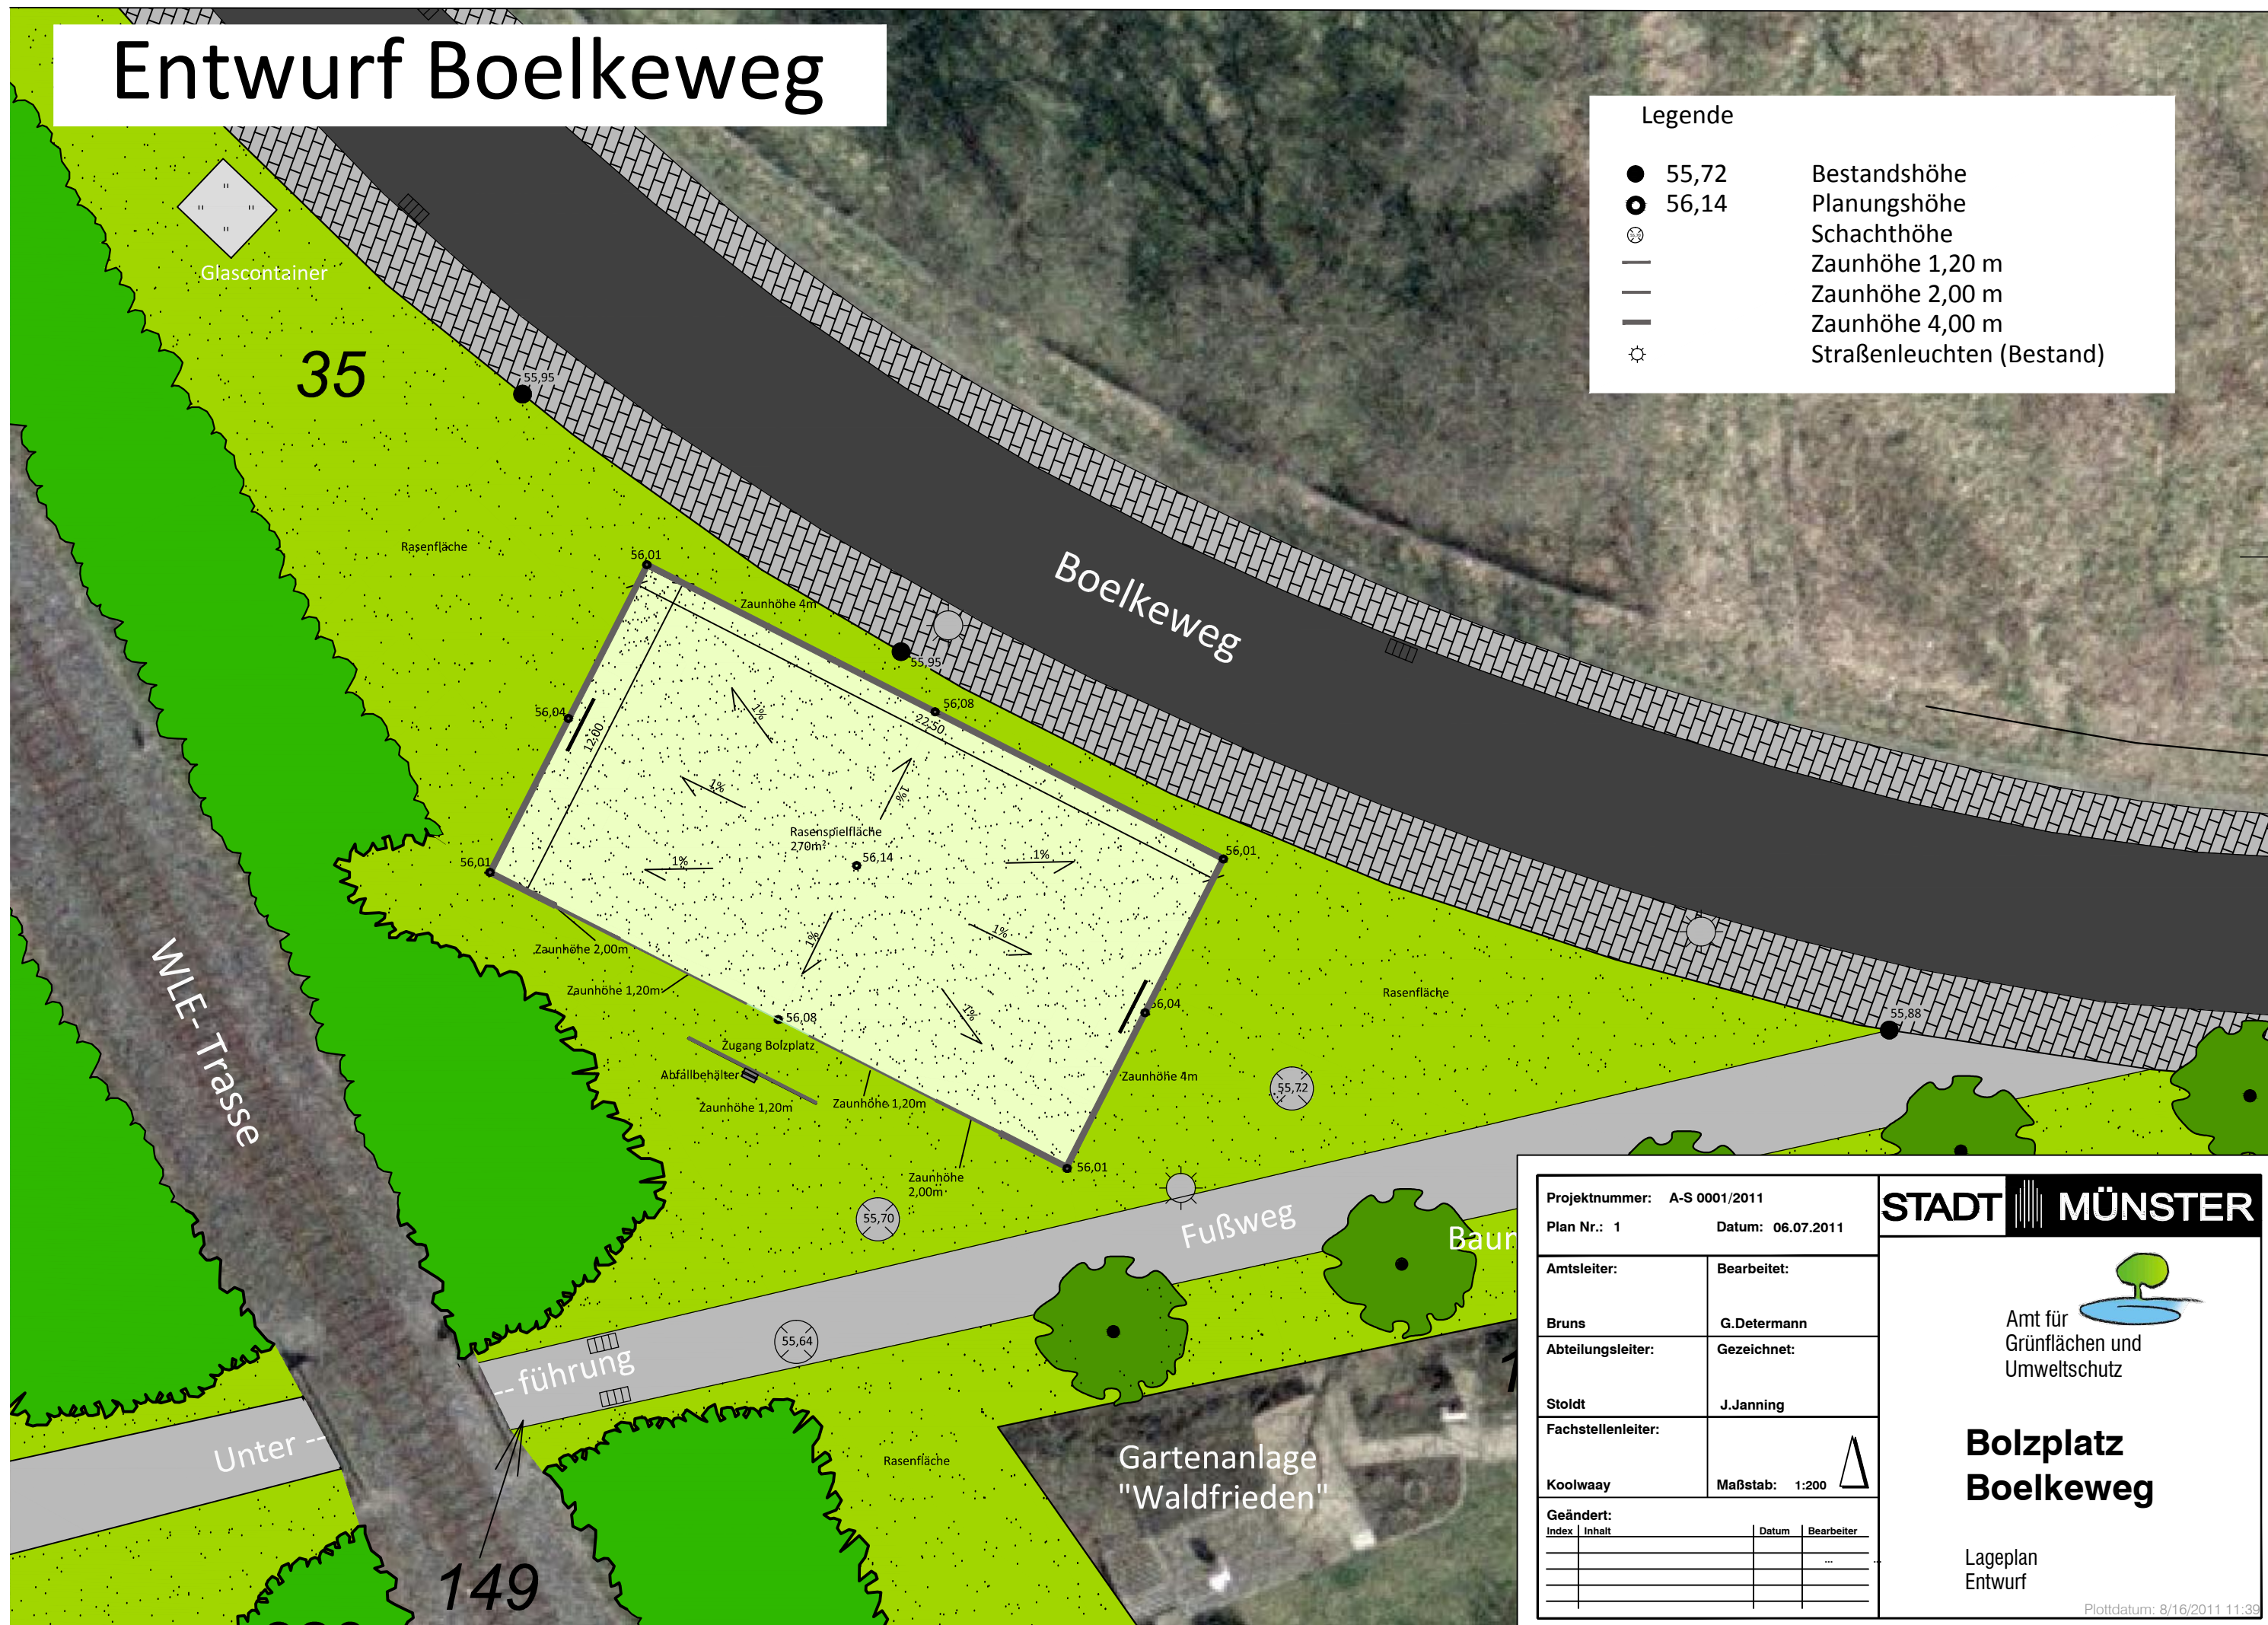

Projektnummer: A-S 0001/2011

Plan Nr.: 1

Datum: 06.07.2011

Amtsleiter:

Bruns

Abteilungsleiter:

Stoldt

Fachstellenleiter:

Koolwaay

Bearbeitet:

G.Determann

Gezeichnet:

J.Janning

Maßstab: 1:200

Geändert:

| Index | Inhalt | Datum | Bearbeiter |
|-------|--------|-------|------------|
|       |        |       |            |
|       |        |       |            |
|       |        |       |            |
|       |        |       |            |

STADT MÜNSTER



Amt für  
Grünflächen und  
Umweltschutz

**Bolzplatz  
Boelkeweg**

Lageplan  
Entwurf

Plottdatum: 8/16/2011 11:39