



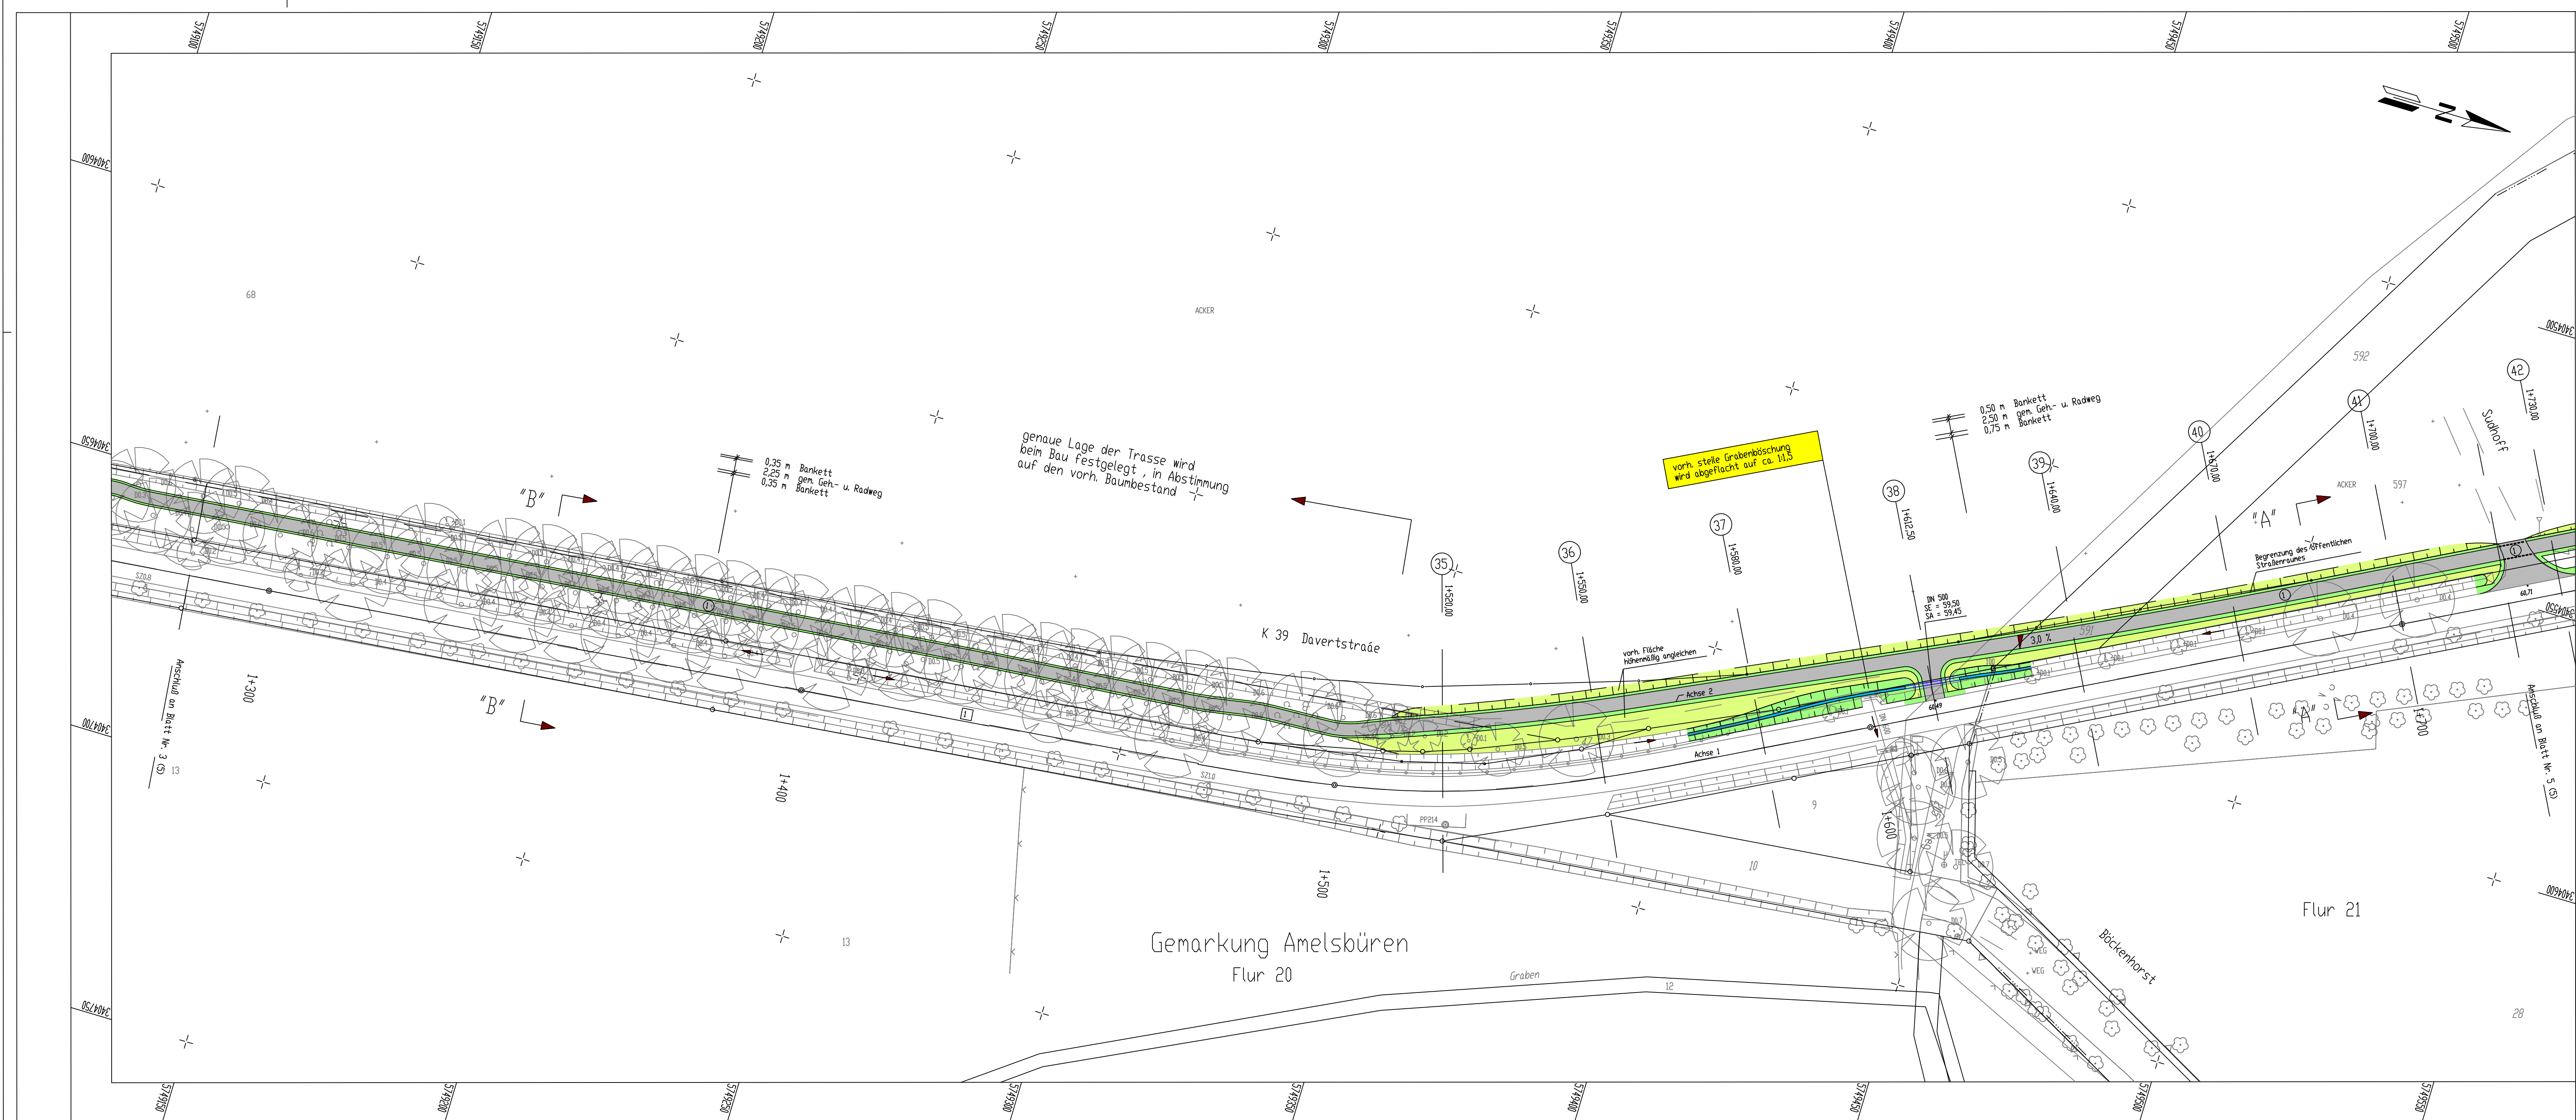

- Legende
- vorhanden:

 - 1 Asphaltbeton
 - 2 Gehwegplatten
 - 12 Grünfläche
- geplant:

 - 1 Asphaltbeton
 - 2 Gehwegplatten 24/24/8 cm
 - 4 Betonsteinpfl. grau 16/16/14 cm
 - 6 Betonsteinpfl. anthrazit 20/10/8 cm
 - 12 Grünfläche

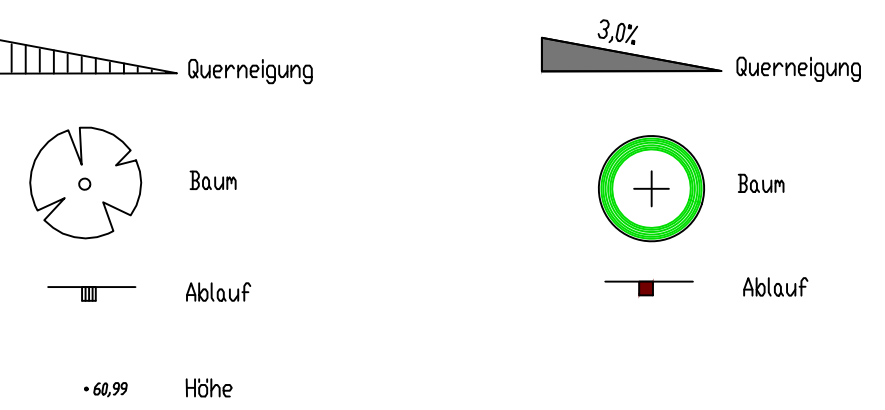

5			
4			
3			
2			
1			
Nr.	Art der Änderung	Datum	Name

Ingenieurgesellschaft - Beratende Ingenieure - Stadtplaner
Straßenbau- und Verkehrsplanung, Verkehrstechnik
Vermessung und Leitungsdokumentation, Siedlungswasserwirtschaft und Wasserbau,
Lärmschutz, Bauleitung, Architektur und Stadtplanung, Landespflege, Schulungen
48165 Münster, Hansestraße 63, Tel. 02501/2760-0, Fax: 33, eMail info@nts-plande

Unterlage :
Blatt Nr. : 4 (5)
Reg. Nr. : 9380



Lageplan

	Maßstab 1 : 500	
	Datum	Name
bearbeitet	Dkt. 2004	Marciniak
gezeichnet	Dkt. 2004	Marciniak
geprüft	Dkt. 2004	H.Timm
Genehmigt : Münster , den 25.05.2005		
IA. gez. Garbe Abt. Straßen- und Brückenbau		

gem. Geh. - u. Radweg
Davertstraße
vom Witterbäumer Weg
(Stadtgrenze)
bis zum Bpl.Nr.416
in Amelsbüren