


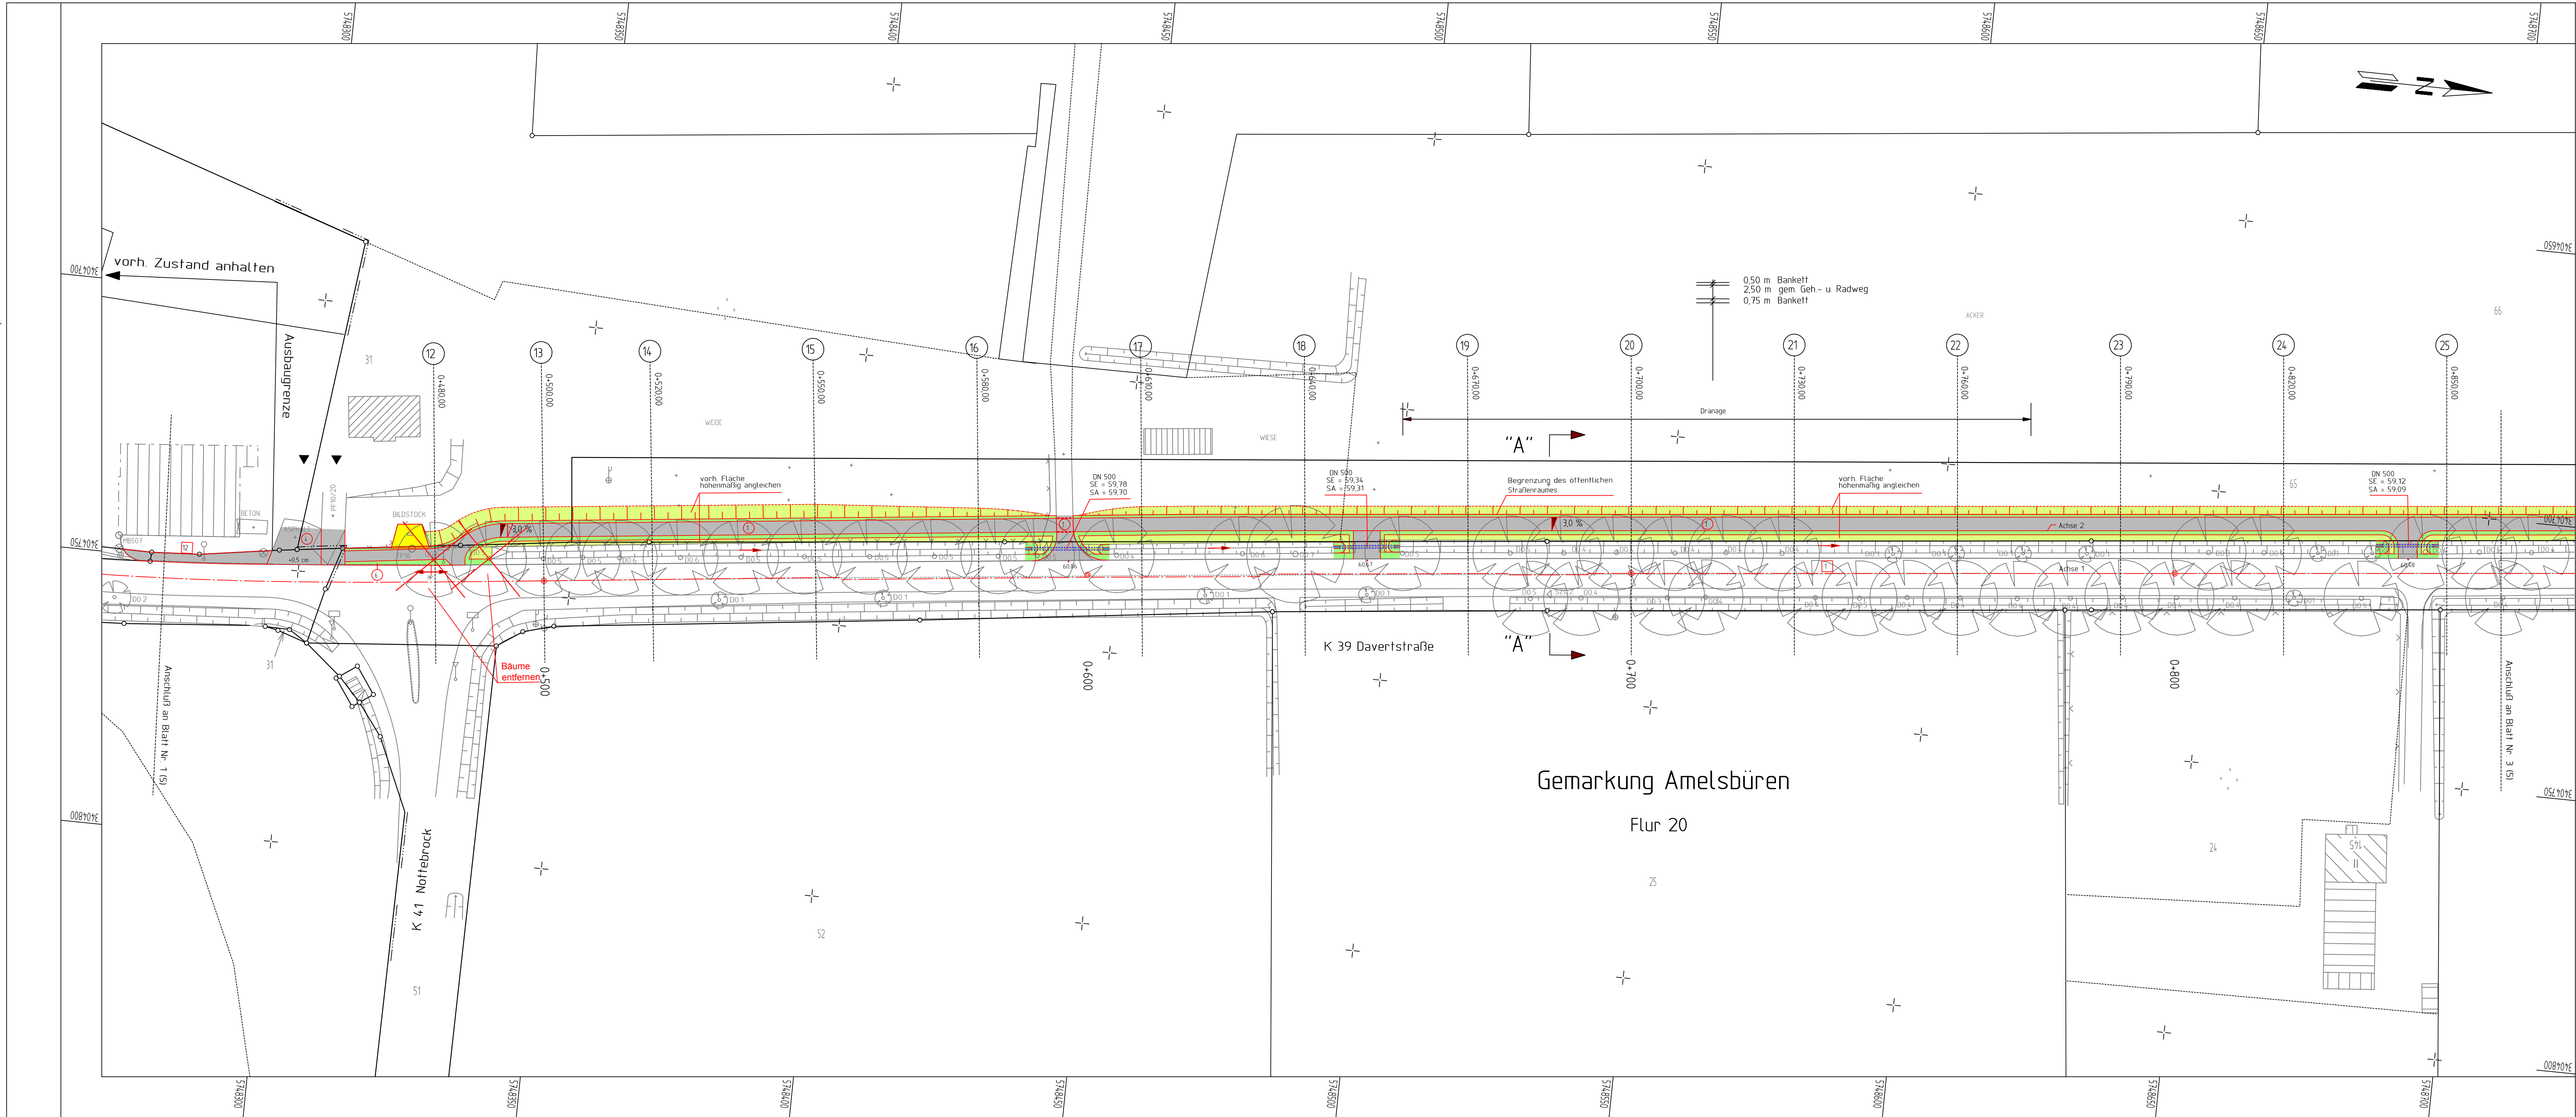

Legende

vorhanden:

- 1 Asphaltbeton
- 2 Gehwegplatten
- 12 Grünfläche

geplant:

- 1 Asphaltbeton
- 2 Gehwegplatten 24/24/8 cm
- 4 Betonstempfl. grau 16/16/14 cm
- 5 Betonstempfl. anthrazit 20/10/8 cm
- 12 Grünfläche

Querneigung

3.0%

Baum

Ablauf

Höhe

5			
4			
3			
2			
1	geändert Höhe Bildstock	04.10.11	Nie
Nr.	Art der Änderung	Datum	Name

Ingenieurgesellschaft

nts

Vermessung und Leitungsdokumentation
Landespflege, Schulungen
48165 Münster, Harenstraße 63, Tel. 025127260-0

Beratende Ingenieure

Straßenbau- und Verkehrsplanung, Verkehrstechnik
Siedlungswasserwirtschaft und Wasserbau
Architektur und Stadtplanung
Fax: 33. 0251. 27260-4

Stadtplaner

Unterlage :

Blatt Nr. : 2 (5)

Reg. Nr. : 9380

Lageplan

Maßstab

1 : 500

	Datum	Name
bearbeitet	Okt. 2004	Marciniak
gezeichnet	Okt. 2004	Marciniak
geprüft	Okt. 2004	H. Timm

Genehmigt
Münster, den 25.05.2005

i.A. gez. Garbe
Abt. Straßen- und Brückenbau

STADT MÜNSTER

Tiefbauamt
Planung

gem. Geh. - u. Radweg
Davertstraße
vom Wittererbäumer Weg
(Stadtgrenze)
bis zum Bpt.Nr.416
in Amelsbüren