




Anlage zur Vorlage V/0062/2012

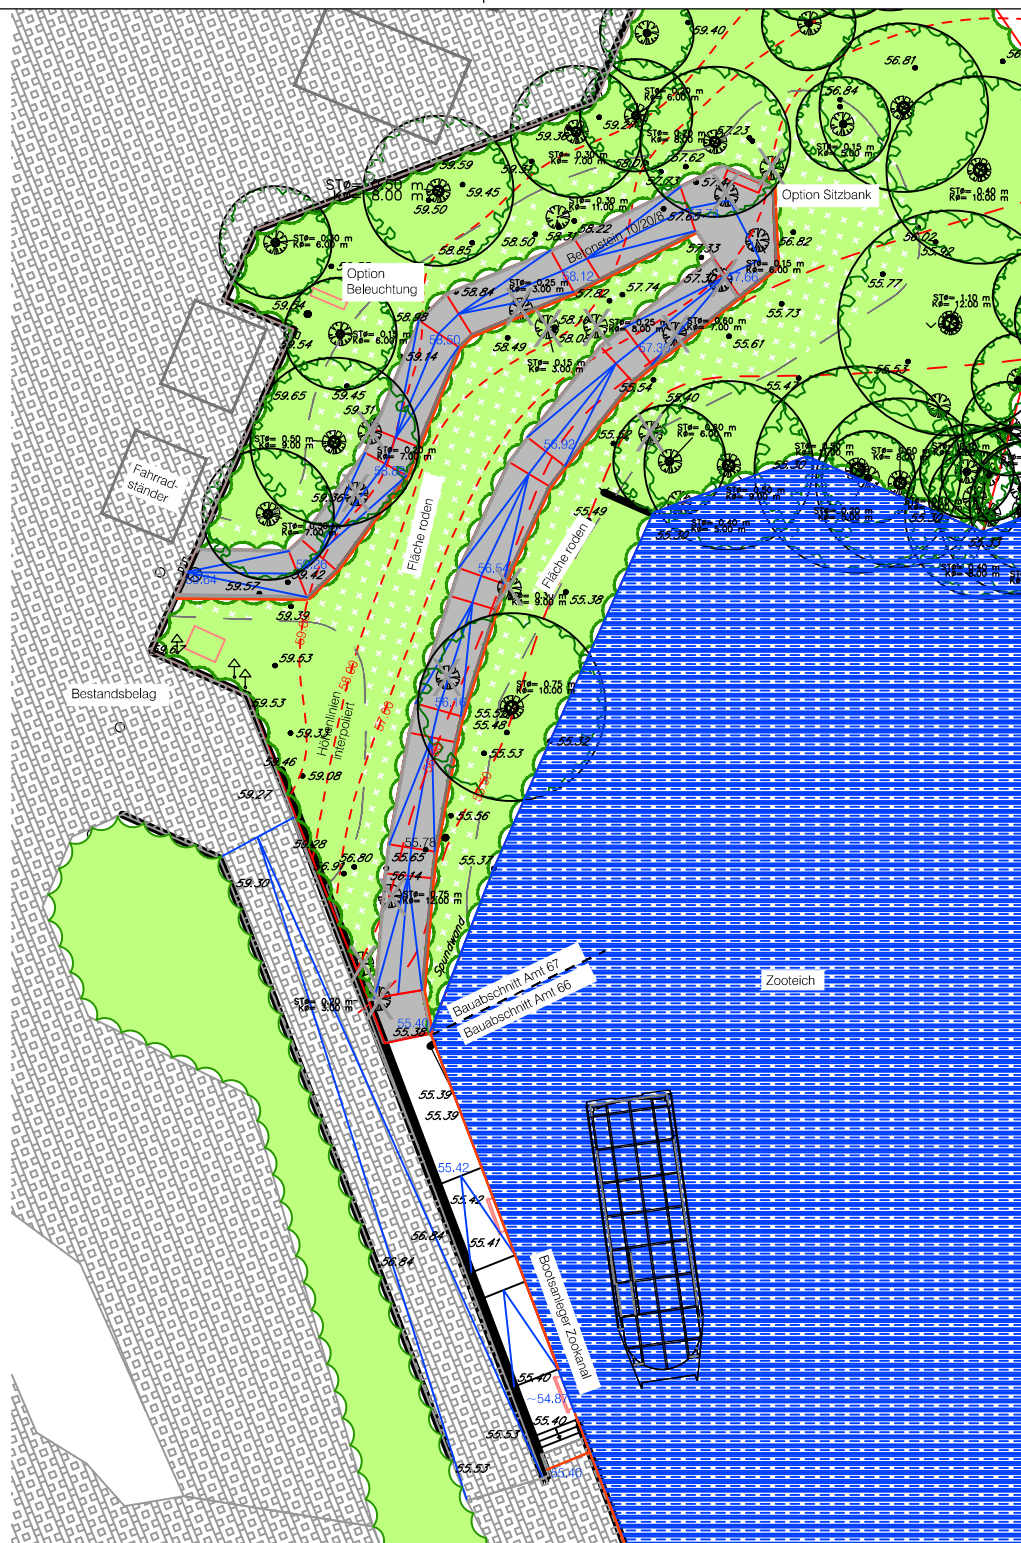

Projektnummer:		Datum: 18.01.2012	
Plan Nr.: G 102.99			
Amtsleiter:	Bearbeitet:		
gez. Bruns	gez. G. Determann		
Abteilungsleiter:	Gezeichnet:		
gez. Stoldt	G. Determann		
Fachstellenleiter:	 Maßstab: 1:200		
gez. Koolwaay			
Geändert:		Datum	Bearbeiter
Index	Inhalt	...	...

STADT MÜNSTER


Amt für Grünflächen und Umweltschutz

Aasee Zookanal

Barrierefreier Bootsanleger

Lageplan Entwurf