


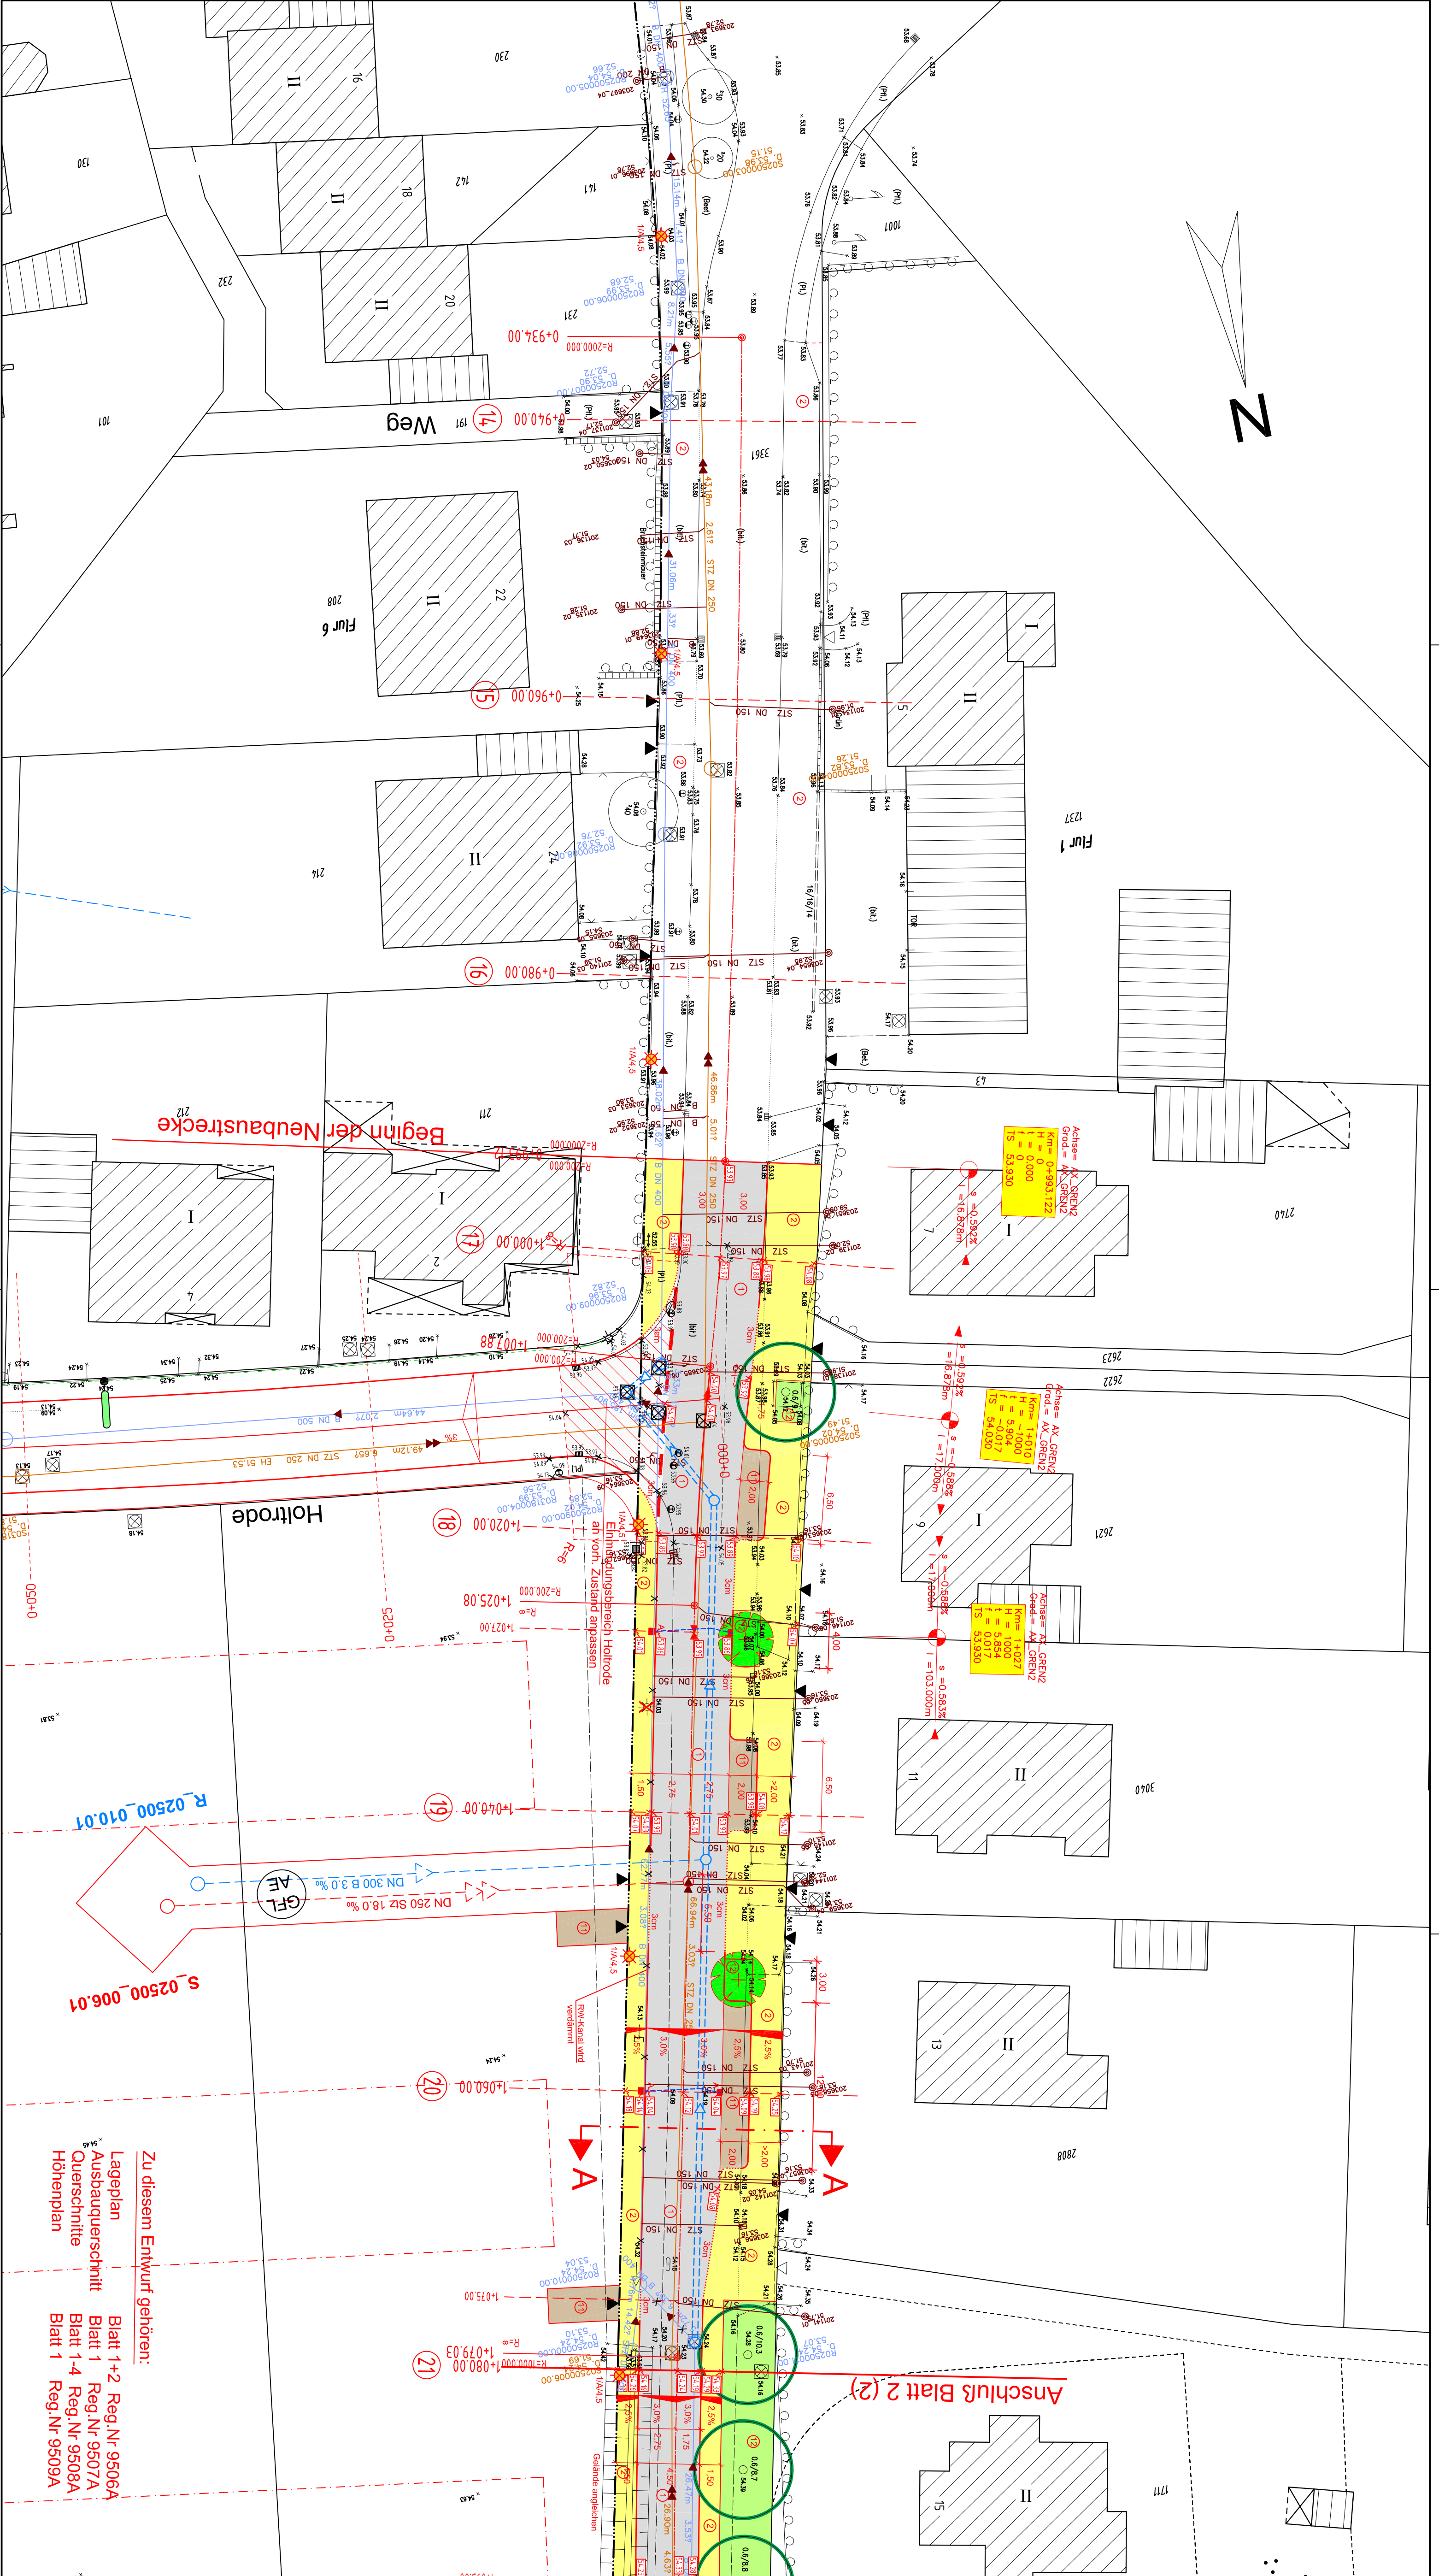

Legende:

vorhanden:

geplant:

- 1 Asphaltbelton
- 2 Gehwegplatten
- 3 Betonstein grau 16/16/14
- 4 Betonstein grau 20/10/8
- 5 Betonstein anthr. 20/10/8
- 6 Betonstein rot 20/10/8
- 7 Verbundsteinpflaster grau
- 8 Grünfläche
- 9 Baum vorhanden (bleibt erhalten)
- 10 Höhe vorhanden
- 11 Ablauf vorhanden
- 12 vorh. Zutritt
- 13 vorh. Zugang
- 14 Fairbahn Asphaltbelton, Vollausbau
- 15 Platten 24/24/8cm, grau ohne Fasse
- 16 Betonsteinpflaster 20/10/8cm, grau ohne Fasse
- 17 Betonstein anthr. 16/16/14cm, grau ohne Fasse
- 18 Betonsteinpflaster 20/10/8cm, anthrazit mit Fasse und Absandhalten
- 19 Betonverbundsteinpflaster, grau H-Profll 20/16,5/6cm, mit Fasse
- 20 Grünflächen
- 21 Baum vorhanden entfällt
- 22 Baum geplant (Titla cordata Greenspire 4xv, mdb 20-25)
- 23 Höhe geplant
- 24 gepl. Rinnehoch-/tiefpunkt
- 25 Ablauf geplant mit Anschlussleitung

Beleuchtung:

vorh. Ausleuchte
gepl. Bechenleuchte 1/A4.5
LPH 4.5m: 2 x 24W
vorh. Leuchte entfällt

Index	Datum	Änderung
G		
F		
E		
D		
C		
B		
A		

Entwurf: **STADT MÜNSTER**
Ingenieur: **STADT MÜNSTER**
Kettler u. Blankengel GmbH
Ingenieur für Straßenbau und Vermessung
Kettlerweg 52 - 48155 Münster
Tel. 0251/384997-0 Fax 0251/384997-99
info@kub-gmbh.de

Projekt-Nr.: 9506A
Plan Nr.: 1 (2)
Blatt Nr.: 02500
Anlage Nr.: 02500

Lageplan

Maßstab: 1:250
Längen: 1:250
Höhen: 1:250
Name: B-Plan Nr. 415
Grenkühlenweg
südlicher Teil

Umbaumaßnahme
Bearbeitet: 02/2012
Gezeichnet: 02/2012
Geprüft: 02/2012
Genehmigt: 08.02.2012
Stadtbezirk Südost
Stadtteil Wolbeck