



gepl. Schächte RW-Kanal	F1.0	F1.0	F1.2	(F1.2)
gepl. Schächte SW-Kanal	F1.0	F1.0	F1.2	(F1.2)

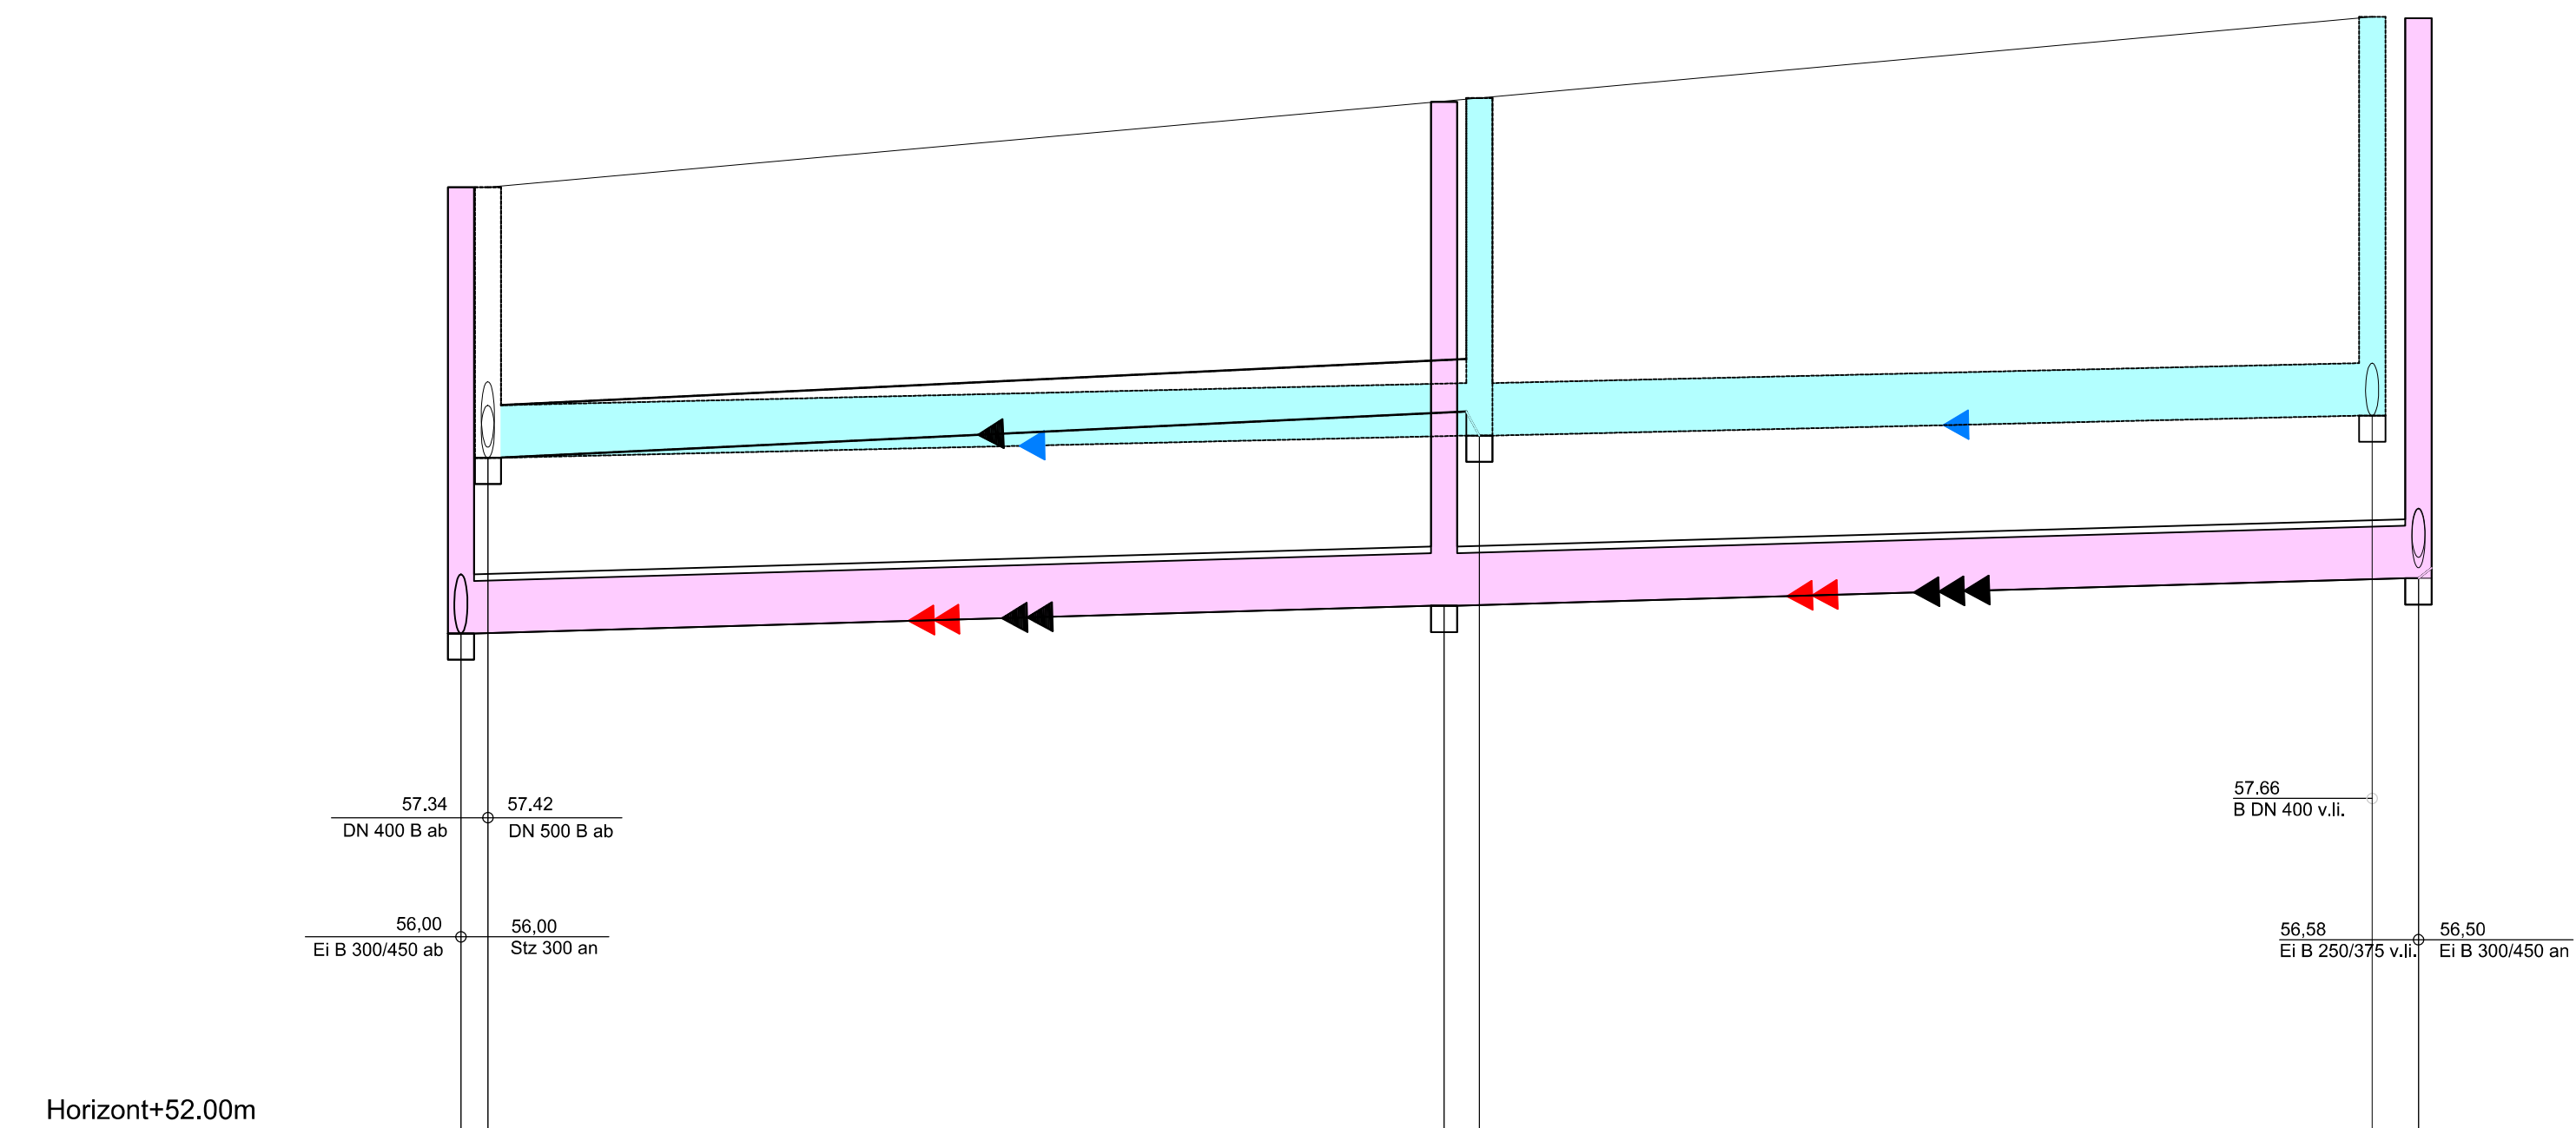


Horizont+52.00m				
Geländehöhe	57.34	57.42	57.66	57.78
Gradiente	56.00	56.00	56.58	56.66
Straßenname	Domplatz			
Schacht Nr.	R01575005.00	R01575006.00	R015750028.00	
RW geplant	DN 400 B	DN 400 B	DN 400 B	
Schachtschle, ø, Material	57.34	57.51	57.66	
RW geplant	DN 400 B	DN 400 B	DN 400 B	
Haltungsschle, Länge, Gefälle	37m 4.5%	34m 4.5%	27m 4.5%	
Schacht Nr.	S01575004.00	M01575005.00	S01575006.00	
SW geplant	DN 400 STZ	DN 400 STZ	DN 400 STZ	
Schachtschle, ø, Material	56.00	56.21	56.42	
SW geplant	DN 400 STZ	DN 400 STZ	DN 400 STZ	
Haltungsschle, Länge, Gefälle	37m 5.6%	37m 5.6%	37m 5.6%	
Schacht Nr.	R01575005.00	R01575006.00		
RW vorhanden	DN 400 B	DN 400 B		
Schachtschle, ø, Material	57.34	57.51		
RW vorhanden	DN 400 B	DN 400 B		
Haltungsschle, Länge, Gefälle	37.75m 9.3%	37.11m 5.3%		
Baujahr / Zustandsklasse				
Schacht Nr.	S01575004.00	M01575005.00	S01575006.00	
SW vorhanden	Ei 300/450 B	Ei 300/450 B	Ei 300/450 B	
Schachtschle, ø, Material	56.00	56.22	56.42	
SW vorhanden	Ei 300/450 B	Ei 300/450 B	Ei 300/450 B	
Haltungsschle, Länge, Gefälle	37.43m 5.9%	37.11m 5.3%	23.05m 3.5%	
Baujahr / Zustandsklasse				

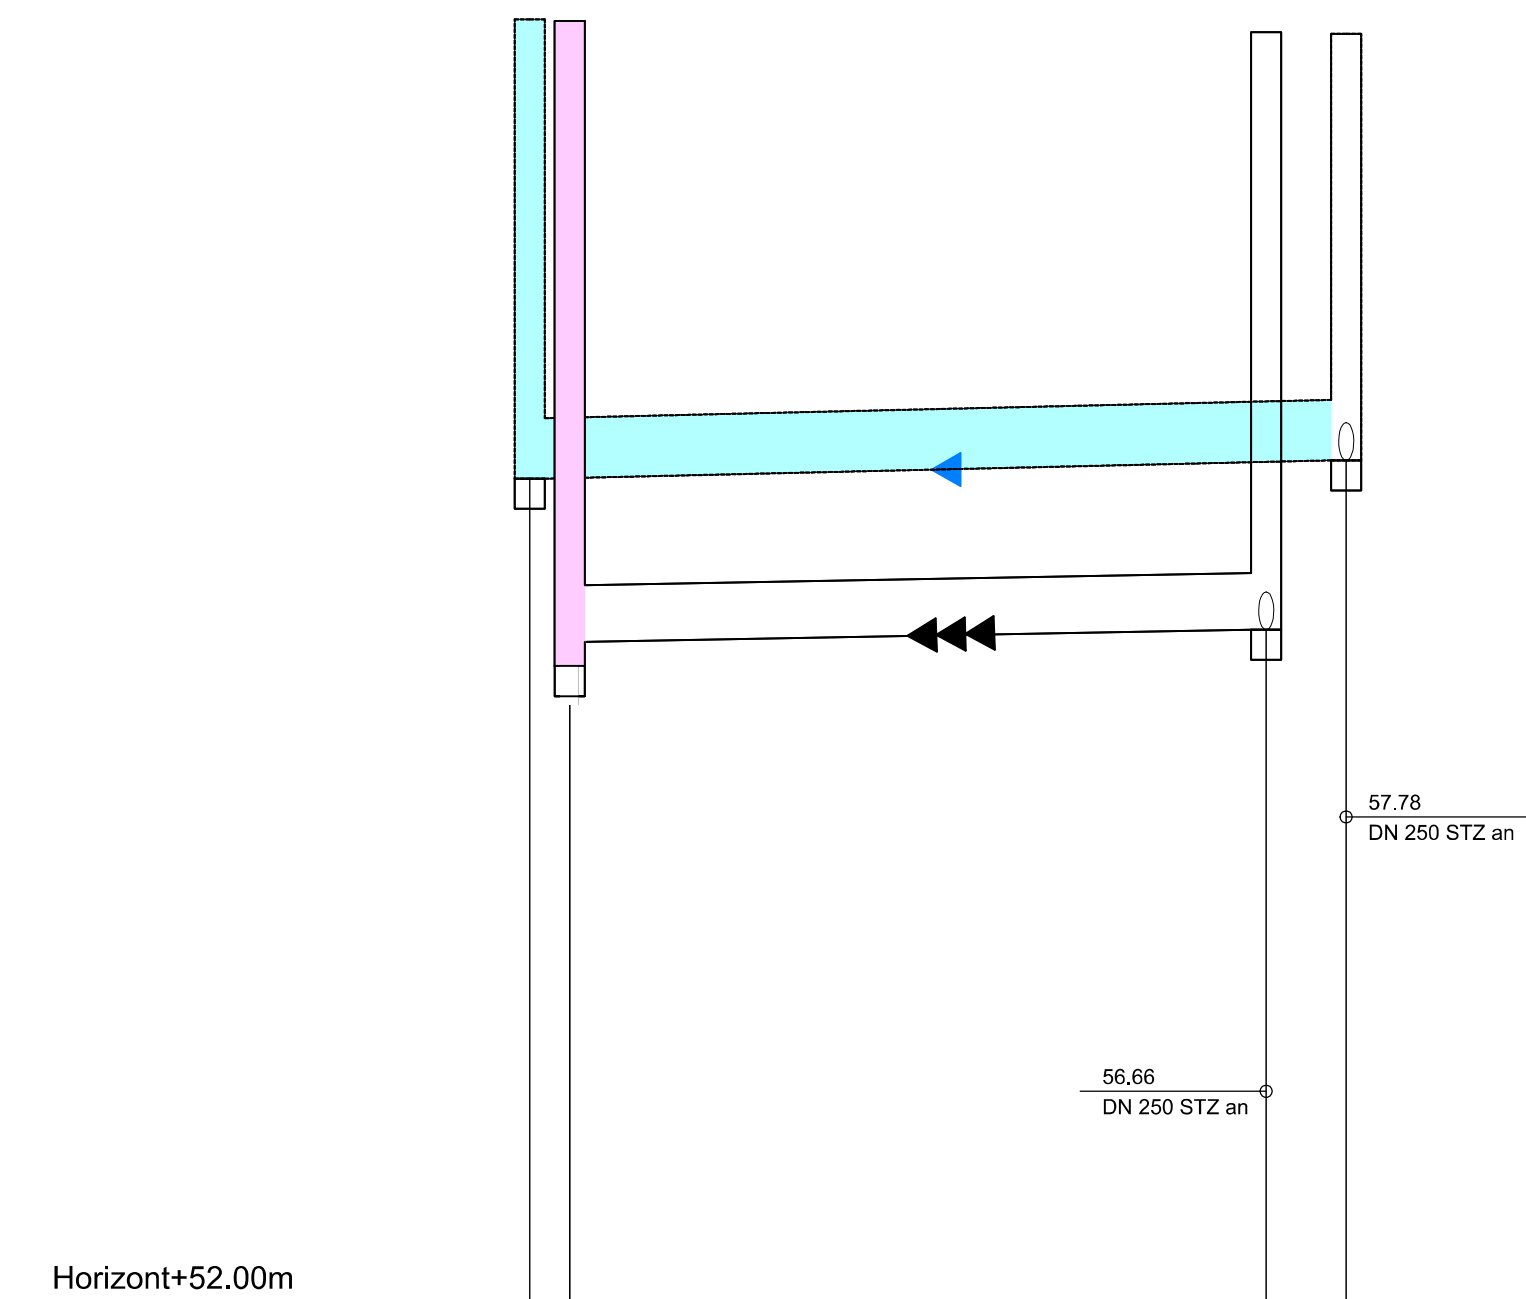

Horizont+52.00m				
Geländehöhe	60.70	60.61	60.61	60.61
Gradiente	60.61	60.61	60.61	60.61
Straßenname				
Schacht Nr.	R015750028.00	R015750026.00		
RW geplant	DN 400 B	DN 400 B		
Schachtschle, ø, Material	57.66	57.78		
RW geplant	DN 400 B	DN 400 B		
Haltungsschle, Länge, Gefälle	27m 4.5%	27m 4.5%		
Schacht Nr.	S01575018.00			
SW geplant	DN 400 STZ			
Schachtschle, ø, Material	56.42			
SW geplant	DN 400 STZ			
Haltungsschle, Länge, Gefälle	37m 5.6%			
Schacht Nr.	R015750026.00			
RW vorhanden	DN 400 B			
Schachtschle, ø, Material	57.66			
RW vorhanden	DN 400 B			
Haltungsschle, Länge, Gefälle	27m 4.5%			
Baujahr / Zustandsklasse				
Schacht Nr.	S01575018.00	M01575014.00		
SW vorhanden	Ei 250/375 B	Ei 250/375 B		
Schachtschle, ø, Material	56.42	56.42		
SW vorhanden	Ei 250/375 B	Ei 250/375 B		
Haltungsschle, Länge, Gefälle	23.05m 3.5%	23.05m 3.5%		
Baujahr / Zustandsklasse				

Zeichenerklärung	
PLANUNG	BESTAND
Regenwasserkanal	●
Schmutzwasserkanal	●
Mischwasserkanal	●
Druckrohrleitung	●
RWE-Kabel	●
Telekommunikationskabel	●
Stromkabel	●
Lichtwellenleiter	●
Gasleitung	●
Wasserleitung	●
Fernwärmekanal	●

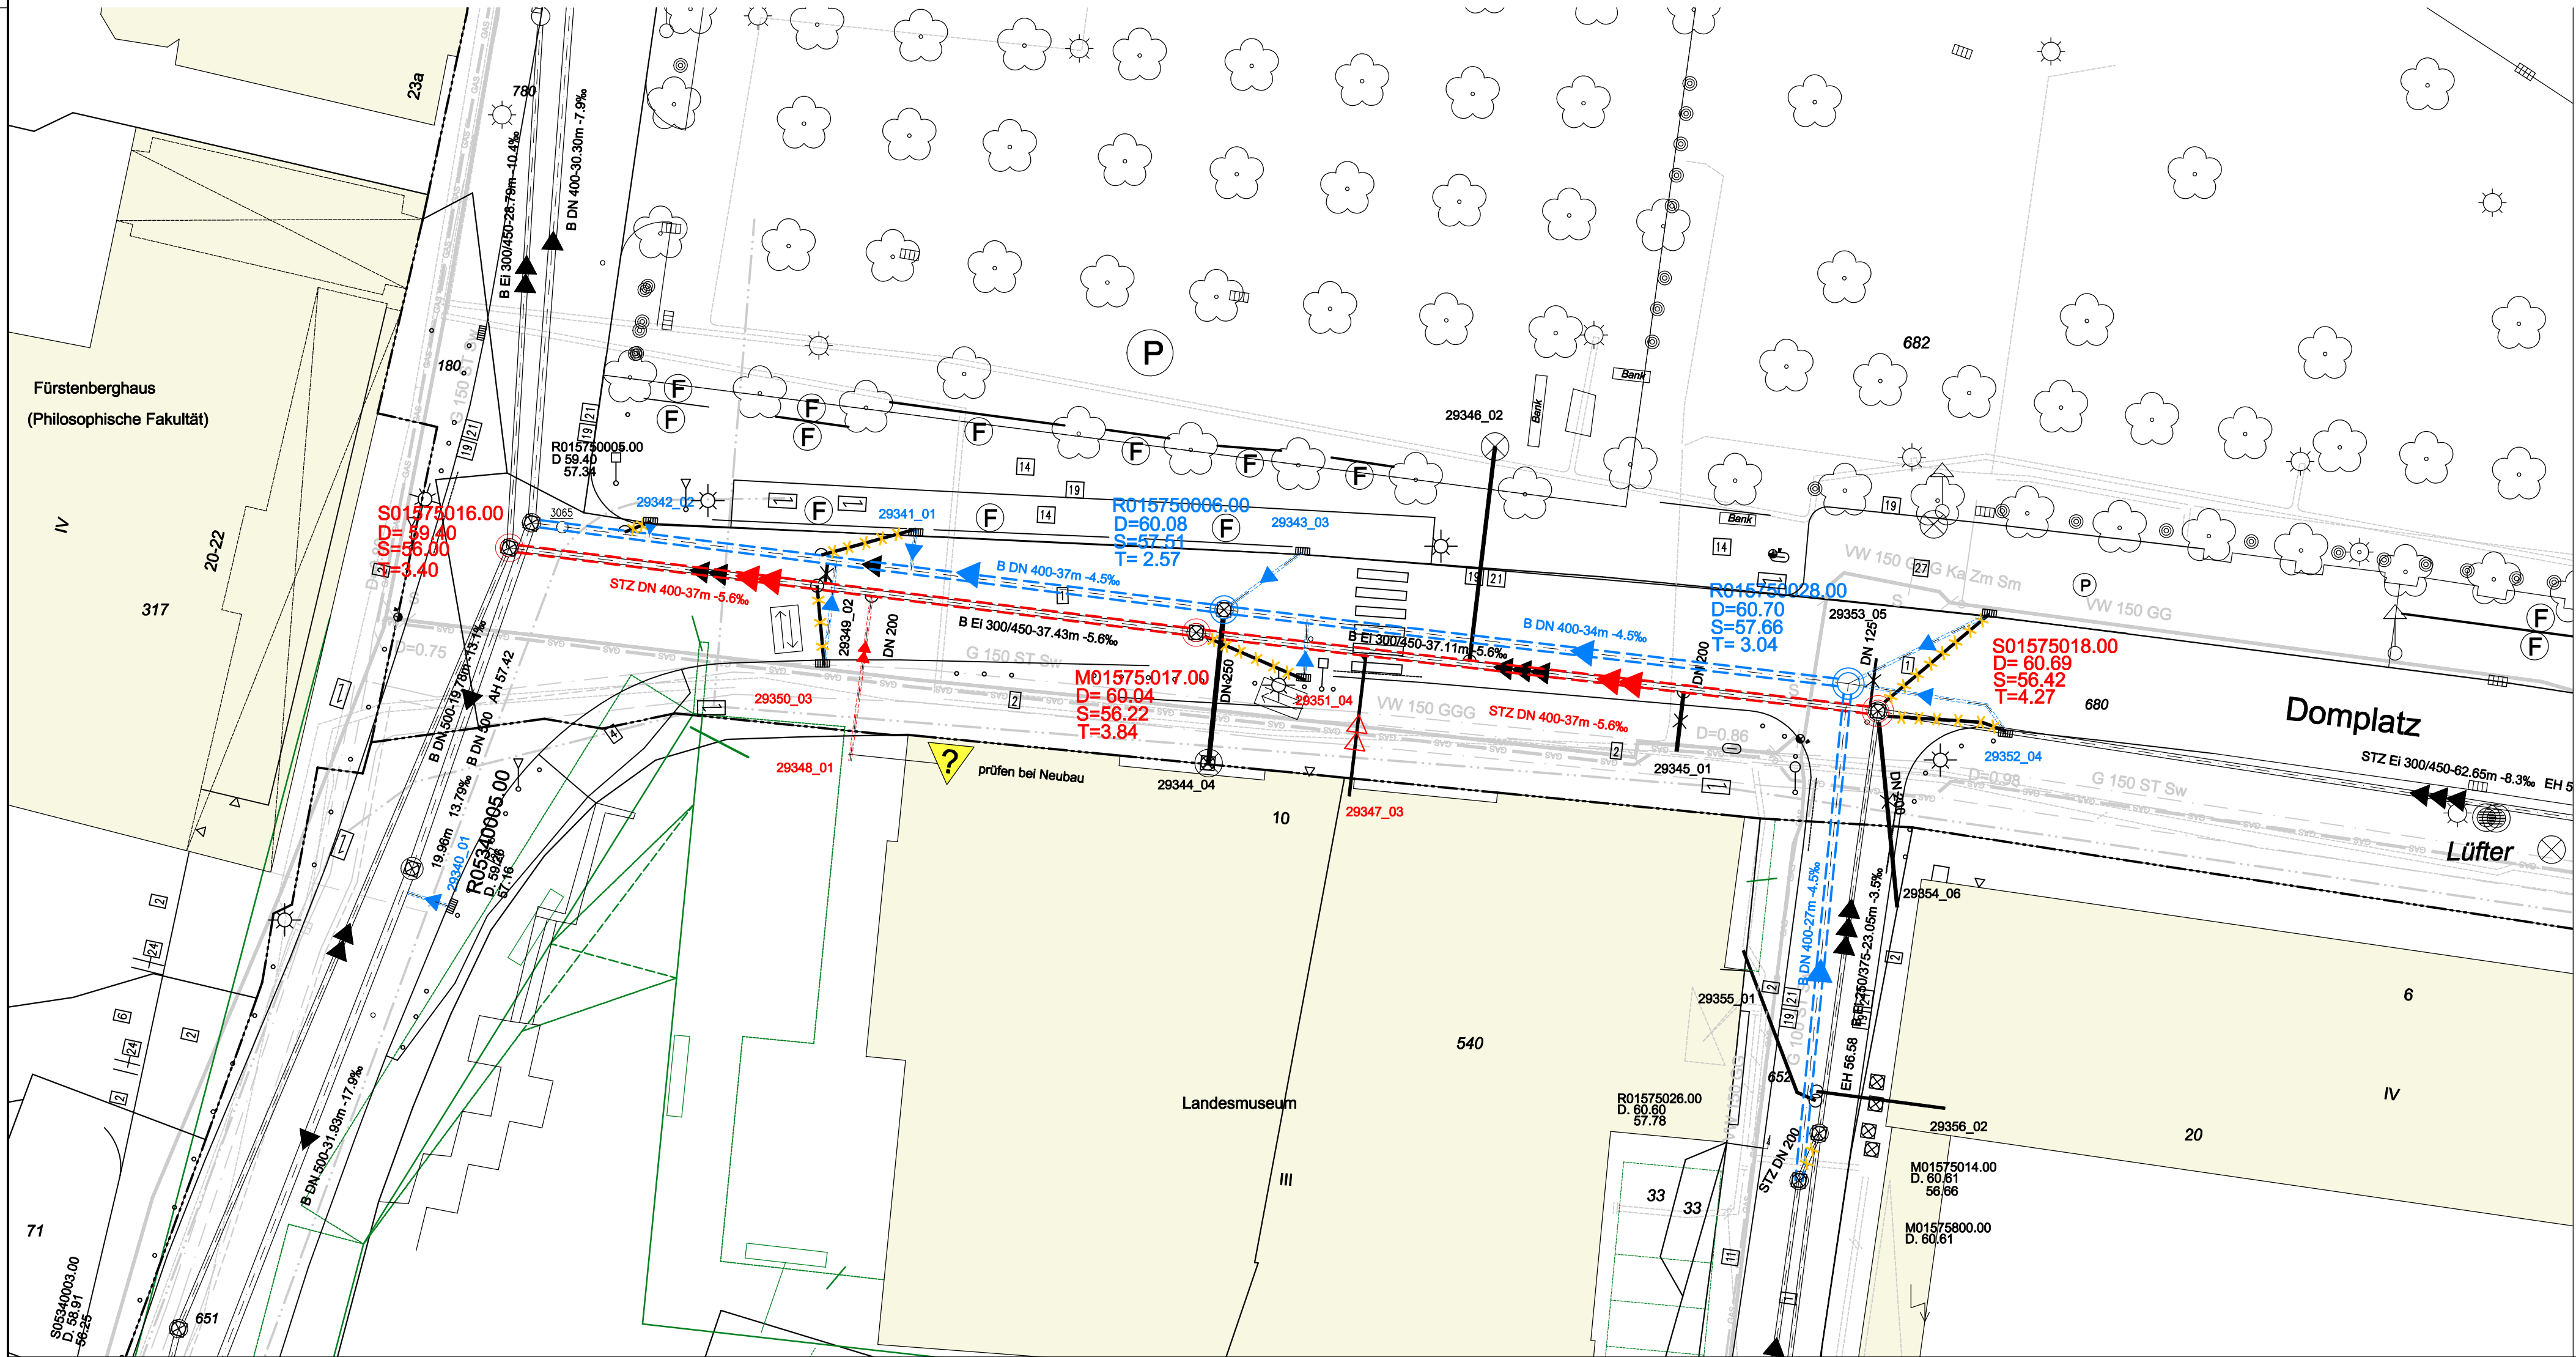

Anschlusseleitungen	
Lage der Anschlussleitungen nachrichtlich eingetragen!	
Leitungen ohne Ø-Bezeichnung = DN 150	
DN 150 B	v.r. bzw. v.l.
DN 150 B	v.r. bzw. v.l. oben
DN 150 B	v. oben
DN 150 B	nicht in Betrieb
DN 150 B	geschlossen
DN 150 B	Lage bekannt / unbekannt
DN 150 B	überprüfen bei Neubau
DN 150 B	erneuern (R; S; M)
DN 150 B	an gepl. Kanal anschließen
DN 150 B	Fehlanschluss umklemmen
DN 150 B	Nummer der Anschlussuntersuchung

Sanierungsarbeiten	
DN 150 B	Rohrleitung im Schacht verschließen
DN 150 B	Manschette
DN 150 B	Anschlussleitung vom Hauptkanal trennen

5			
4			
3			
2			
1			
Nr.	Art der Änderung	Name	Datum

Nelle INGENIEURE		Straßenplanung	bearbeitet	Datum	Name
Nelle Ingenieure GmbH & Co. KG		Abwasserbeseitigung	gezeichnet	01.2012	Brauer / Dr.
Rektoratsweg 106 • 48159 Münster • Tel.: 0251-92 43 39-0		Bauleitung	gezeichnet	01.2012	Dreyer
Fax: 0251-2 39 77 79 • info@p-nelle.de • www.p-nelle.de		Vermessung	geprüft		

Projekt Nr.: 09_087	Plan Nr.: D78	Blatt Nr.: 3 (3)	Str. Schlüssel:	Anlage Nr.:
Lageplan mit Längsschnitt Domplatz				
Maßstab: 1 : 250	Längsschnitt: 1 : 250 / Höhen: 50	Datum:	Name:	
bearbeitet	gezeichnet	geprüft		
genehmigt:	Münster, den			
i. A.	Tiefbauamt			