
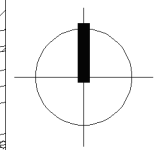


B0

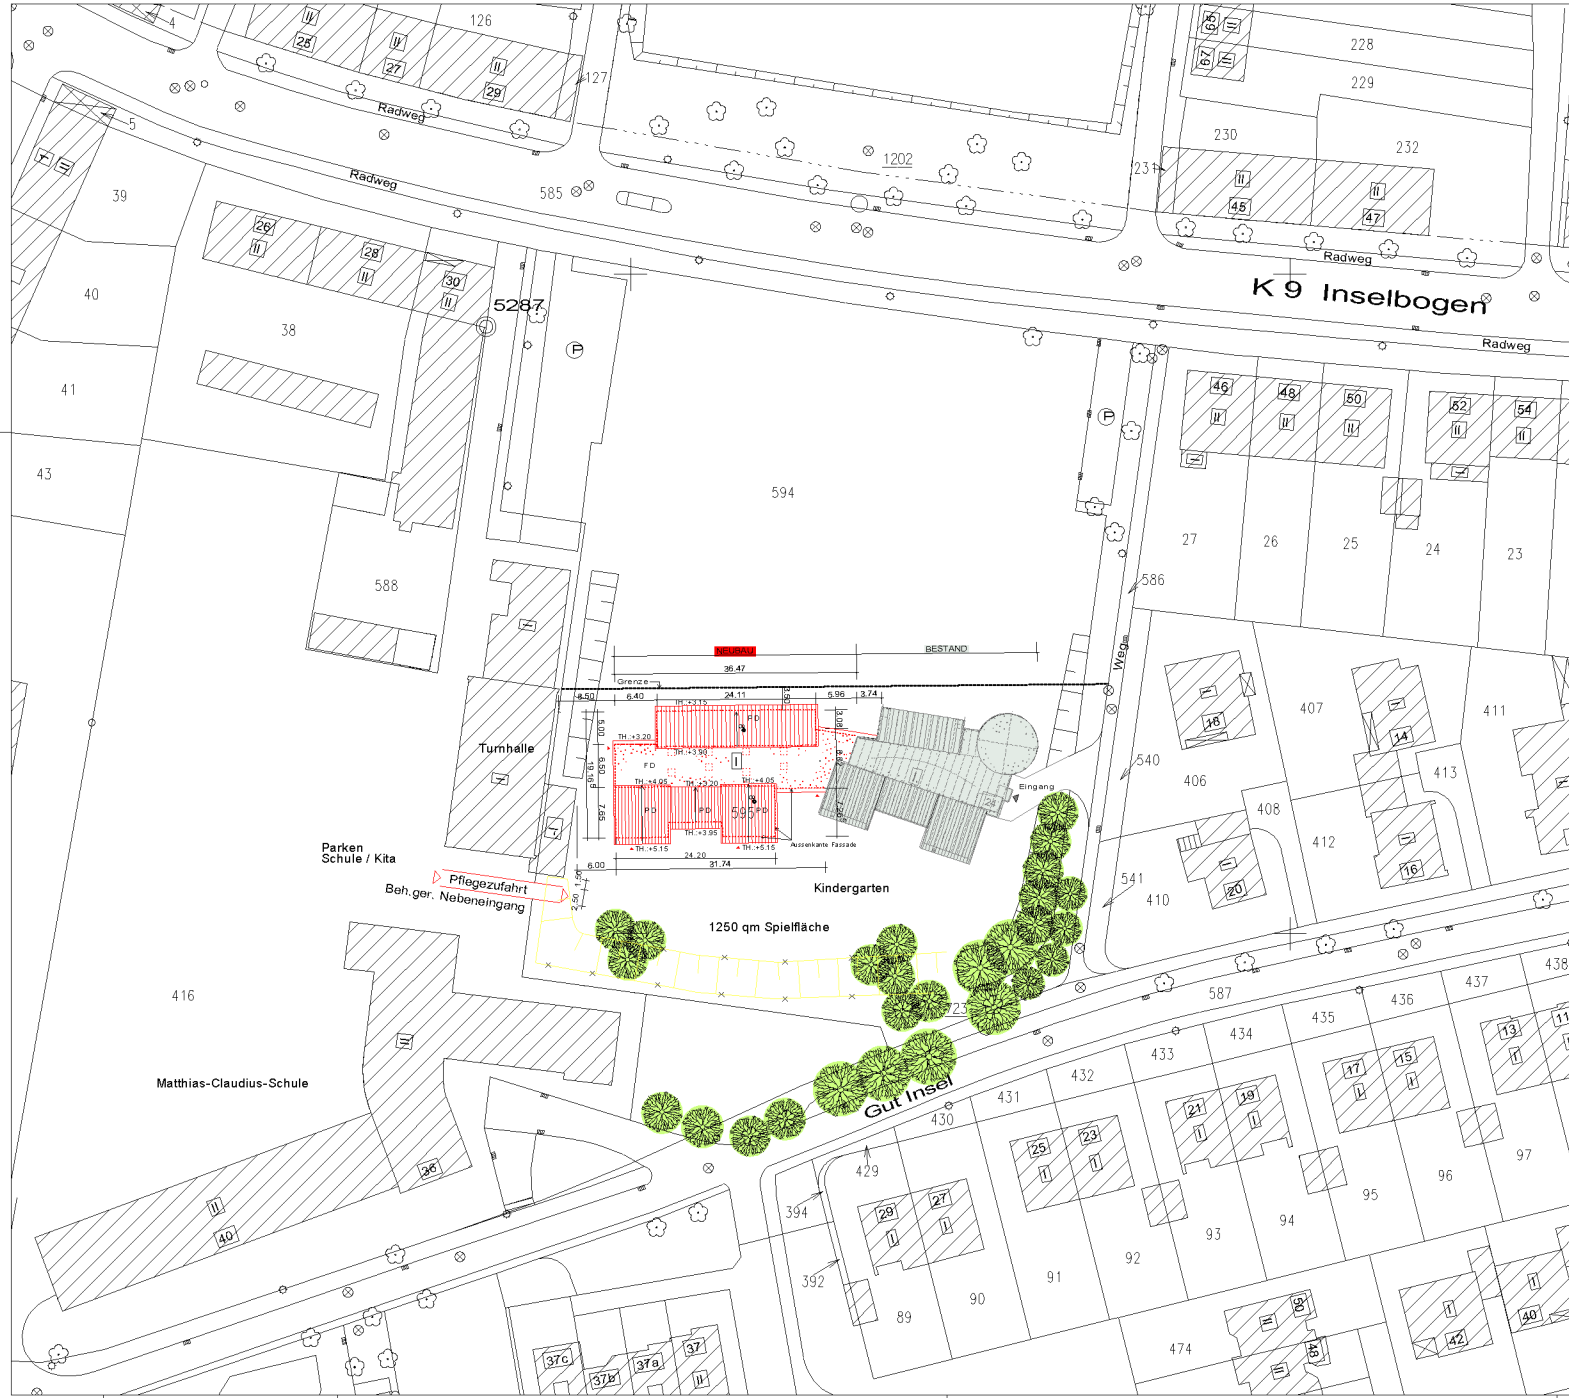

- Legende**
- Abbruch
 - Geplant
 - Bestand

0434		Anlage 1		Bauantrag	
(Standortnummer)		(Projektnummer)			
B0		Lageplan		STADT  MÜNSTER	
Maßstab 1:500		Planerstellung am 08.02.2012		Ausdruck vom 23.04.2012 Amt für Immobilienmanagement Hochbautechnisches Gebäudemanagement	
Projektdatei / Ordner ... \0434\Hochbau\Abt.23-41\Erweiterung\0434-Erweiterung.2012					
Plan / Layer ... \Plan-Bauantrag\ B0_Ma500_Lageplan					
Zeichner/in		Architektur und Projektsteuerung:			
Fischer		Koppberg			
Zeichner/in		Bauen im Bestand			
Projektleiter		Abteilungsleiter / Fachstellenleiter			
		Münken / Hoppmann			
Amtsleiter / Technischer Leiter					
Nienaber / Michel					
Haustechnisches Gebäudemanagement					
Bedarfsamt					
				Erweiterung Kita Am Inselbogen Gut Insel 24	
				48151 Münster	

Anlage 1 zur Vorlage V/0286/2012