


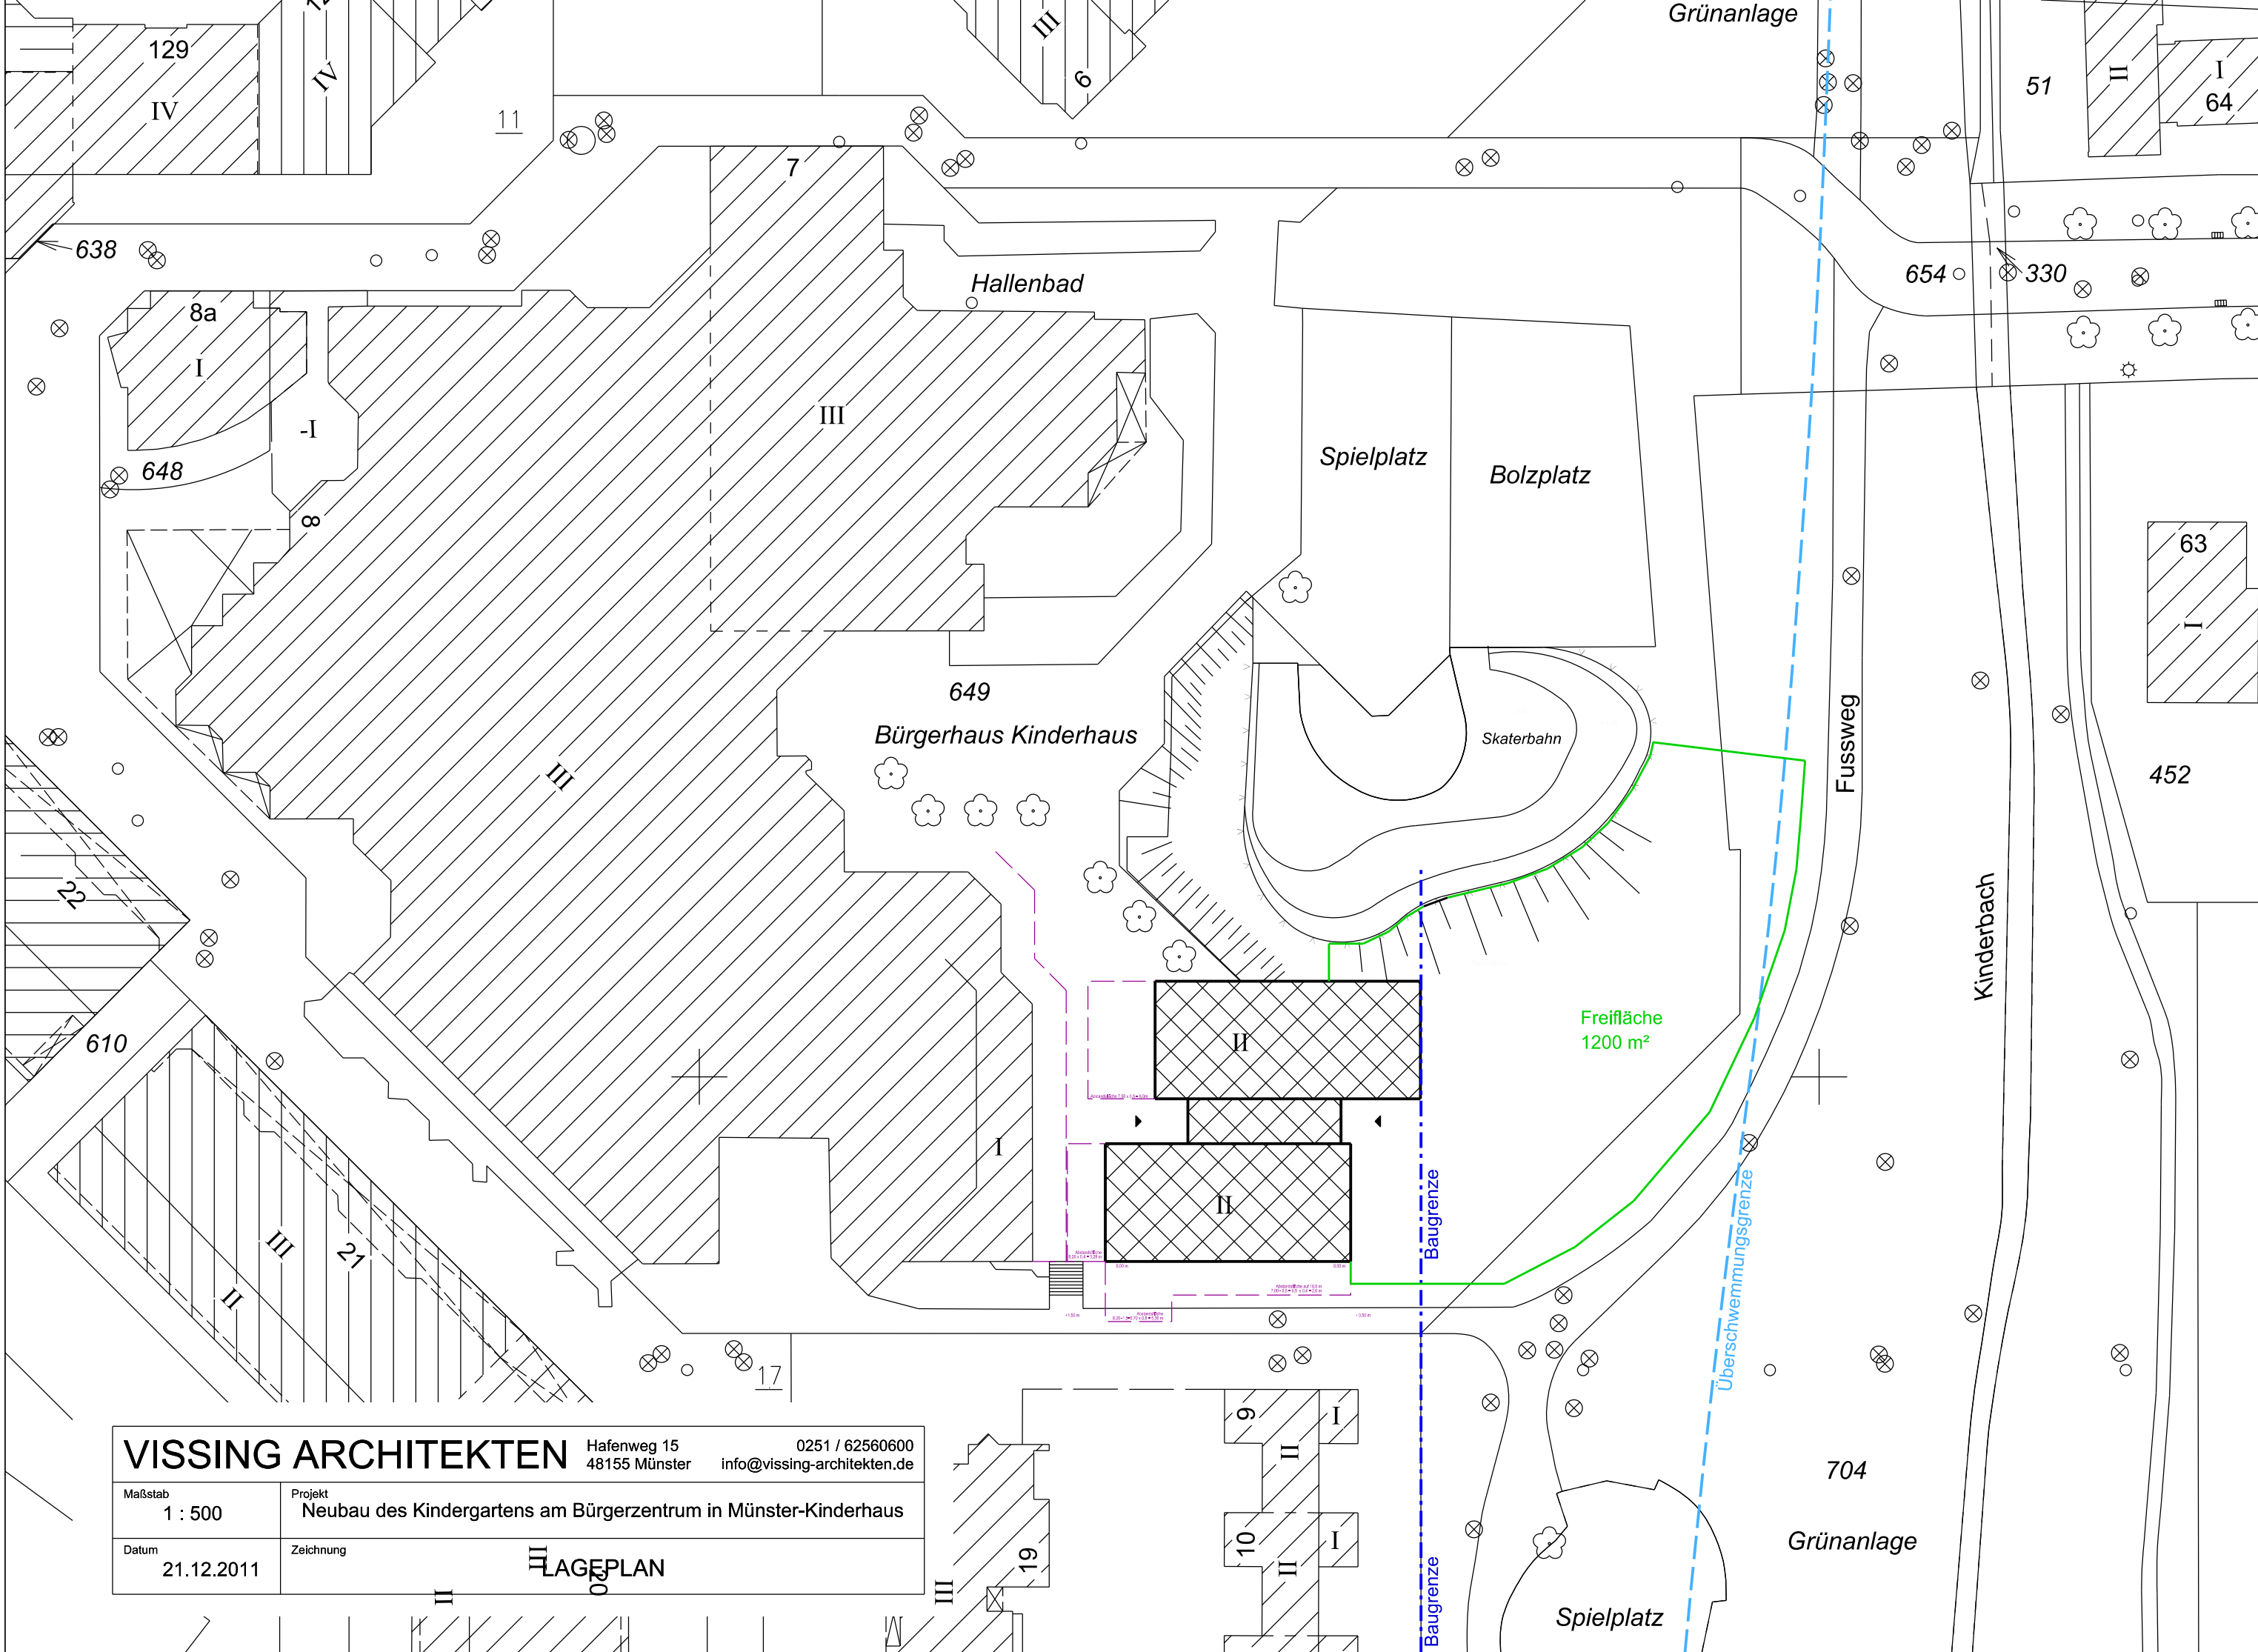

VISSING ARCHITEKTEN		Hafenweg 15 48155 Münster	0251 / 62560600 info@vissing-architekten.de
Maßstab 1 : 500	Projekt Neubau des Kindergartens am Bürgerzentrum in Münster-Kinderhaus		
Datum 21.12.2011	Zeichnung LAGEPLAN		