


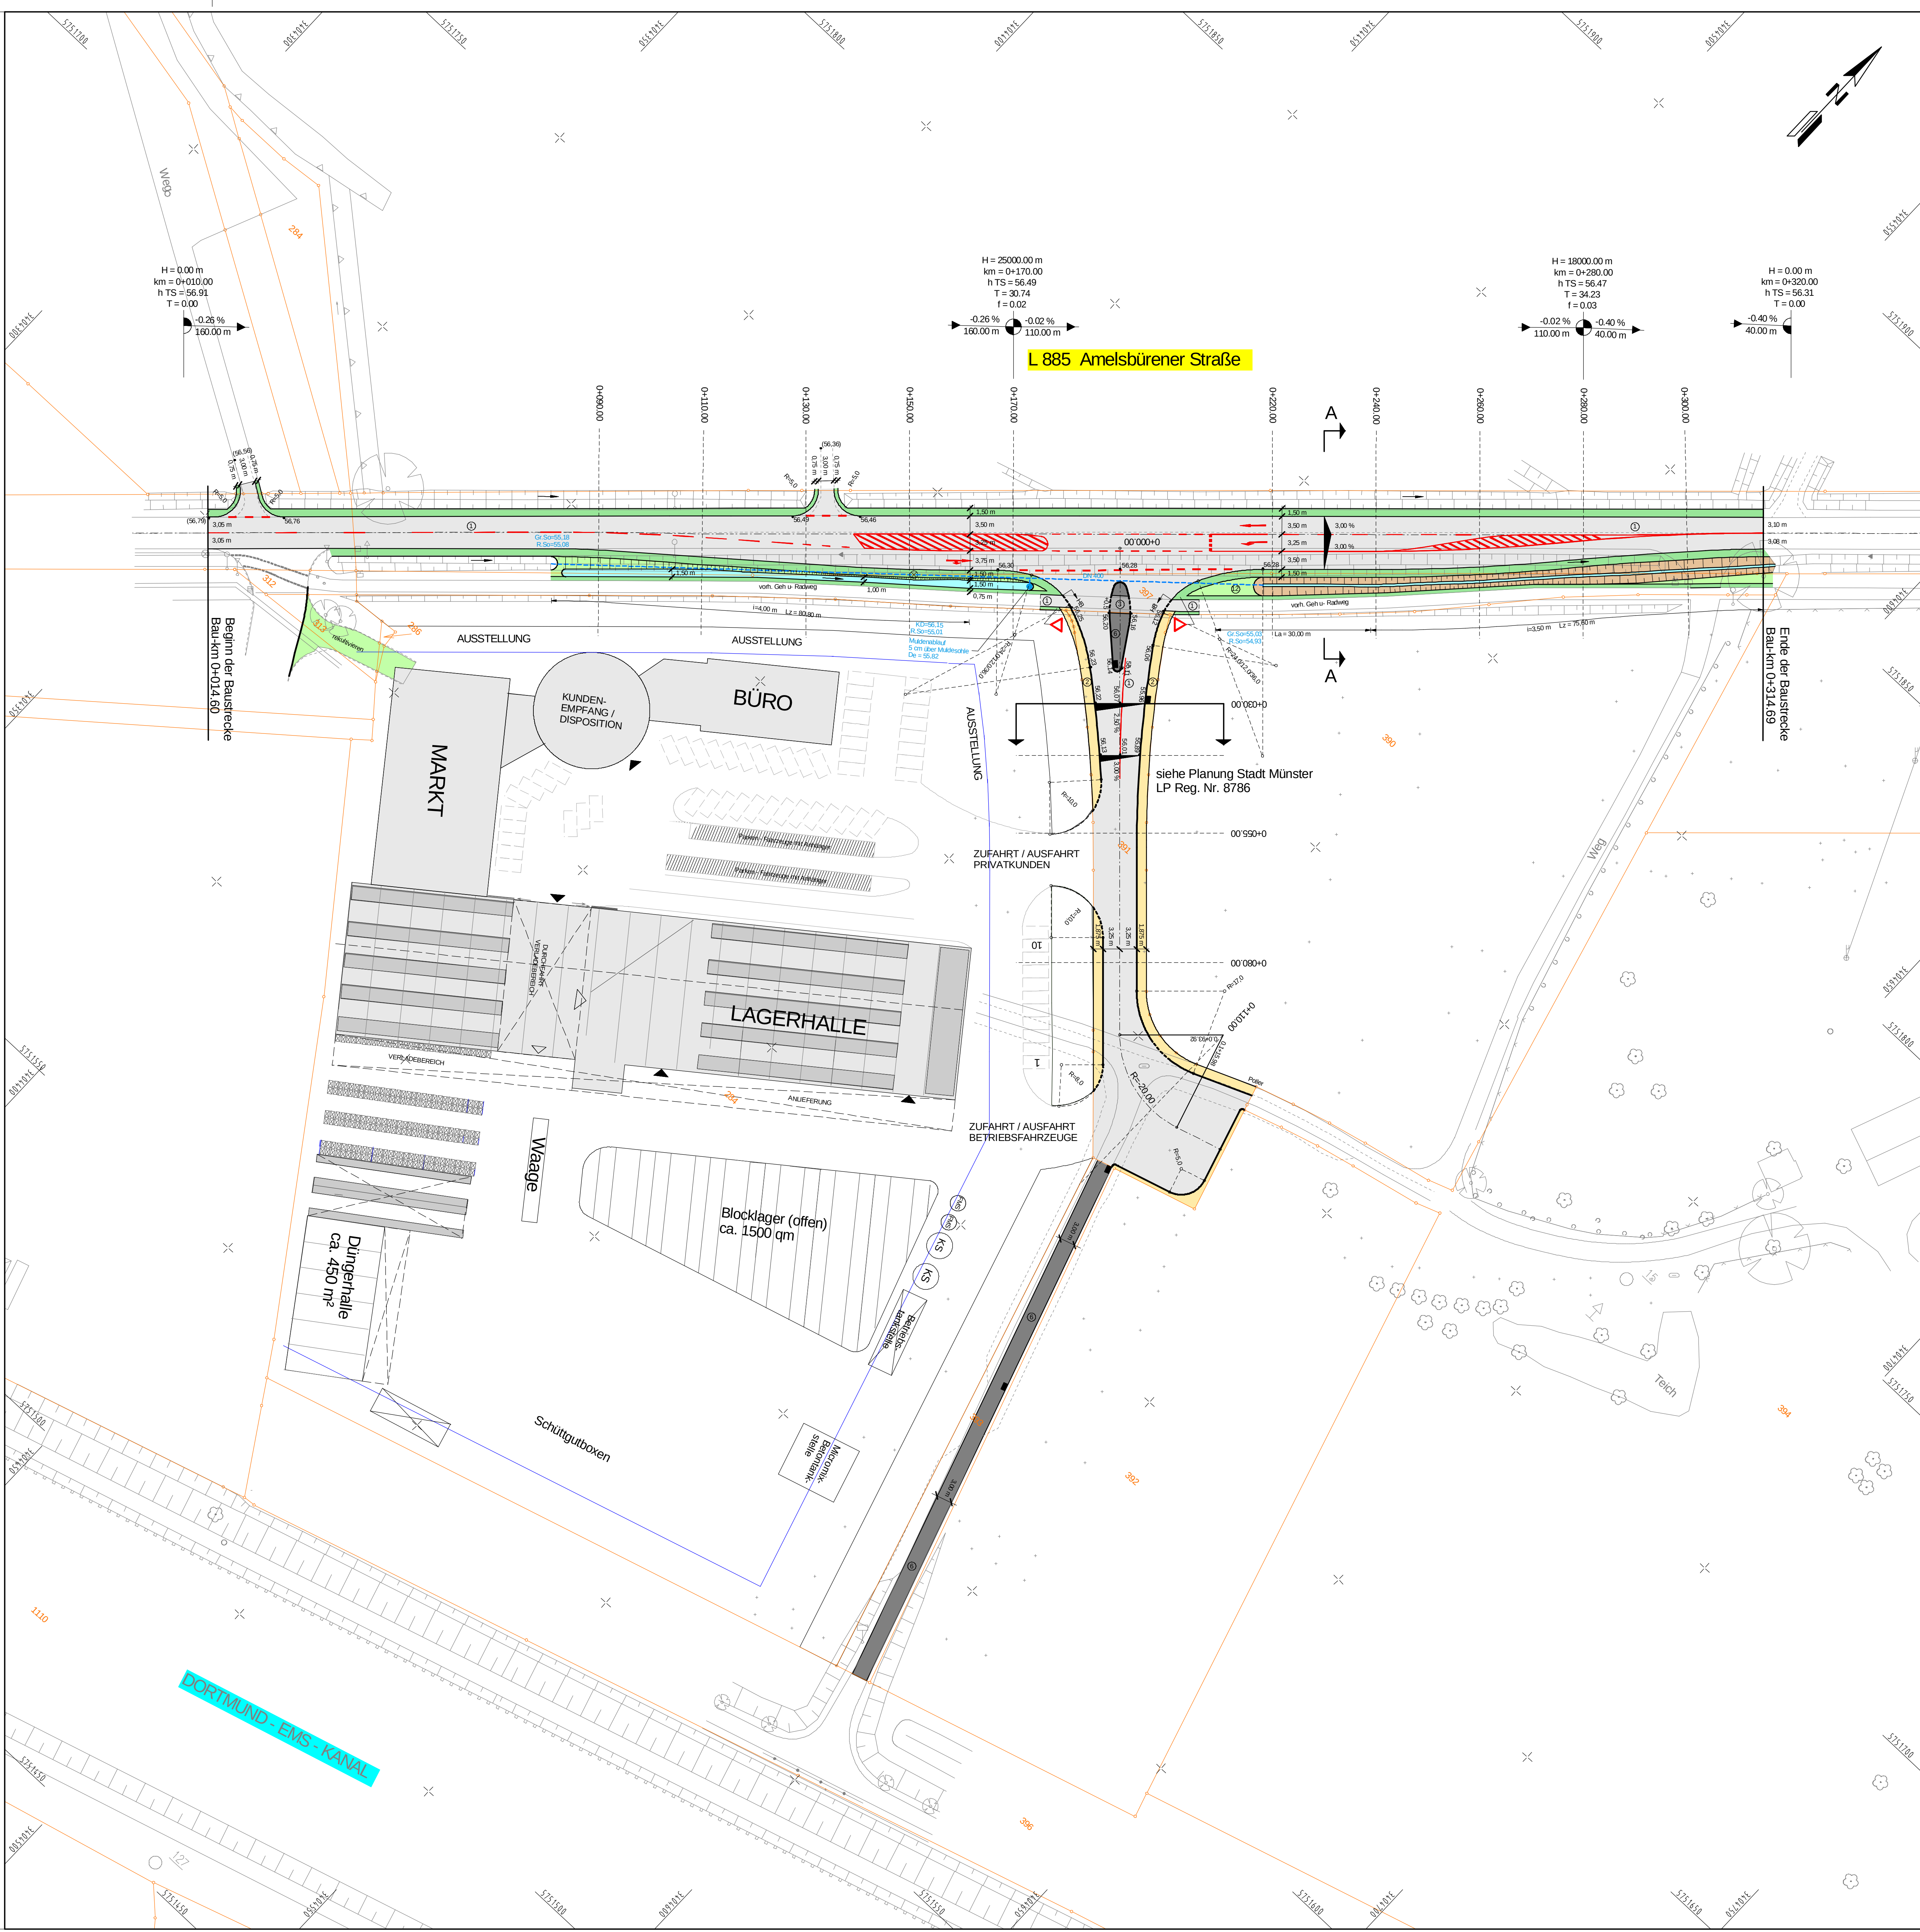

- Legende :**
- vorhanden:**
- 1 Asphalt
 - 2 Gehwegplatten
 - 3 Betonpflaster grau 21/10, 5/8 cm
 - 4 Grünfläche
 - 5 Baum
 - 6 Seitenablauf
 - 7 Rinnensablauf
 - 8 vorh. Leuchte
 - 9 vorh. Höhen
- geplant:**
- 1 Asphalt
 - 2 Gehwegplatten 24/24/8 cm
 - 3 Betonsteinpflaster grau 20/10/8 cm
 - 4 Betonsteinpflaster anthrazit 20/10/8 cm
 - 5 Grünfläche
 - 6 Klapplatten weiß 30/30/8 cm
 - 7 Klapplatten weiß 30/30/8 cm
 - 8 Baum
 - 9 Seitenablauf
 - 10 Rinnensablauf
 - 11 Aufsatzleuchte
 - 12 gepl. Höhen

5			
4			
3			
2			
1			
Nr.	Art der Änderung	Name	Datum

**AGRAVIS**
BAUSERVICE

AGRAVIS Raiffeisen
Industrieweg 110
48155 Münster

 nts Beratende Ingenieure & Stadtplaner Vermessung, Straßen- und Verkehrsplanung, Sanitär- und Stadtplanung, Landschaftsplanung, Sonderplanung, Wasserbau Landschaftsplanung, Sonderplanung, Sonderplanung, Sonderplanung 48155 Münster, Telefon 0521 2071700, Fax 0521 2071701 Internet: www.nts.de e-Mail: info@nts.de	Name	Datum
	bearbeitet	Revering 11.06.2012
	gezeichnet	Revering 11.06.2012
	geprüft:	O. Timm 11.06.2012

Projekt Nr.:
Plan Nr.:
Blatt Nr.: 1 (1)
Str. Schlüssel:
Anlage Nr.:

STADT MÜNSTER
**Tiefbauamt**
Planung

Lageplan
Maßstab 1 : 500
Datum
Name
bearbeitet
gezeichnet
geprüft
genehmigt:
Münster, den

Amelsbürener Str.
Umsiedlung des Baustoff-
und Agrarhandels ELBERS