


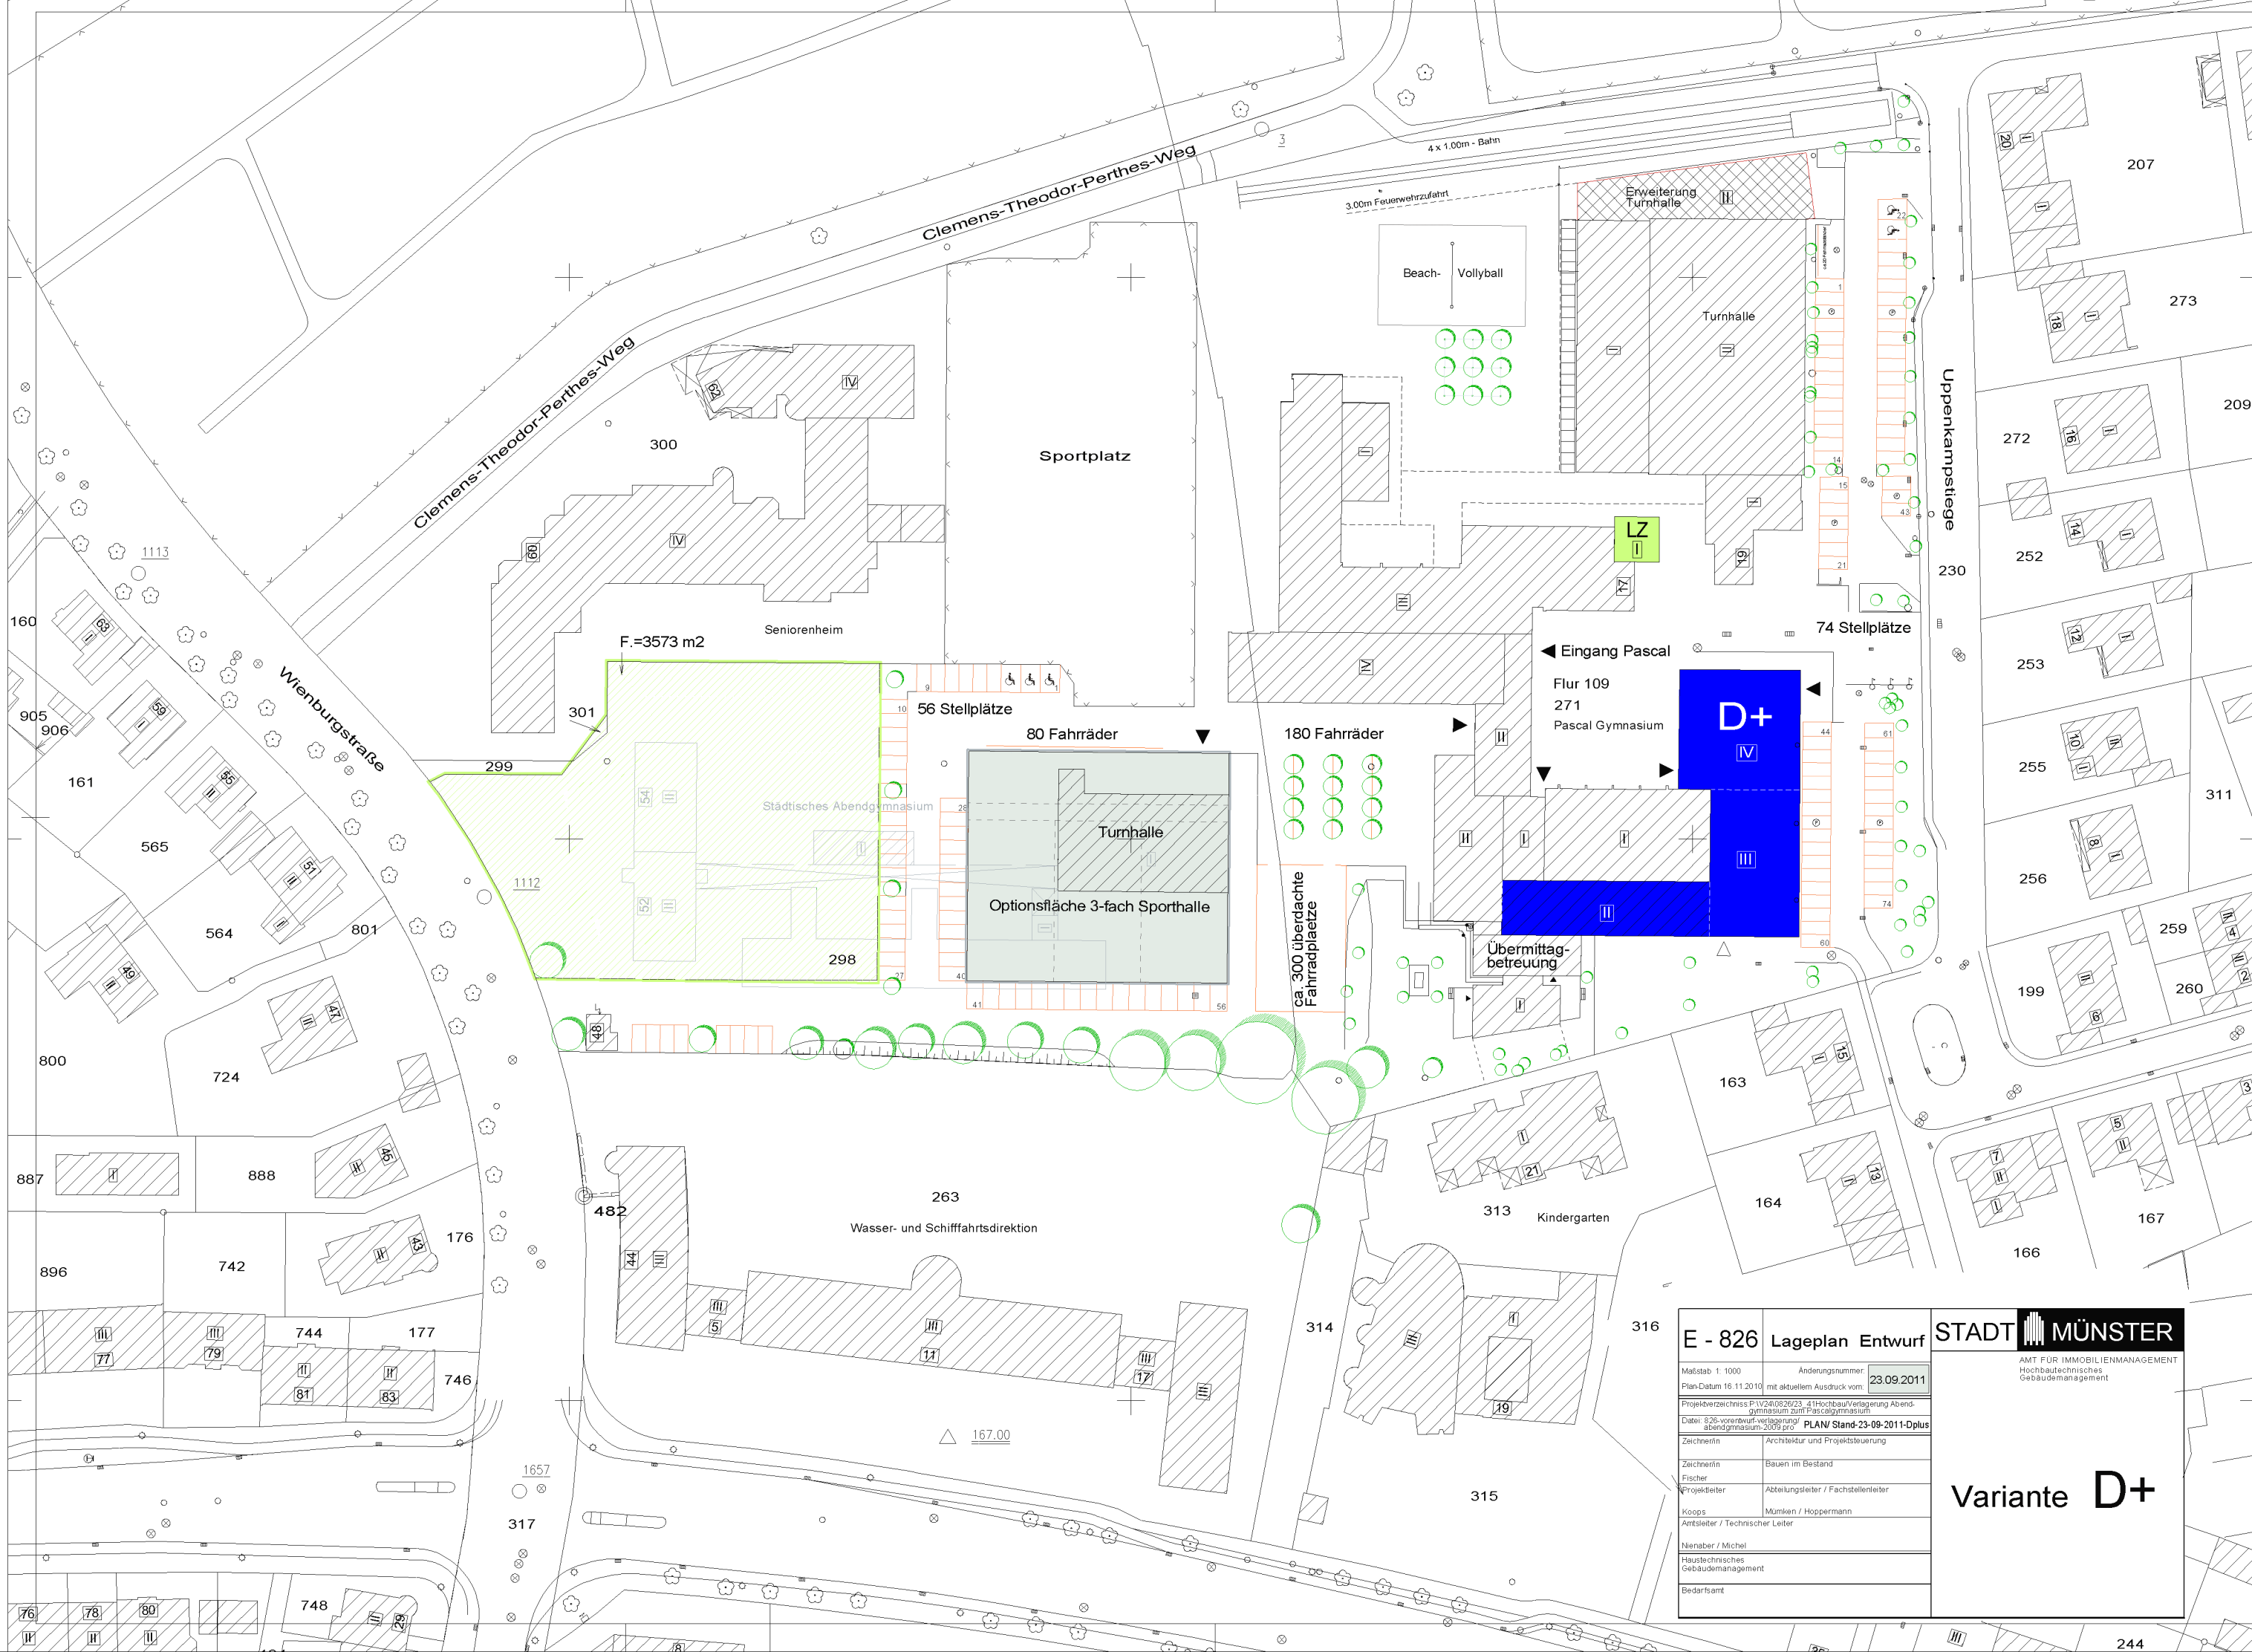

E - 826

Lageplan Entwurf

Maßstab: 1: 1000

Plan-Datum: 16.11.2010, mit aktuellem Ausdruck vom: 23.09.2011

Projektverzeichnis: P:\V24\08\26\23_41\Hochbau\Verlagerung Abendgymnasium zum Pascalgymnasium

Daten: 826-vorentwurf-verlagerung-abendgymnasium-2009 pro PLAN Stand-23-09-2011-Dplus

Zeichnerin

Architektin und Projektsteuerung

Zeichnerin

Bauern im Bestand

Fischer

Abteilungsleiter / Fachstellenleiter

Projektziele

Mücken / Hoppmann

Koops

Antsleiter / Technischer Leiter

Nienaber / Michel

Haustechnisches Gebäudemanagement

Bedarfsamt

STADT MÜNSTER

AMT FÜR IMMOBILIENMANAGEMENT
Hochbautechnisches Gebäudemanagement

Variante D+