


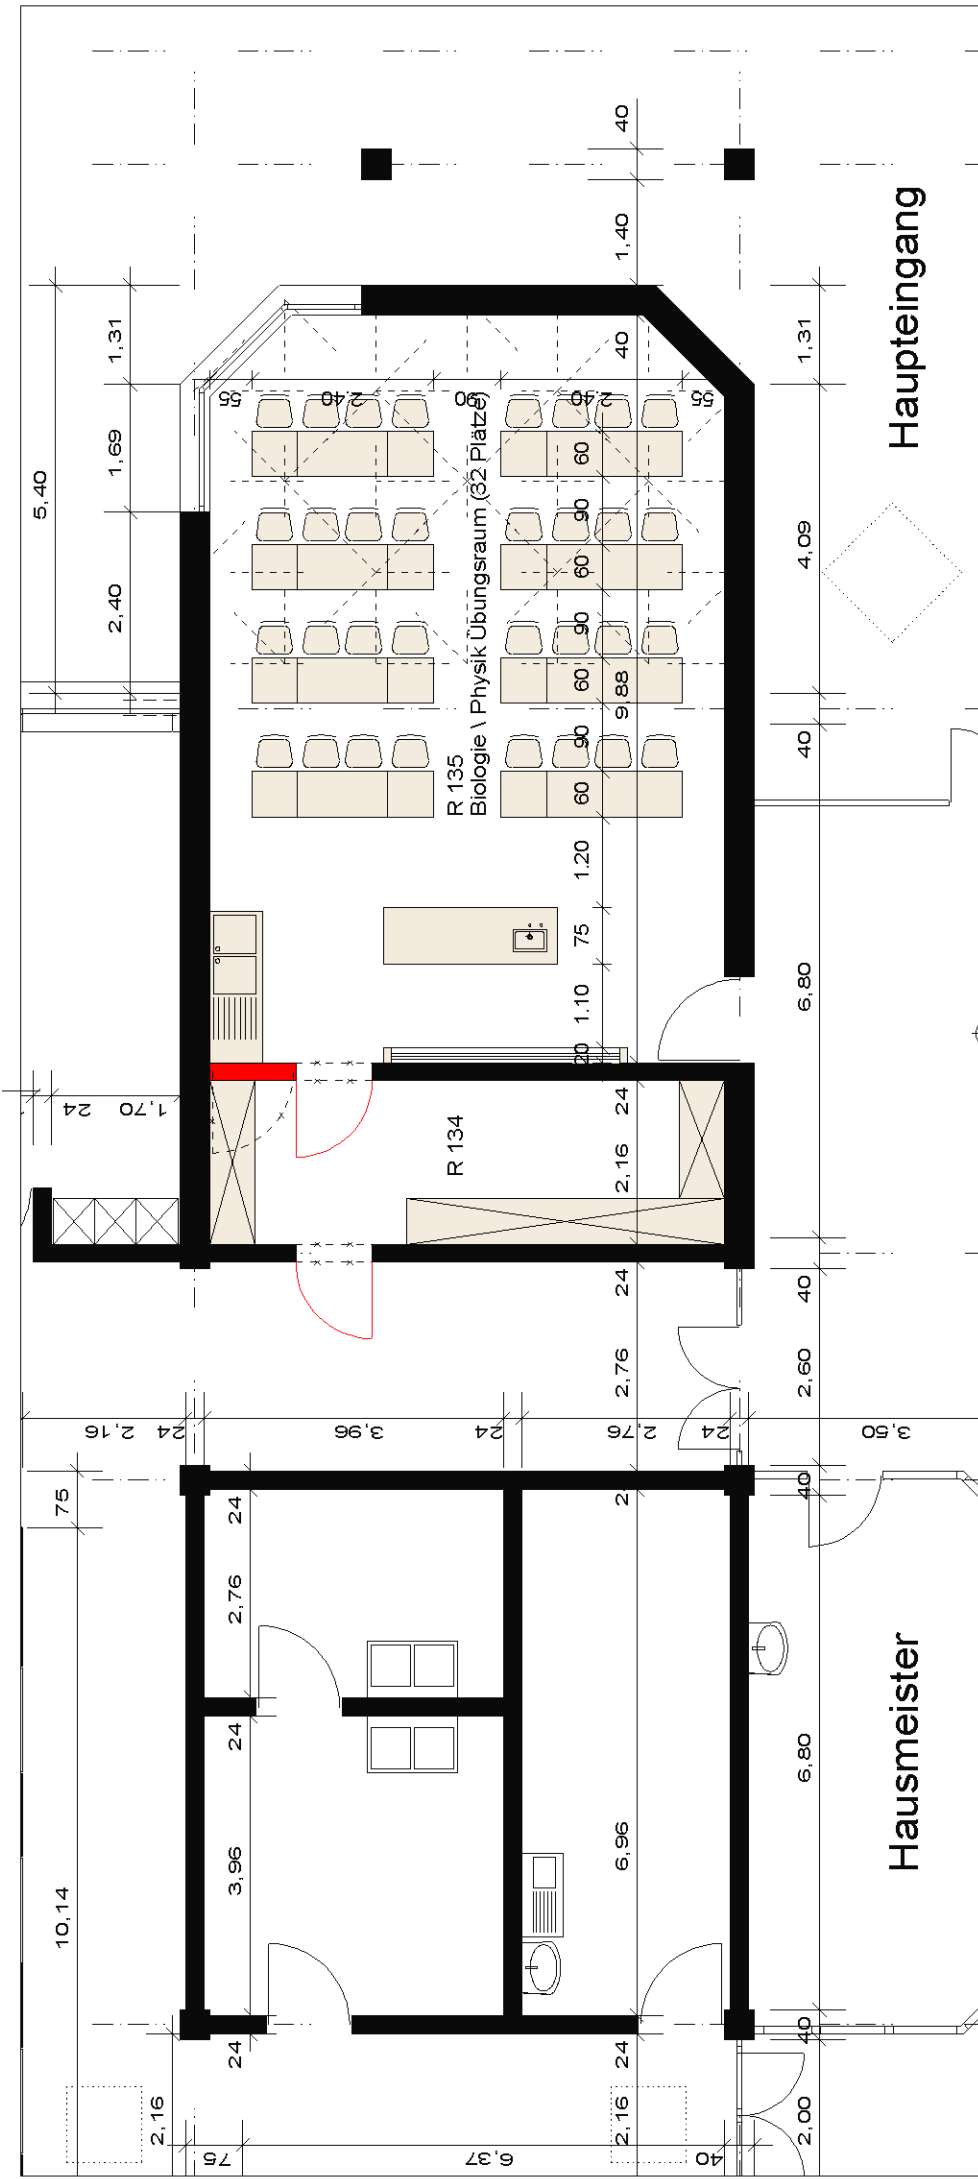

Standortnummer: 0817

ENTWURF

EG Übersicht, M. 1:2000

P/1

Ausschnitt Grundriss EG

Maßstab 1:100

Plan Datum 23.08.12

Änderungsnummer mit aktuellem Ausdruck vom 23.08.12

Projektverzeichnis 081723_4thochbau

Datier: bei Fachneume pro PLAN/IBA Biologie WITD/IBA Biologie WITD-Partner

Zachnerin Architektur und Projektplanung

Zachnerin Bauelement Bestand

Hogener Spiller Fachberater/Abrechnungsbüro

Spiller van den Berg/Murken

Antislater / Technischer Leiter

Nienaber / Michel

Hausmeister Gebäudemanagement

Bedarfsant

STADT MÜNSTER

AMT FÜR IMMOBILIENMANAGEMENT

Hochtechnisches Gebäudemanagement

IMMANUEL-KANT-
GYMNASIUM

WESTFALENSTR. 203

48165 MÜNSTER

1. Bauabschnitt
Umbau Fachräume
Biologie

Legende:

Bestand

Abbruch

neue Bauteile

neue Möblierung