


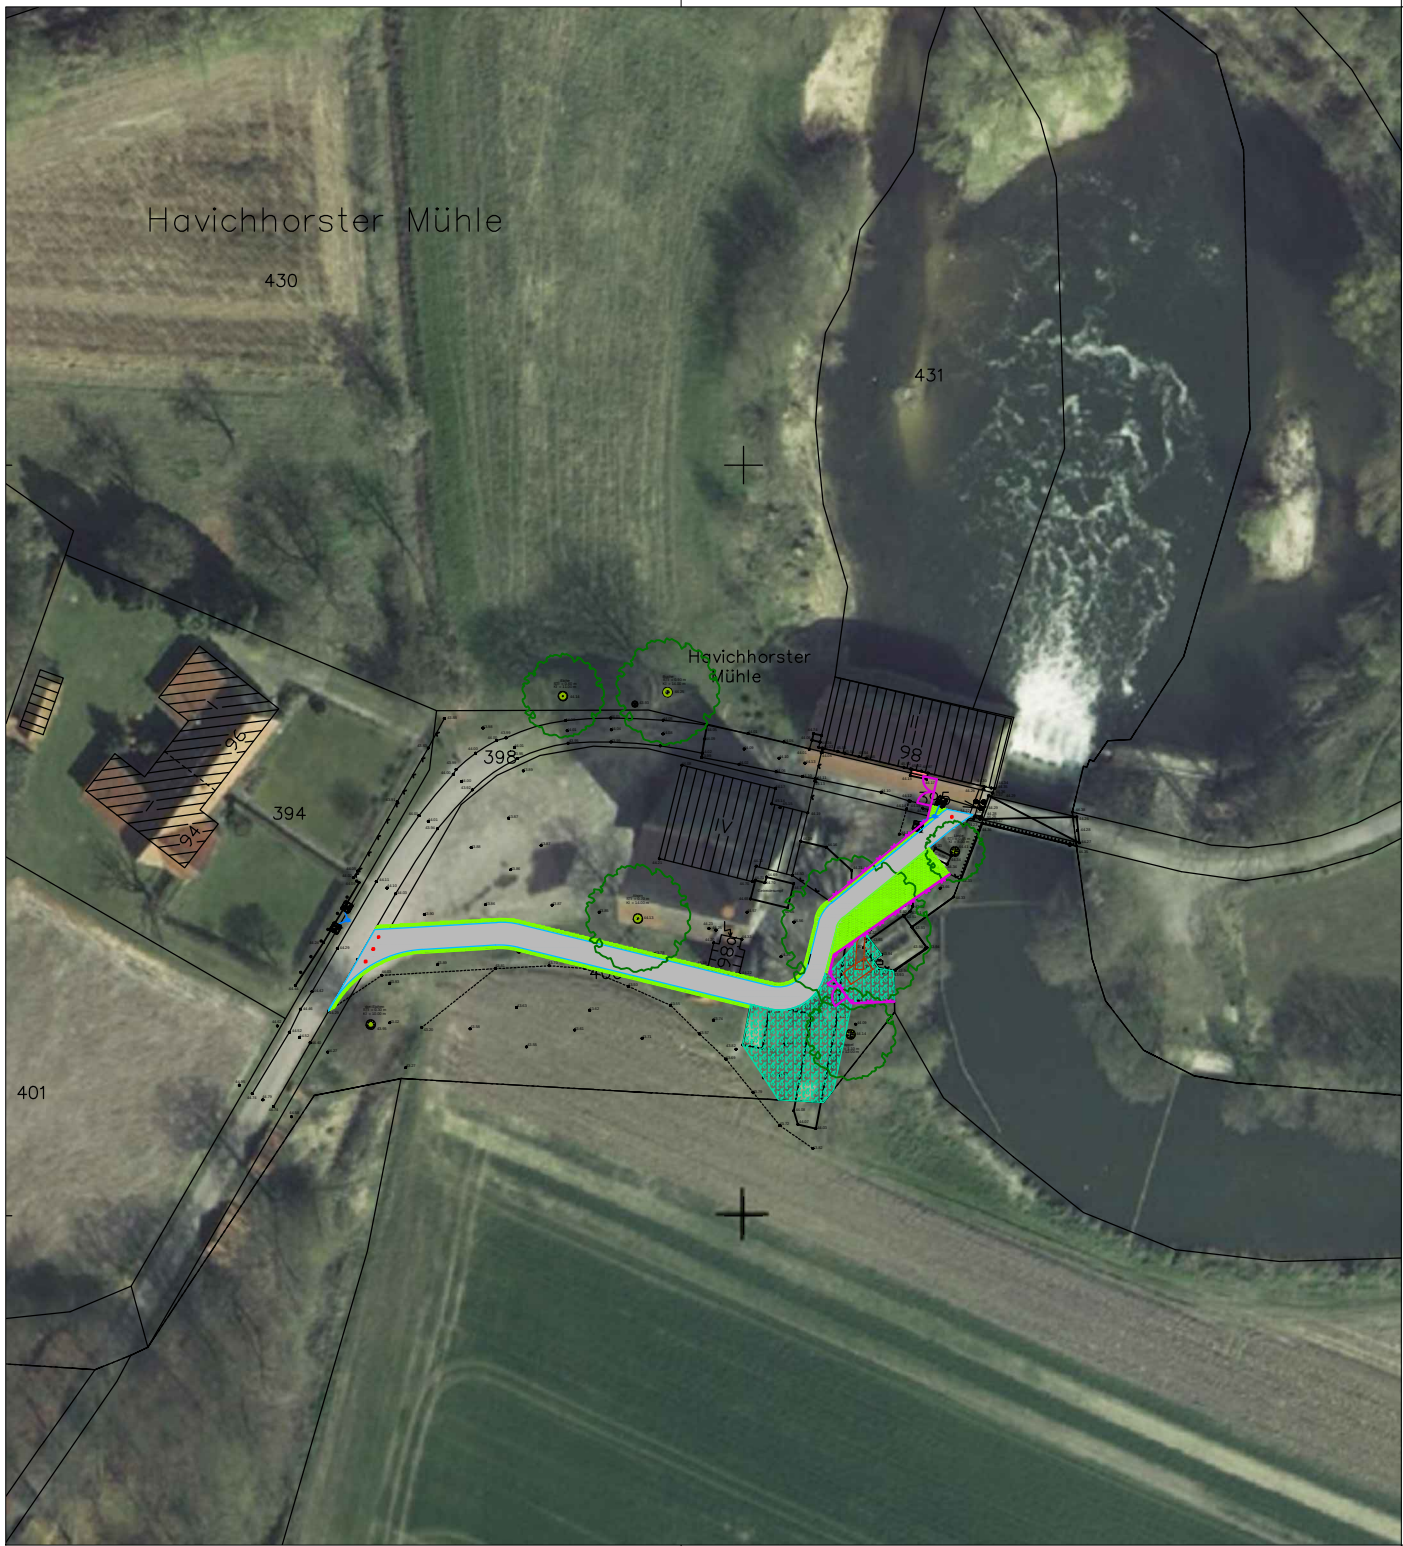

Projektnummer: 2382 Plan Nr.: V 275/12 Datum: 22.10.2012	
Amtsleiter: gez. Bruns	Bearbeitet: J. Hoffmann, K. Holz
Abteilungsleiter: gez. Stoldt	Gezeichnet: Hoffmann, van Lessen, K. Holz
Fachstellenleiter: gez. Koolwaay	Maßstab: 1:500
Geändert:	
Index Inhalt	Datum Bearbeiter
1 1	1 1

STADT

MÜNSTER

Amt für
 Grünflächen und
 Umweltschutz

Werse-Radwanderweg
 Havichhorster Mühle bis Sudmühle

Lageplan Streckenabschnitt
 Havichhorster Mühle